



km 0,052 70

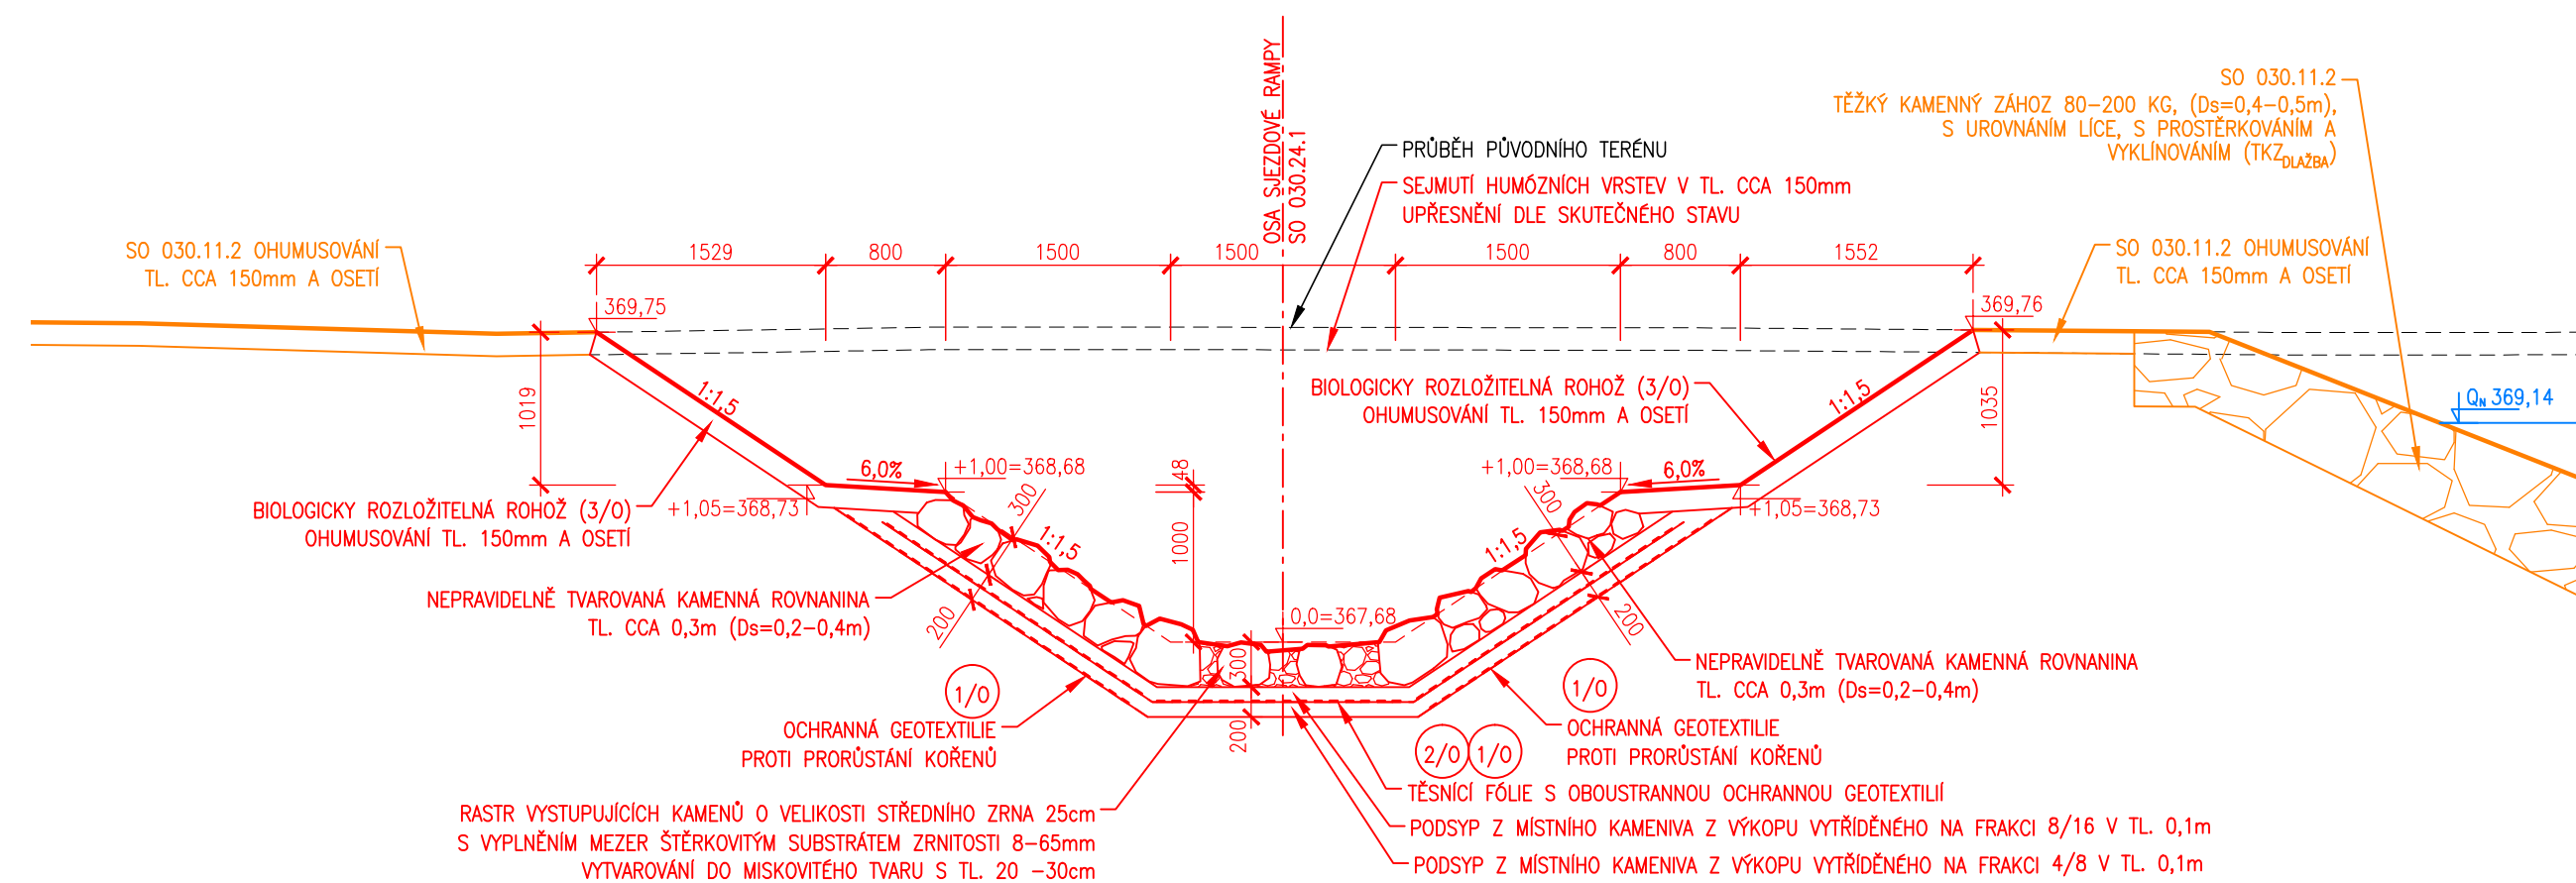

km 0,012 92

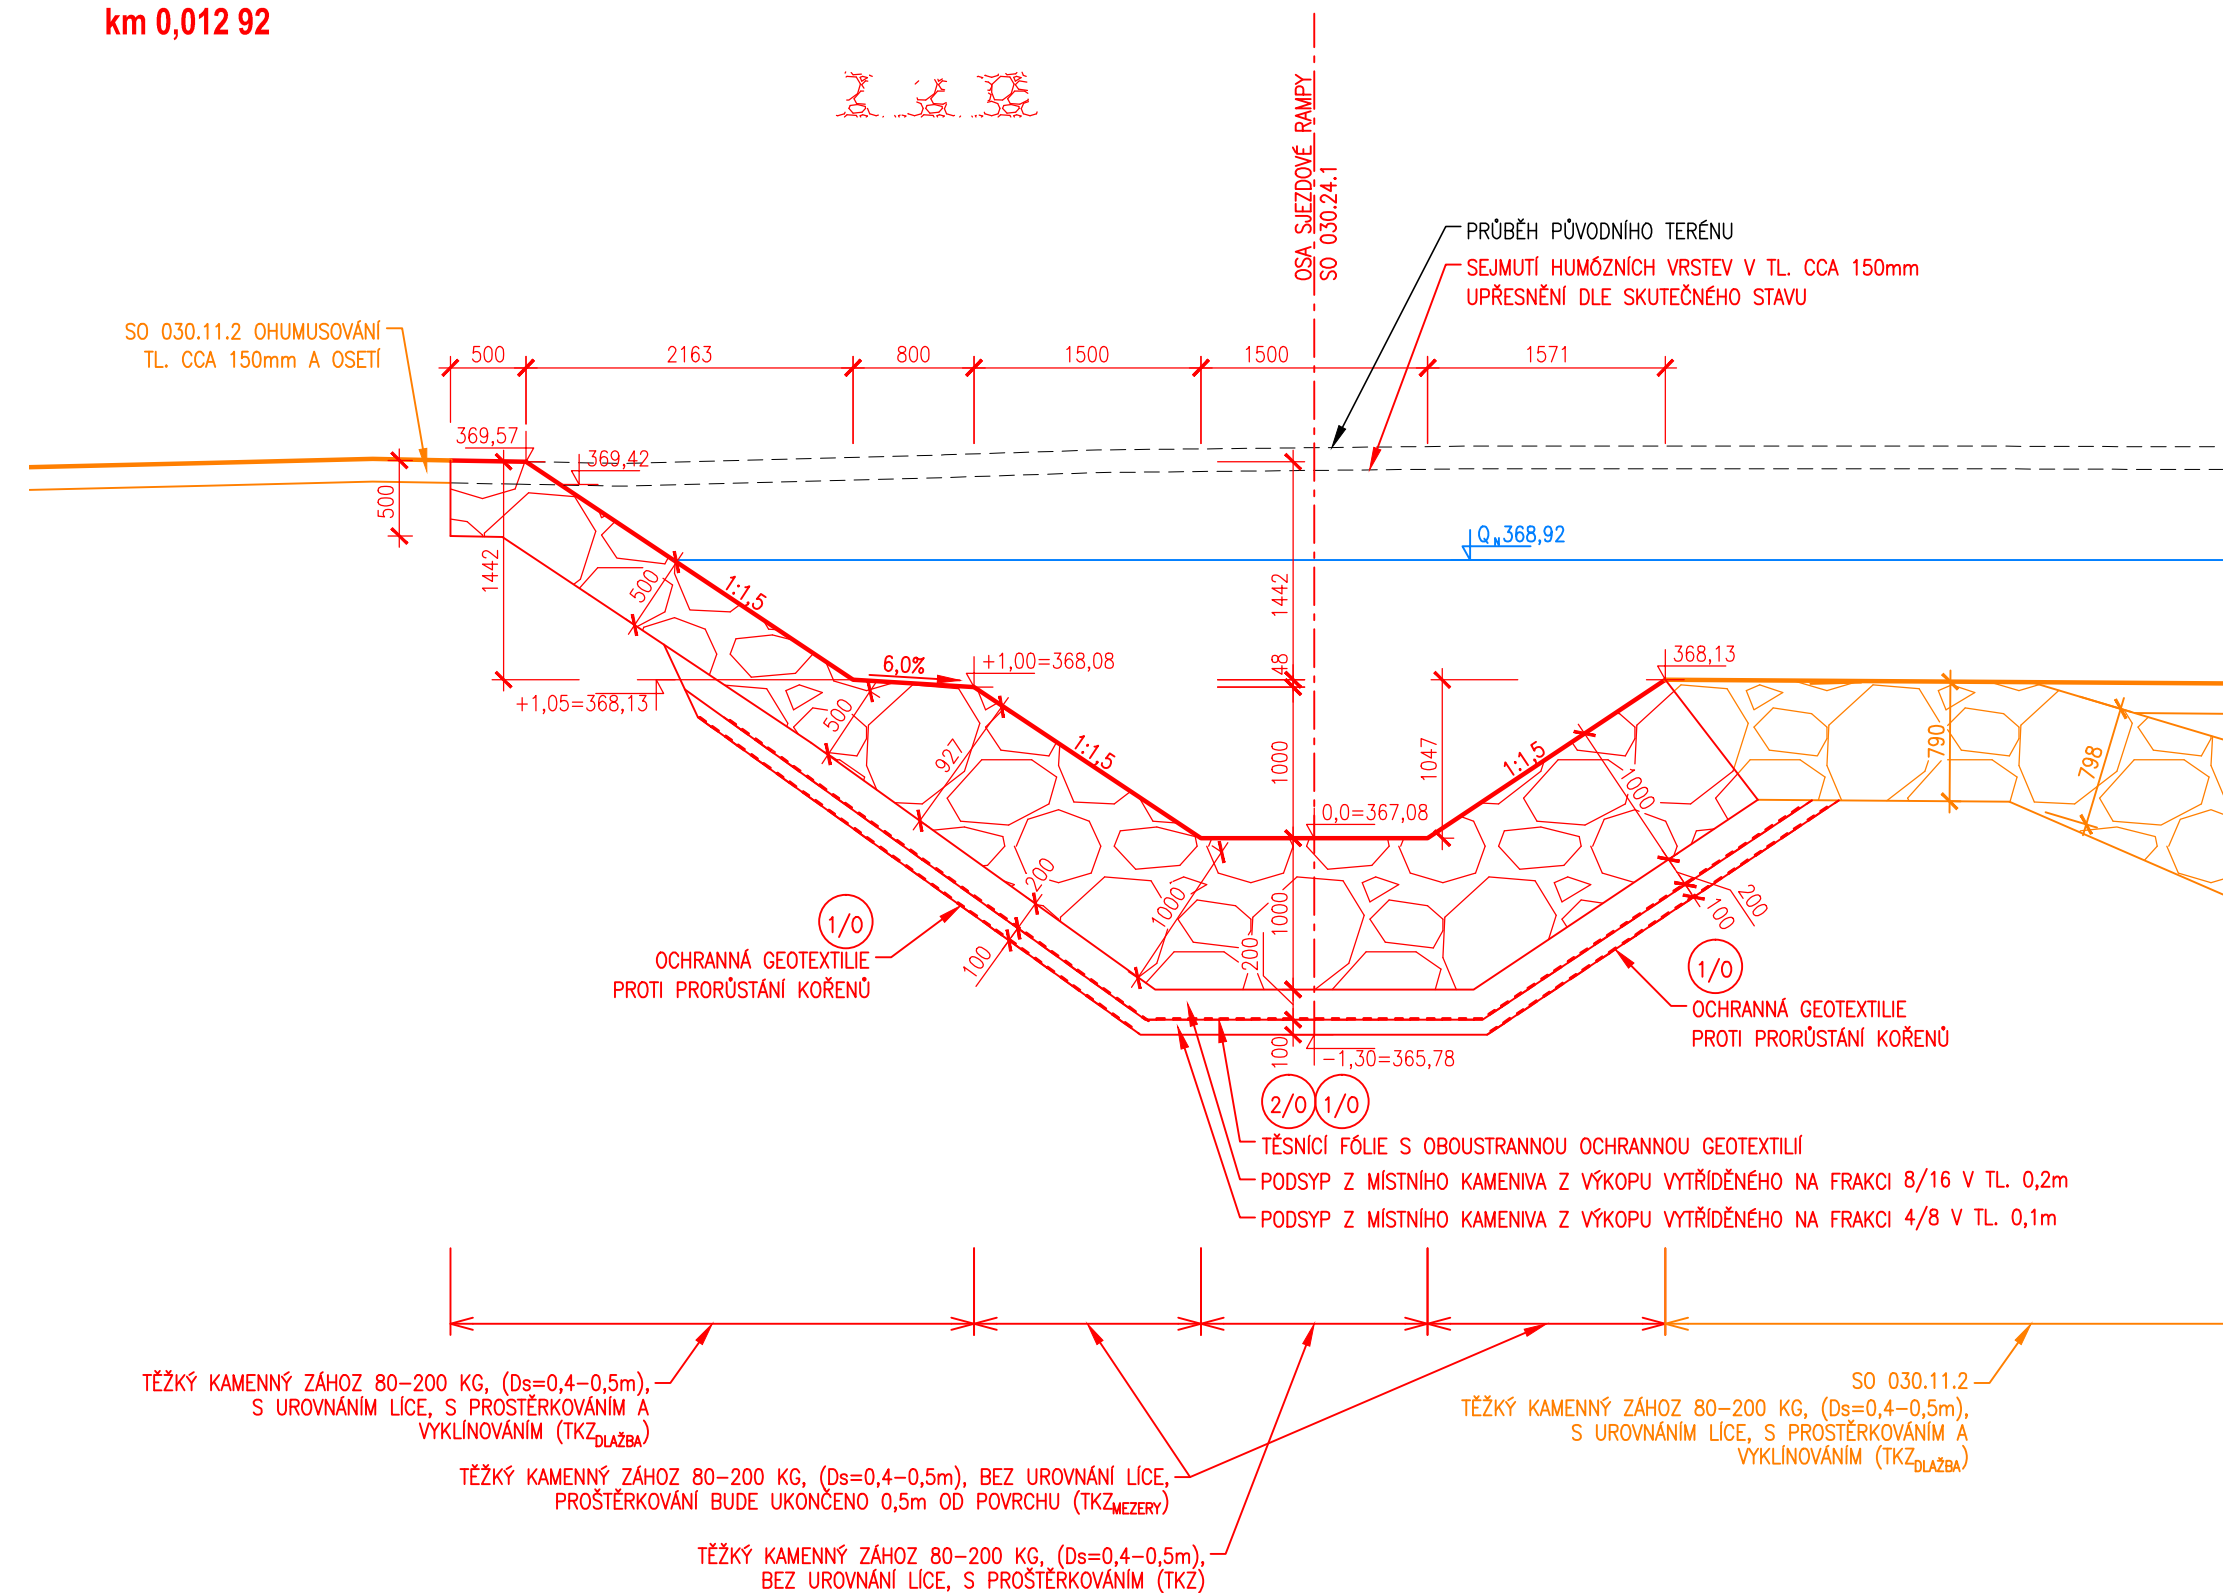

AQUATIS a.s. Botanická 834/56, 602 00 Brno		Tel: +420 541 554 111 Fax: +420 541 211 205		E-mail: info@aquatis.cz http://www.aquatis.cz	
Zodpovědný projektant ING. TOMÁŠ OHERA		Hlavní inženýr projektu ING. TOMÁŠ OHERA		Vedoucí střediska ING. JIRÍ ŠVANCARA	
Vypracoval ING. JIRÍ ČEJP		Kontrolýr ING. JIRÍ ŠVANCARA		Zakázkové číslo 122155A	
Datum UNOR, 2024		Stupeň dokumentace DPS		Název souboru D_11_2_2_4_pp_pf_so_24_1_dwg	
Akce OPATŘENÍ ZÁTOR - LOUČKY, OHO, DÍLČÍ STAVBA 02.030 OPATŘENÍ POD PŘEHRADNÍ HRÁZÍ NOVÉ HEŘMINOV					
D.1.1.2 SO 030.24.1 OBTKOVÉ KORYTO					
Příloha					
VZOROVÉ PŘÍČNÉ ŘEZY SO 030.24.1					
Měřítko 1:50		Číslo přílohy 11.2_2.4.2			
Objednatel POVODÍ ODRY, STÁTNÍ PODNIK					