




PF 20/11.1  
KM 0.380 00  
M. 1 : 200

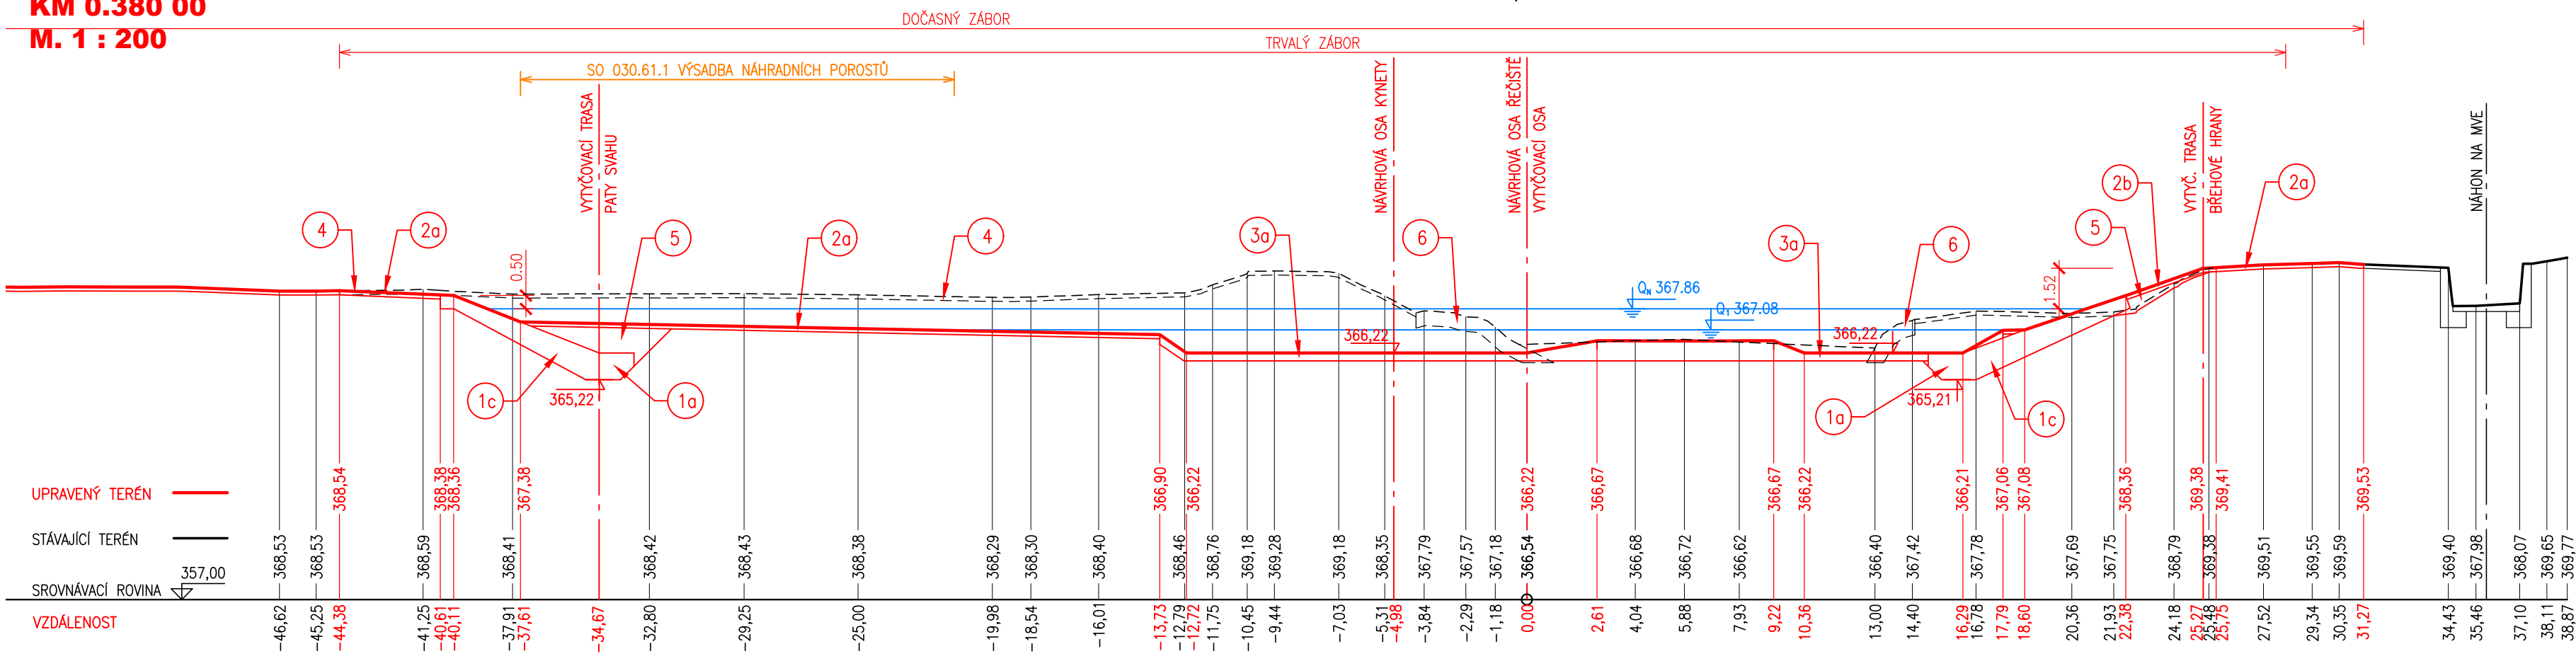


PF 21/11.1  
KM 0.395 35  
M. 1 : 200

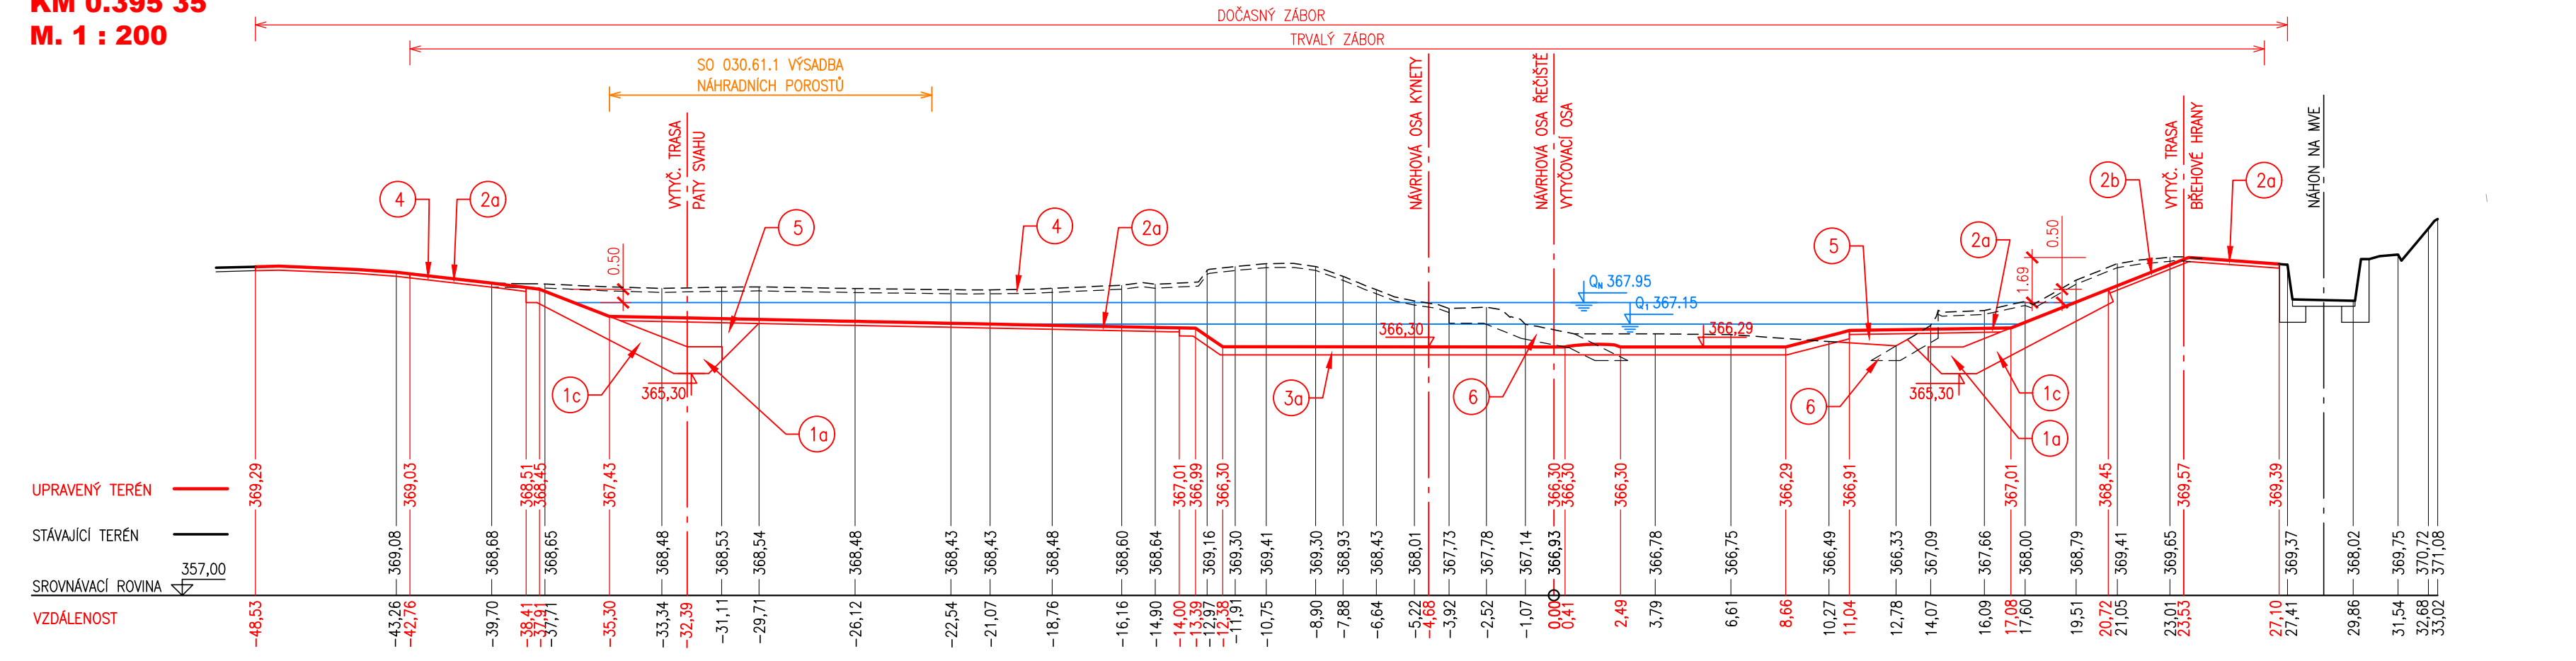


PF 22/11.1  
KM 0.420 00  
M. 1 : 200

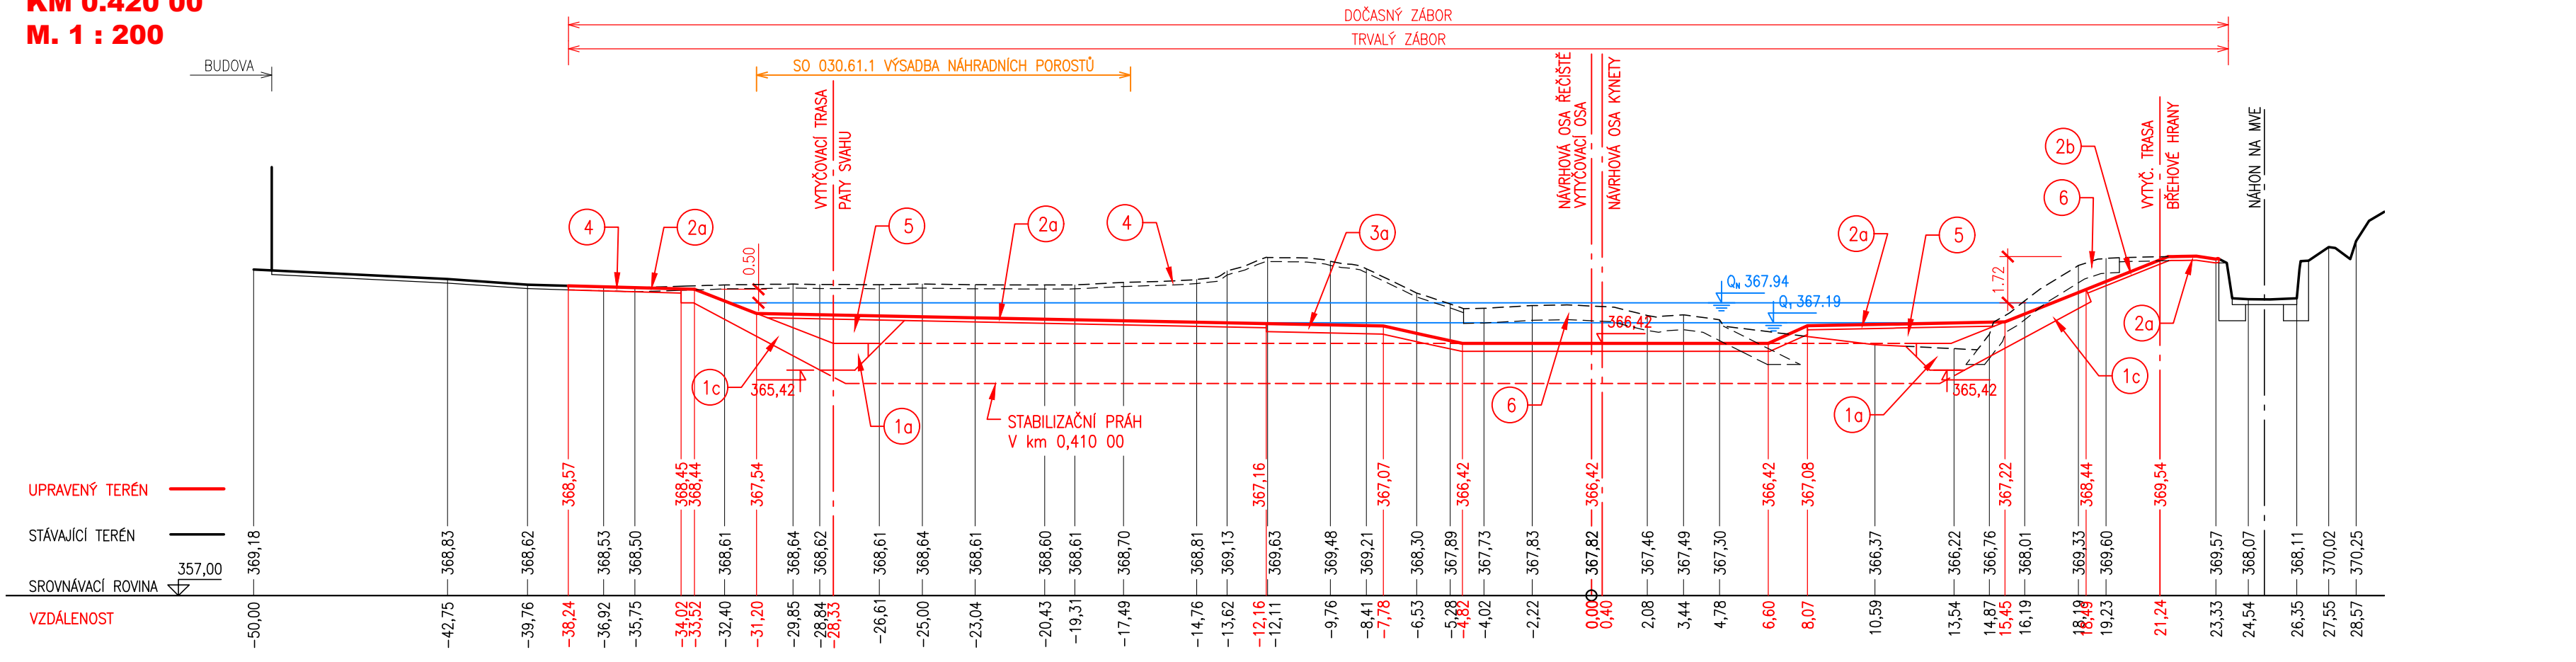


PF 23/11.1  
KM 0.442 08  
M. 1 : 200

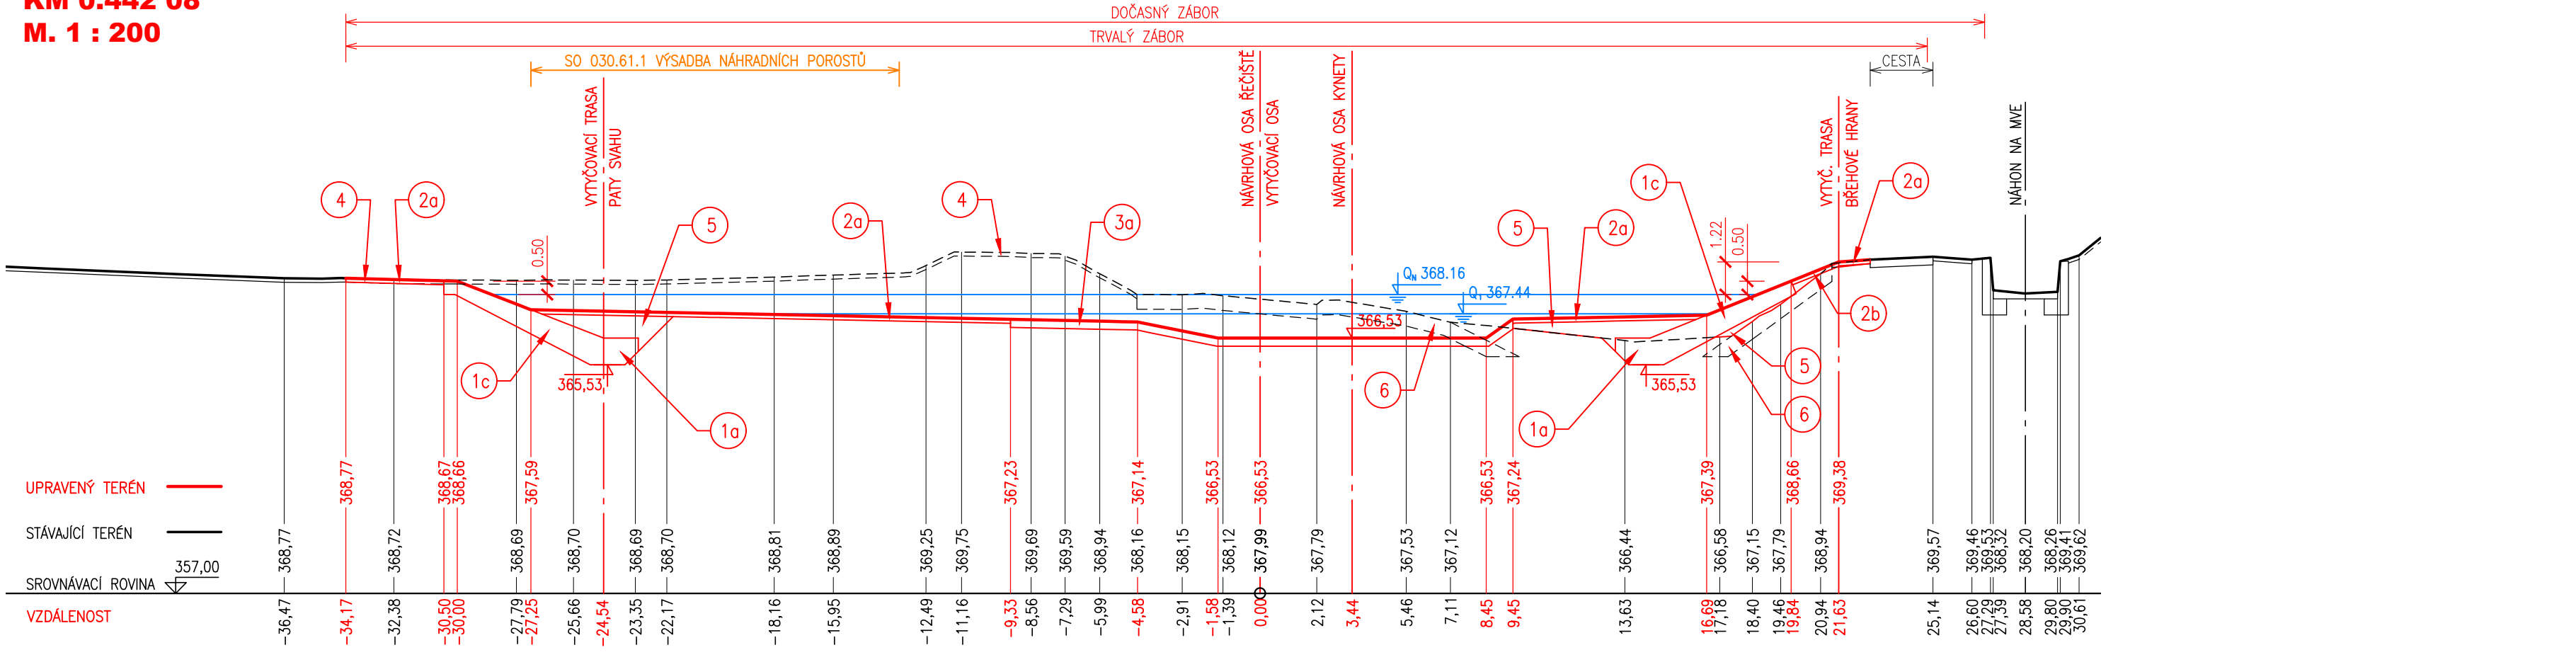


PF 24/11.1  
KM 0.460 00  
M. 1 : 200

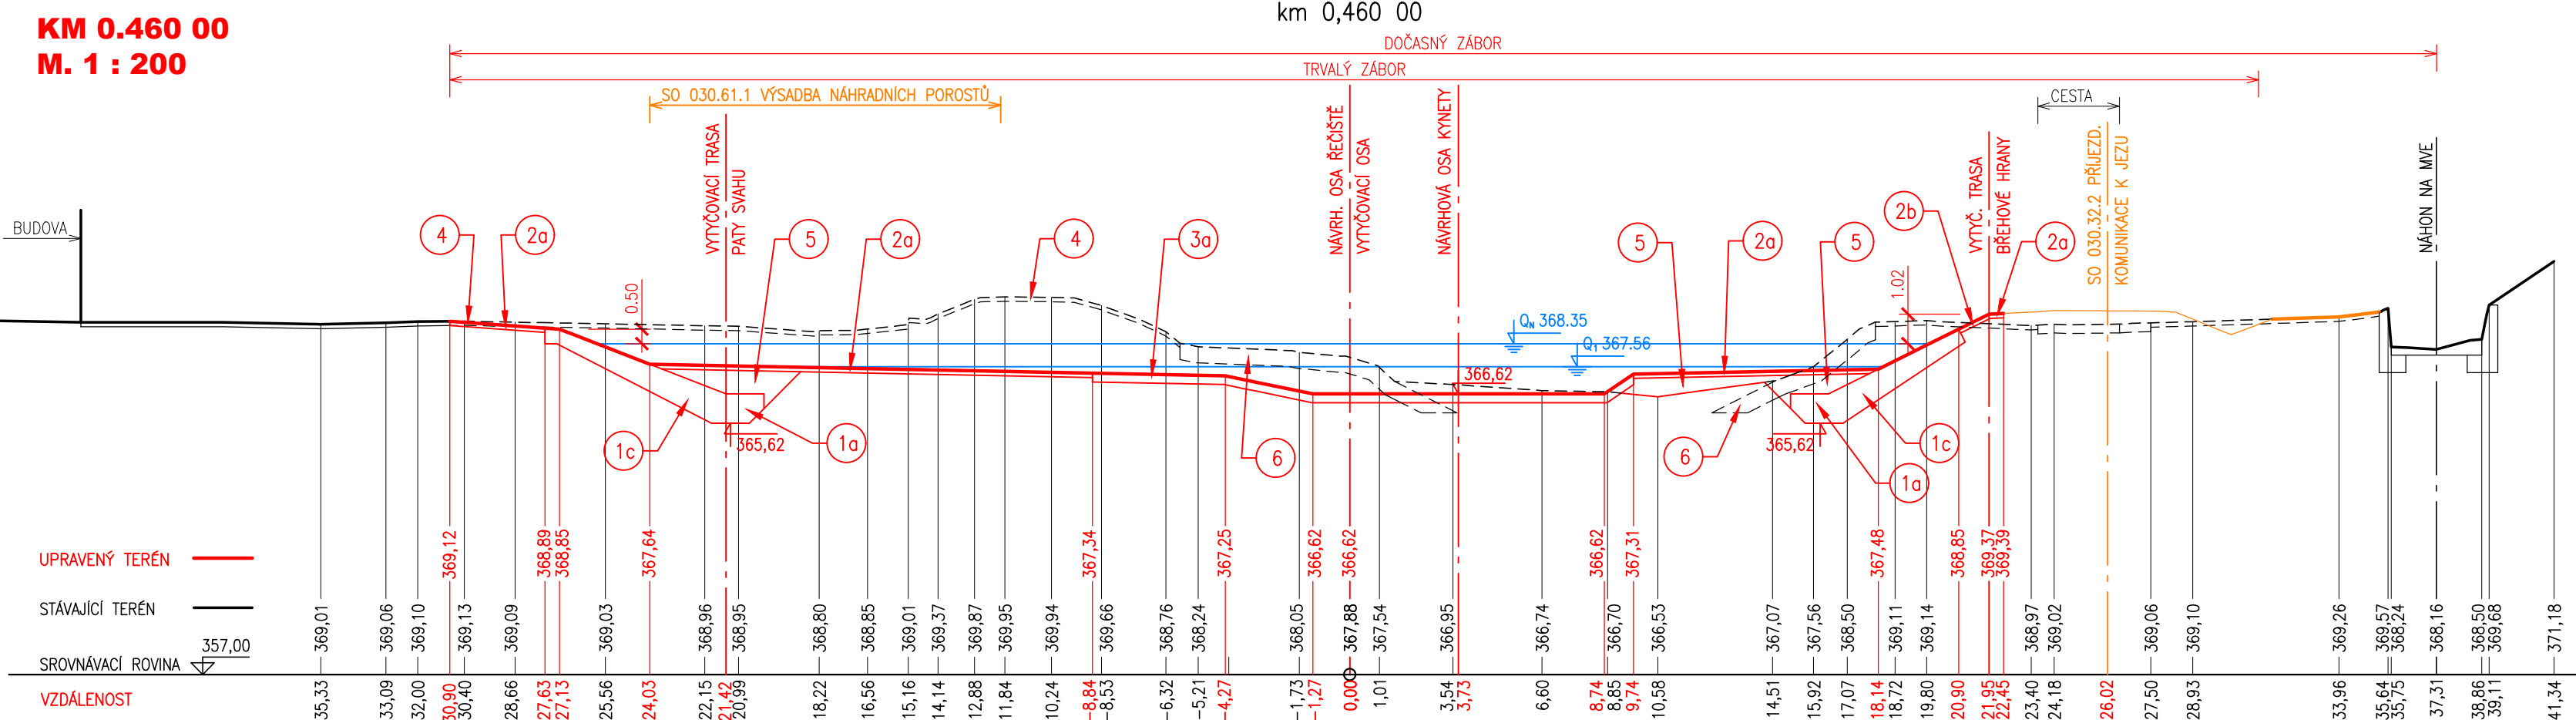


PF 25/11.1  
KM 0.485 25  
M. 1 : 200

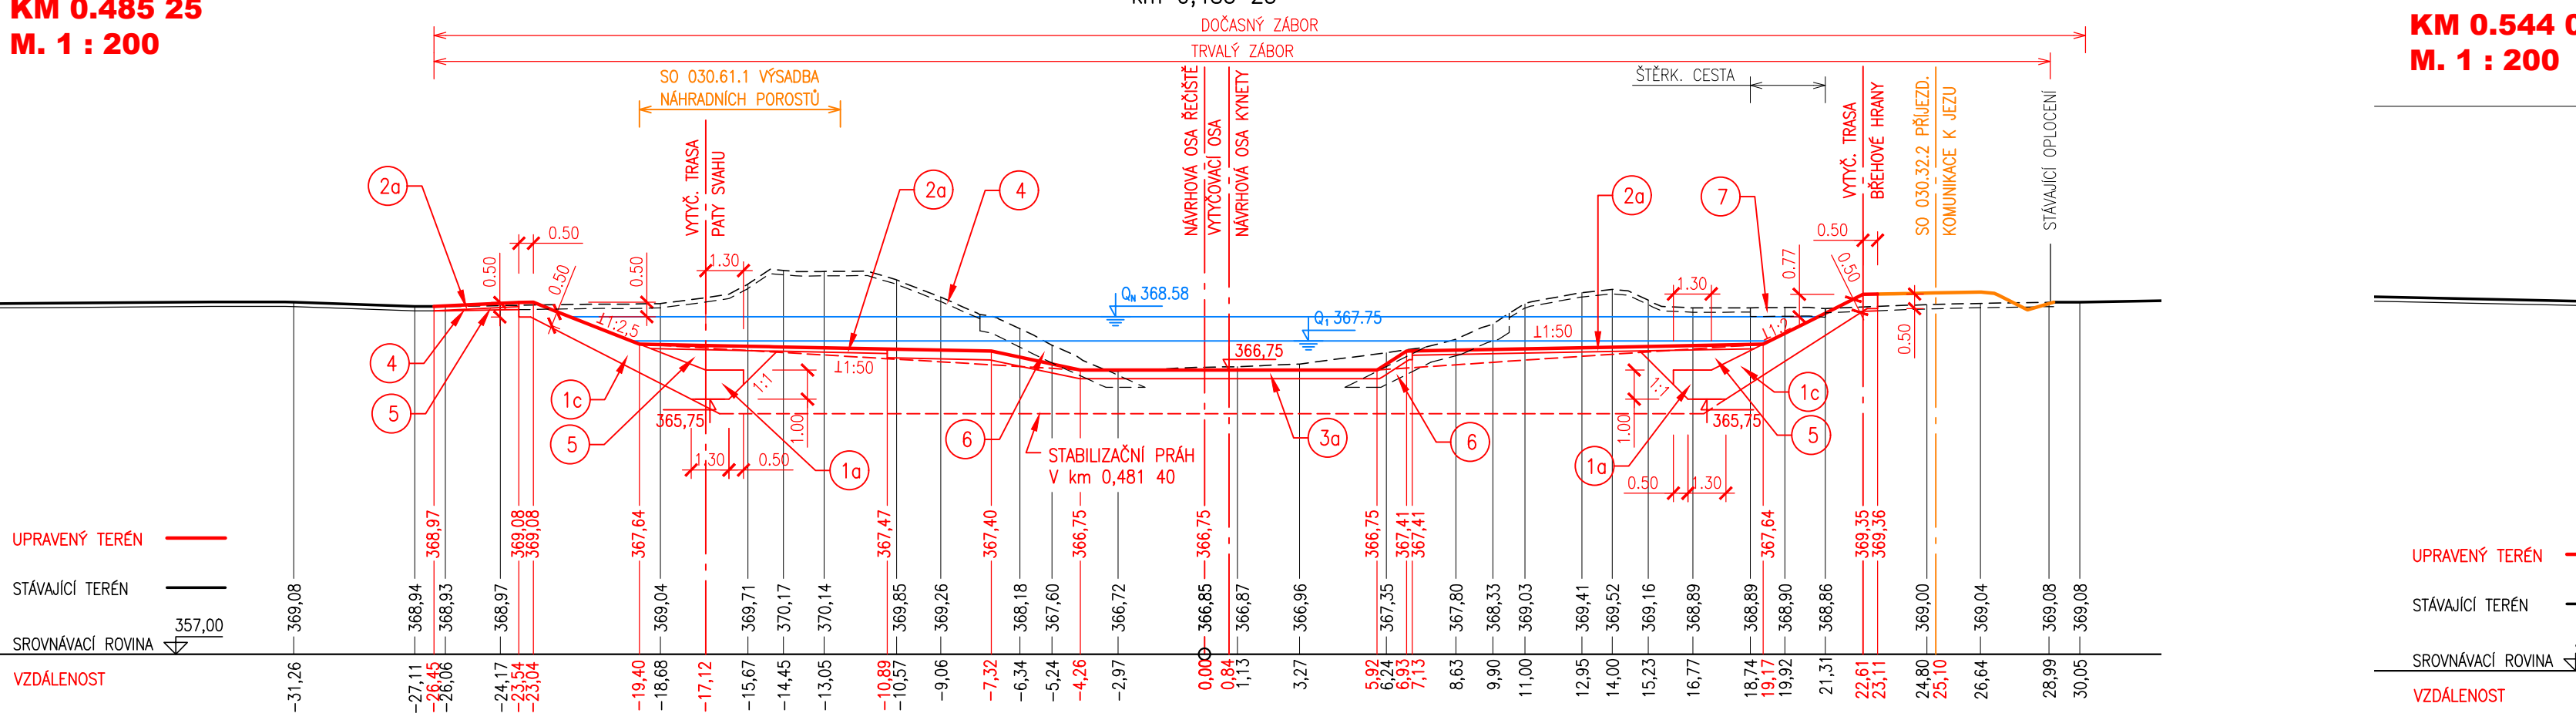


PF 26/11.1  
KM 0.506 00  
M. 1 : 200

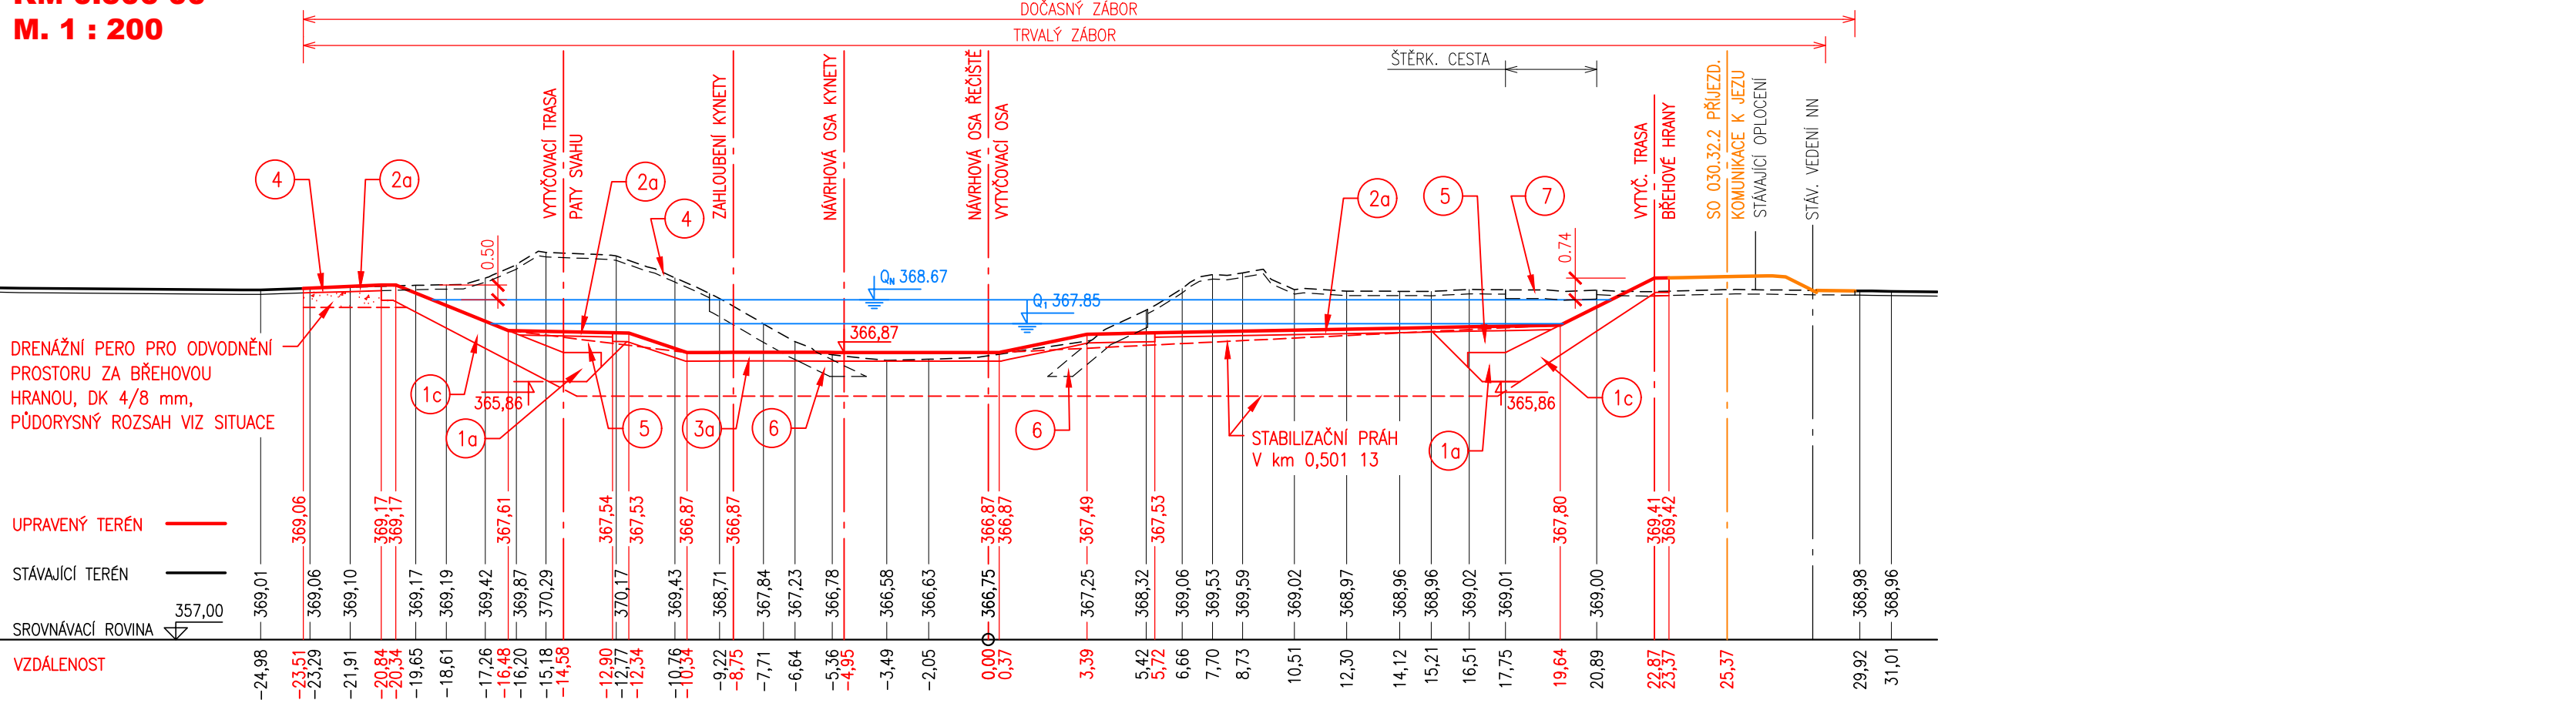

PF 27/11.1  
KM 0.524 00  
M. 1 : 200

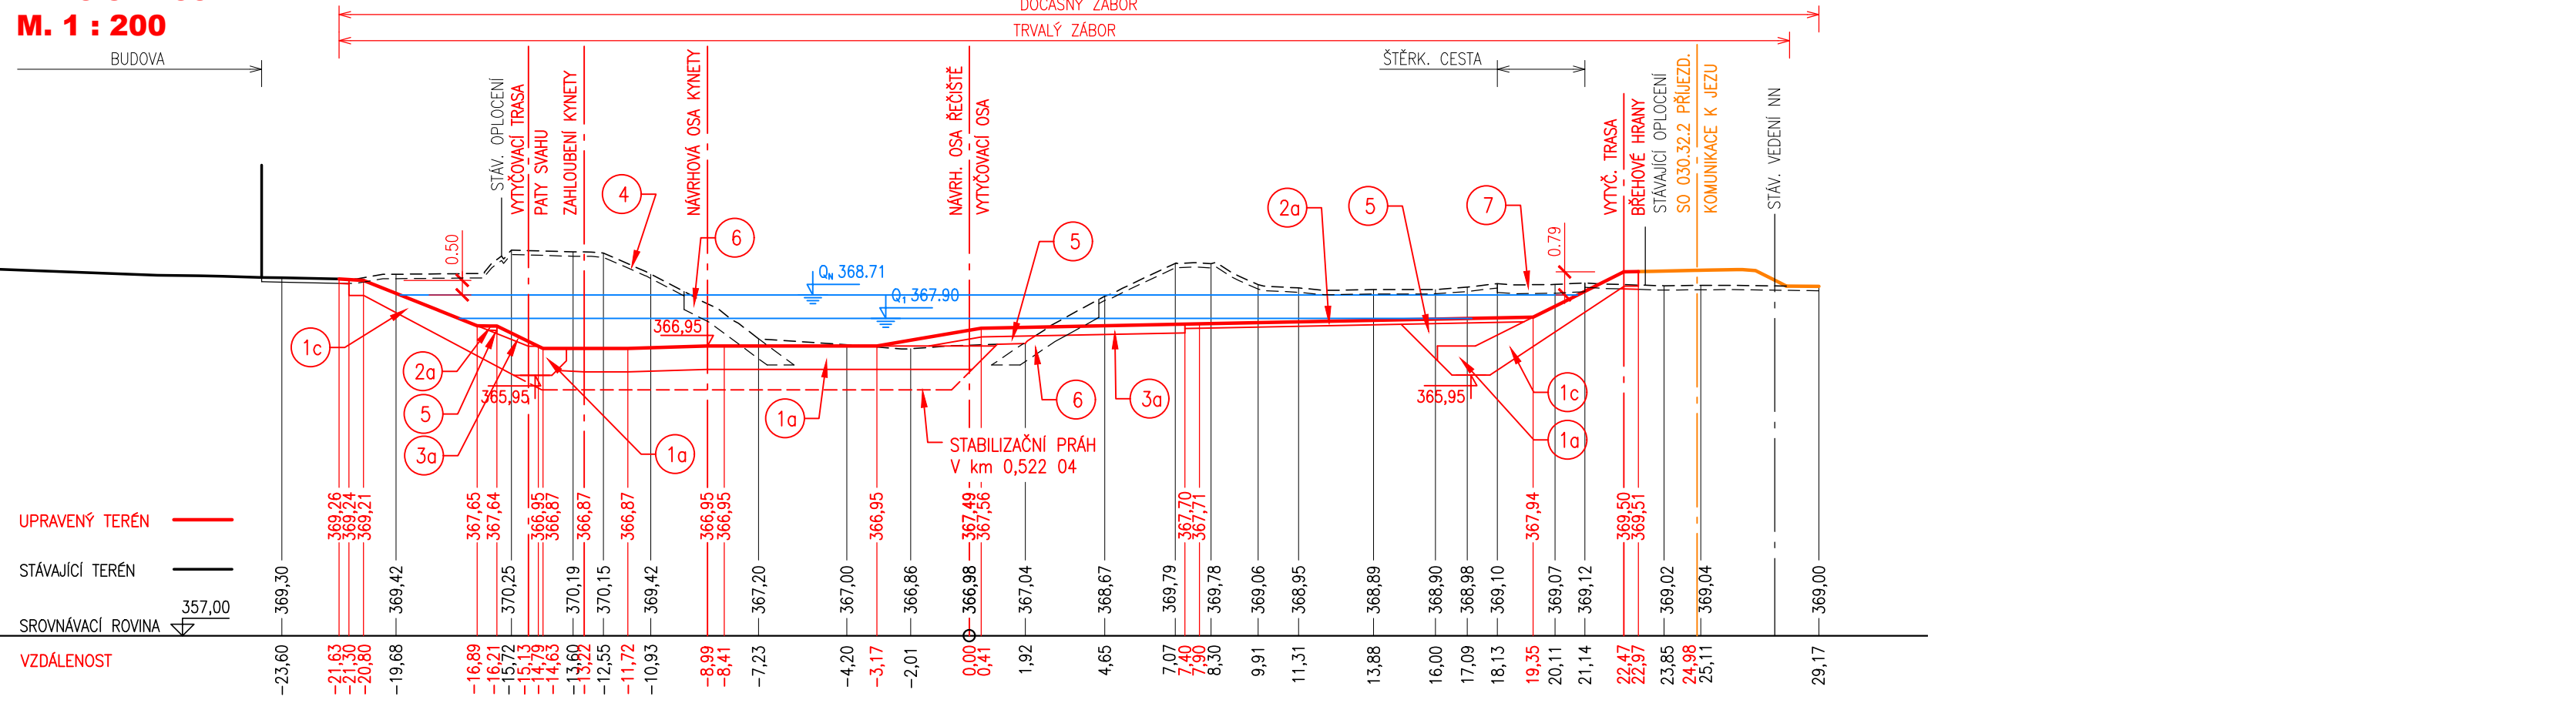

PF 28/11.1  
KM 0.544 00  
M. 1 : 200

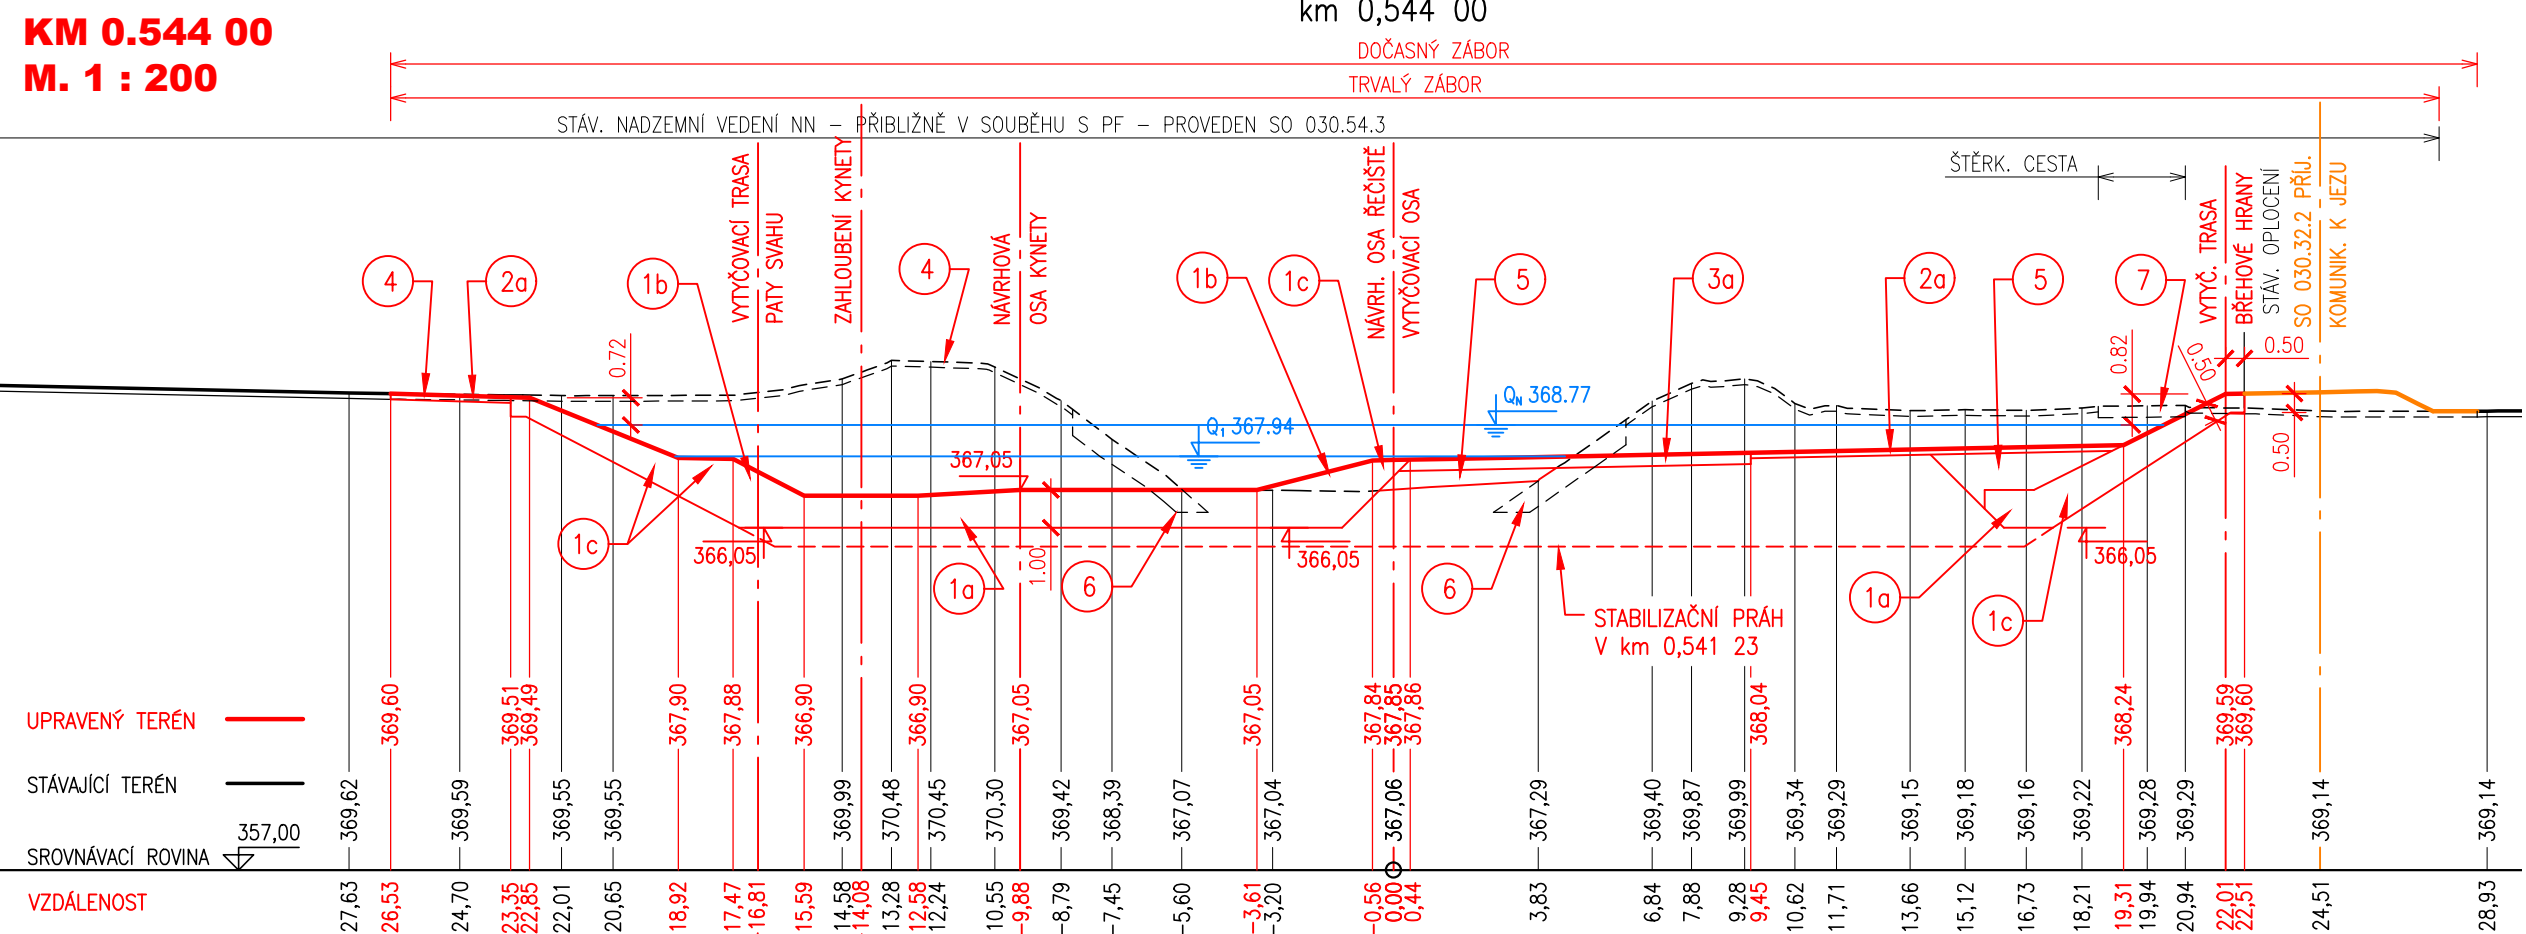

## LEGENDA

- 1a TĚŽKÝ KAMENNÝ ZAHŮZ 80-200 KG, (Ds=0,4-0,5m), BEZ UROVNĚNÍ LICE, S PROSTĚRKOVÁNÍM (TKZ)
- 1b TĚŽKÝ KAMENNÝ ZAHŮZ 80-200 KG, (Ds=0,4-0,5m), BEZ UROVNĚNÍ LICE, PROSTĚRKOVÁNÍ BUDE UKONČENO 0,5m OD POVRCHU (TKZ<sub>ukonč</sub>) - ROZSAH DLE PŘÍL. 11.1\_2.2.
- 1c TĚŽKÝ KAMENNÝ ZAHŮZ 80-200 KG, (Ds=0,4-0,5m), S UROVNĚNÍM LICE, S PROSTĚRKOVÁNÍM A VYKLONOVÁNÍM (TKZ<sub>ukonč</sub>) - ROZSAH DLE PŘÍL. 11.1\_2.2.
- 2a OHUMUSOVÁNÍ TL 150 mm A OSETÍ + BIOLOGICKÝ ROZLOŽITELNÁ ROHŮZ (2/0)
- 2b ŠTĚRKOVÝ POHŮZ 300 mm (Z MÍSTNÍHO MATERIÁLU FR. 32/125 mm)
- 3a ŠTĚRKOVÝ POHŮZ 300 mm (Z MÍSTNÍHO MATERIÁLU FR. 32/63 mm)
- 4 SEJMUTÍ HUMÓZNÍCH VRSTEV TL. CCA 150 mm
- 5 HUTNĚNÝ ZÁSPY MATERIÁLEM Z VÝKOPU
- 6 STAV. KAMENNÉ OPEVNĚNÍ - V MÍSTNĚM ROZSAHU ODSTRANĚNO
- 7 ODSTRANĚNÍ STAVAJÍCÍ KONSTRUKCE
- 8 DELIMITACE VÝKOPŮ SO 030.11.1 A 030.12.1
- 9 DELIMITACE VÝKOPŮ SO 030.11.1 A 030.13.1
- 10 ZB. PANELE TL 215 mm, Š. 3,0 m
- 11 PODSYP - MÍSTNÍ KAMENOVÝ Z VÝKOPU VYTŘÍDENÝ NA FRAKCI 4/8, TL 50 mm
- 12 ŠTĚRKOVÁ VOZOVKA (FR. 0/32, MECHANICKY ZPEVNĚNÉ KAMENIVO), Š. 3,0 m, TL 0,25 m
- 14 ZBIVA Z PLOCHÝCH KAMENŮ 300-500 KG, VYSKÁDANÝCH NA SUCHO
- 15 DRENAŽNÍ ZÁSPY - MÍSTNÍ KAMENOVÝ Z VÝKOPU VYTŘÍDENÝ NA FRAKCI 16/32, TL 0,30 m
- 16 SEPARAČNÍ GEOTEXTILIE

POZN.: HUMÓZNÍ VRSTVY BUDOU SEJMUTY V CELÉ SVĚ MOCNOSTI DLE SKUTEČNÉHO STAVU.  
NA POZEMCÍCH, KTERÉ BYLY DOČASNĚ ODĚNÝ ZE ZPF ZA BŘEHOVOU HRANOU, SE NAVRHLJE OHUMUSOVÁNÍ V TL 0,25m (VČETNĚ NÁSLEDNĚ BIOLOGICKÉ REKULTIVACE).

