


SJEZD DO KORYTA - PODÉLNÝ ŘEZ S1/11.1

KM 0.295 (V OSE SO 030.11.1)

M. 1 : 100

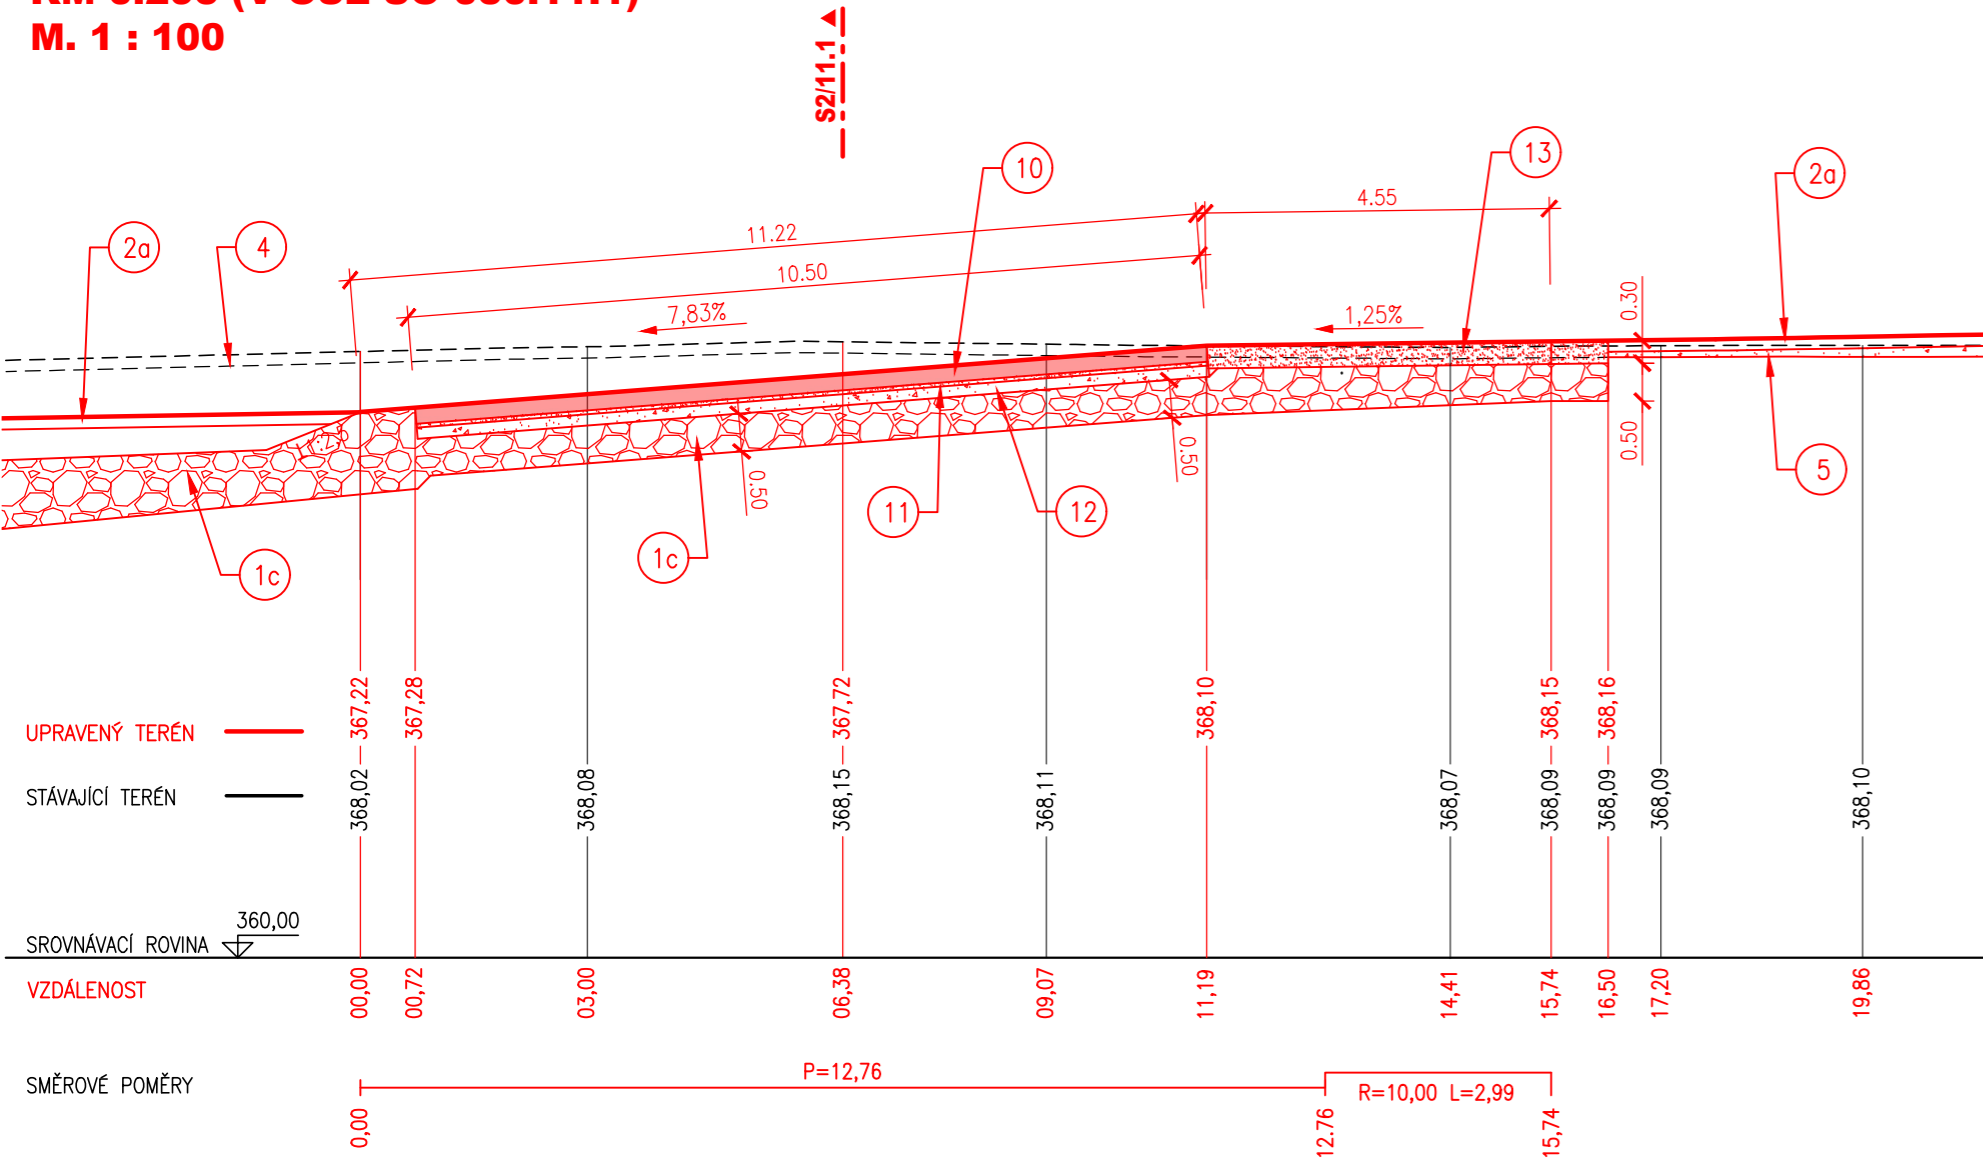


LEGENDA

- 1a TĚŽKÝ KAMENNÝ ZÁHOZ 80–200 KG, ($D_s=0,4–0,5m$), BEZ UROVNÁNÍ LÍCE, S PROŠTĚRKOVÁNÍM (TKZ)
- 1b TĚŽKÝ KAMENNÝ ZÁHOZ 80–200 KG, ($D_s=0,4–0,5m$), BEZ UROVNÁNÍ LÍCE, PROŠTĚRKOVÁNÍ BUDE UKONČENO 0,5m OD POVRCHU (TKZ_{MEZERY}) – ROZSAH DLE PŘÍL. 11.1_2.2.
- 1c TĚŽKÝ KAMENNÝ ZÁHOZ 80–200 KG, ($D_s=0,4–0,5m$), S UROVNÁNÍM LÍCE, S PROŠTĚRKOVÁNÍM A VYKLÍNOVÁNÍM (TKZ_{DLAŽBA}) – ROZSAH DLE PŘÍL. 11.1_2.2.
- 2a OHUMUSOVÁNÍ TL. 150 mm A OSETÍ
- 2b OHUMUSOVÁNÍ TL. 150 mm A OSETÍ + BIOLOGICKY ROZLOŽITELNÁ ROHOŽ (2/0)
- 3a ŠTĚRKOVÝ POHOZ 300 mm (Z MÍSTNÍHO MATERIÁLU FR. 32/125 mm)
- 3b ŠTĚRKOVÝ POHOZ 300 mm (Z MÍSTNÍHO MATERIÁLU FR. 32/63 mm)
- 4 SEJMUTÍ HUMÓZNÍCH VRSTEV TL. CCA 150 mm
- 5 HUTNĚNÝ ZÁSYP MATERIÁLEM Z VÝKOPU
- 6 STÁV. KAMENNÉ OPEVNĚNÍ – V NUTNÉM ROZSAHU ODSTRANĚNO
- 7 ODSTRANĚNÍ STÁVAJÍCÍ KONSTRUKCE
- 8 DELIMITACE VÝKOPŮ SO 030.11.1 A 030.12.1

SJEZD DO KORYTA - PŘÍČNÝ ŘEZ S2/11.1

KM 0.006 38 (V OSE SJEZDU)

M. 1 : 100

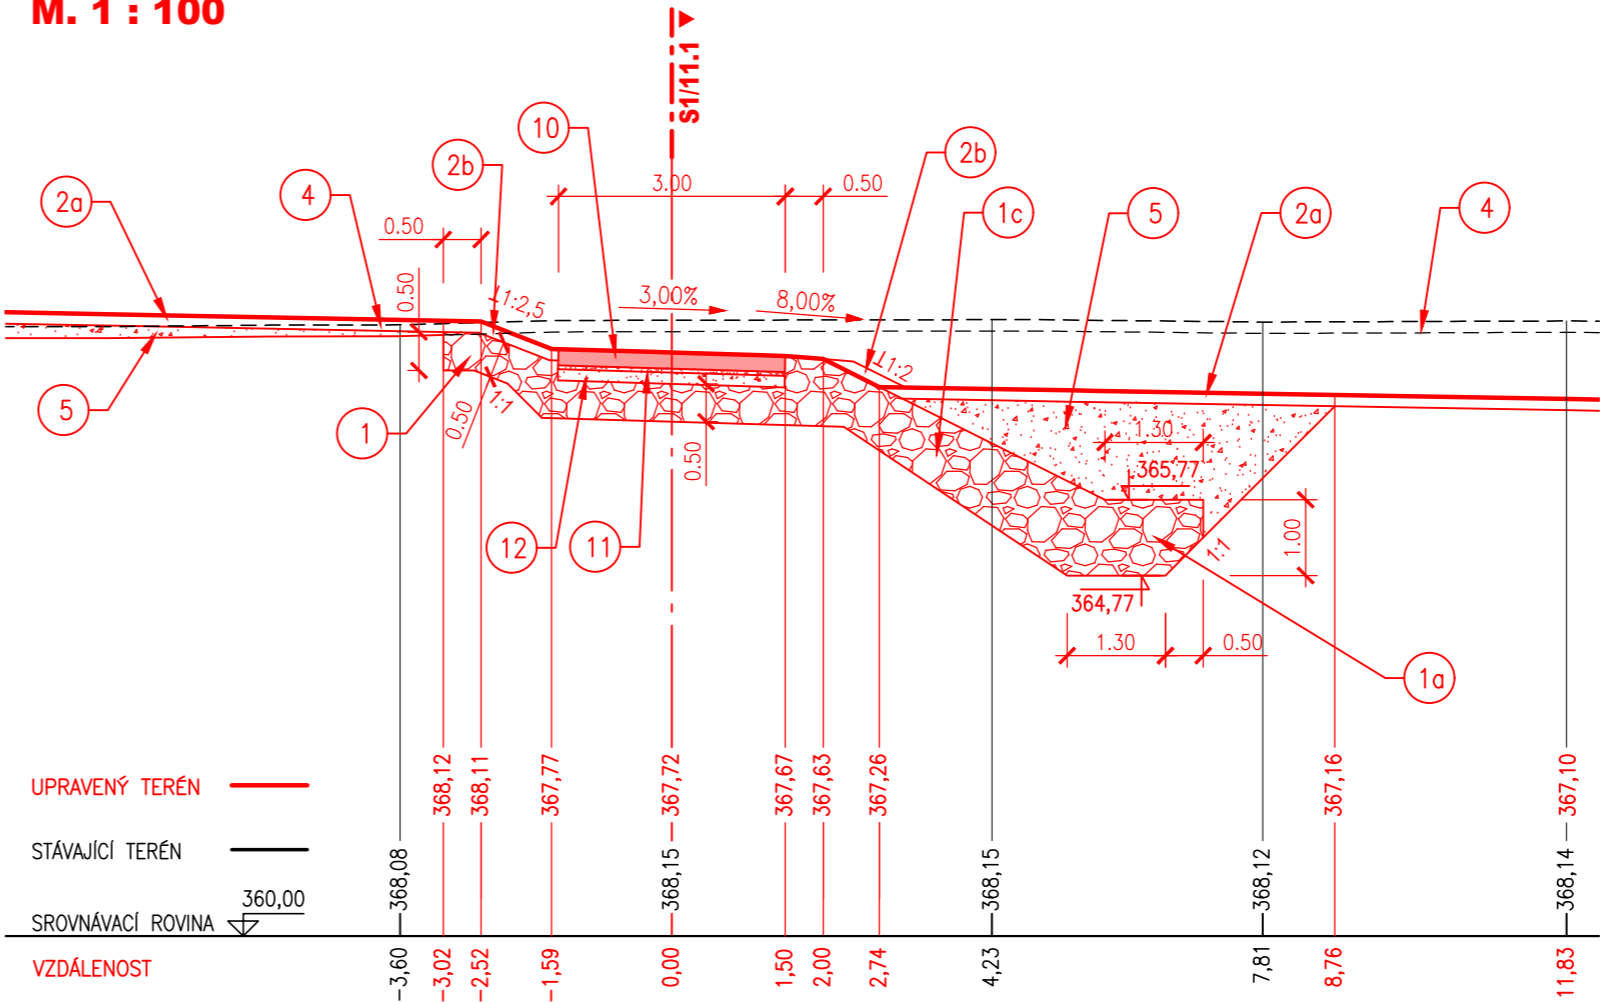

VÝŠKOVÝ SYSTÉM - B.p.v.
SOUŘADNICOVÝ SYSTÉM - JTSK

Botanická 834/56, 602 00 Brno			Tel: +420 541 554 111 Fax: +420 541 211 205		E-mail: info@aquatis.cz http://www.aquatis.cz	
Zodpovědný projektant ING. TOMÁŠ OHERA		Hlavní inženýr projektu ING. TOMÁŠ OHERA		Vedoucí střediska ING. JIRÍ ŠVANCARA		
Vpracoval ING. IVANA KOUŘILOVÁ		Kontroloval ING. JIRÍ ŠVANCARA		Zakázkové číslo 122155A		
Datum ÚNOR, 2024		Stupeň dokumentace DPS		Název souboru D_11_1_2_4_PF_koryto_250324.dwg		
Akce OPATŘENÍ ZÁTOR - LOUČKY, OHO, DÍLČÍ STAVBA 02.030 OPATŘENÍ POD PŘEHRADNÍ HRÁZÍ NOVÉ HEŘMINOVY D.1.1.1 SO 030.11.1 ÚPRAVA KORYTA V ÚSEKU km 0,000 - 0,551 78						
Příloha SJEZD DO KORYTA V km 0,295						
Měřítko 1 : 100			Číslo přílohy 11.1_2.6			
Objednatel POVODÍ ODRY, STÁTNÍ PODNIK						

- 9 DELIMITACE VÝKOPŮ SO 030.11.1 A 030.13.1
- 10 ŽB PANELY TL. 215 mm, Š. 3,0 m (1/B)
- 11 PODSYP – MÍSTNÍ KAMENIVO Z VÝKOPU VYTŘIDĚNÉ NA FRAKCI 4/8, TL. 50 mm
- 12 MÍSTNÍ KAMENIVO Z VÝKOPU VYTŘIDĚNÉ NA FRAKCI 16/32, TL. 150 mm
- 13 ŠTĚRKOVÁ VOZOVKA (FR. 0/32, MECHANICKY ZPEVNĚNÉ KAMENIVO), Š. 3,0 m, TL. 0,25 m

POZN.: HUMÓZNÍ VRSTVY BUDOU SEJMUTY V CELÉ SVÉ MOCNOSTI DLE SKUTEČNÉHO STAVU. NA POZEMCÍCH, KTERÉ BYLY DOČASNĚ ODĚNATY ZE ZPF ZA BŘEHOVOU HRANOU, SE NAVRHUJE OHUMUSOVÁNÍ V TL. 0,25m (VČETNĚ NÁSLEDNÉ BIOLOGICKÉ REKULTIVACE).