




PŘÍČNÝ ŘEZ 1/24.1
km 0,078 29

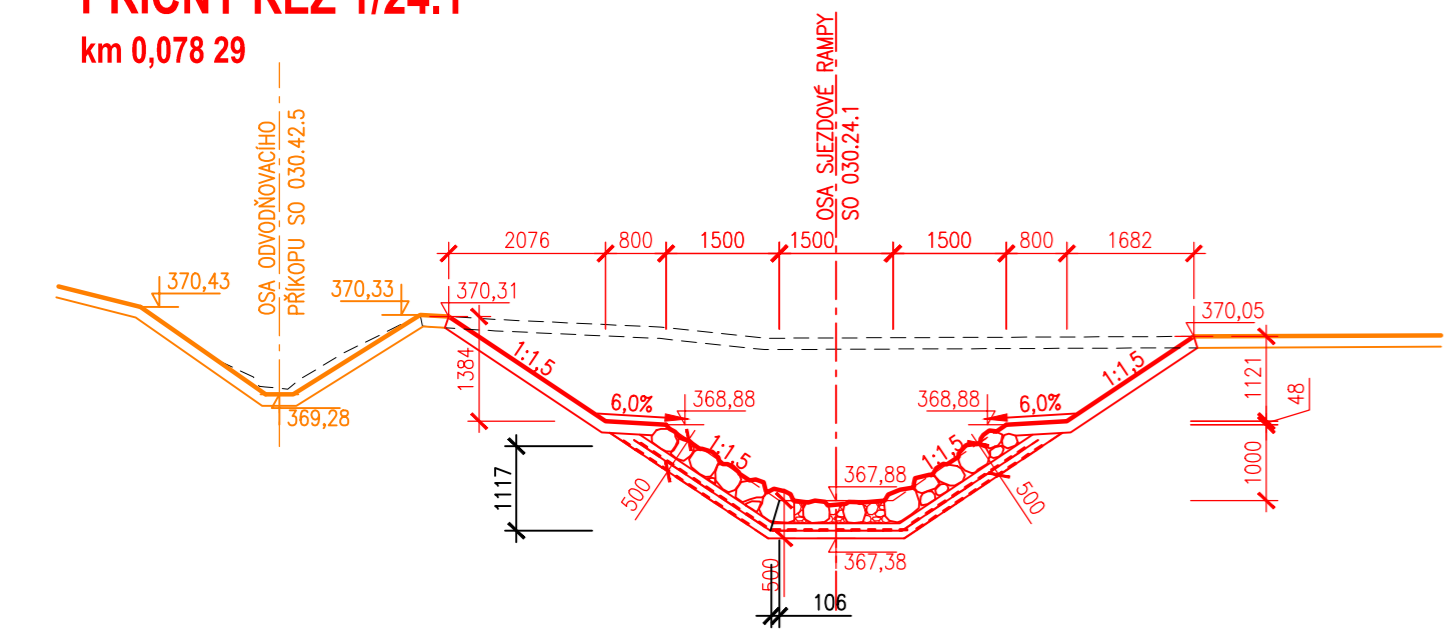


PŘÍČNÝ ŘEZ 4/24.1
km 0,048 73

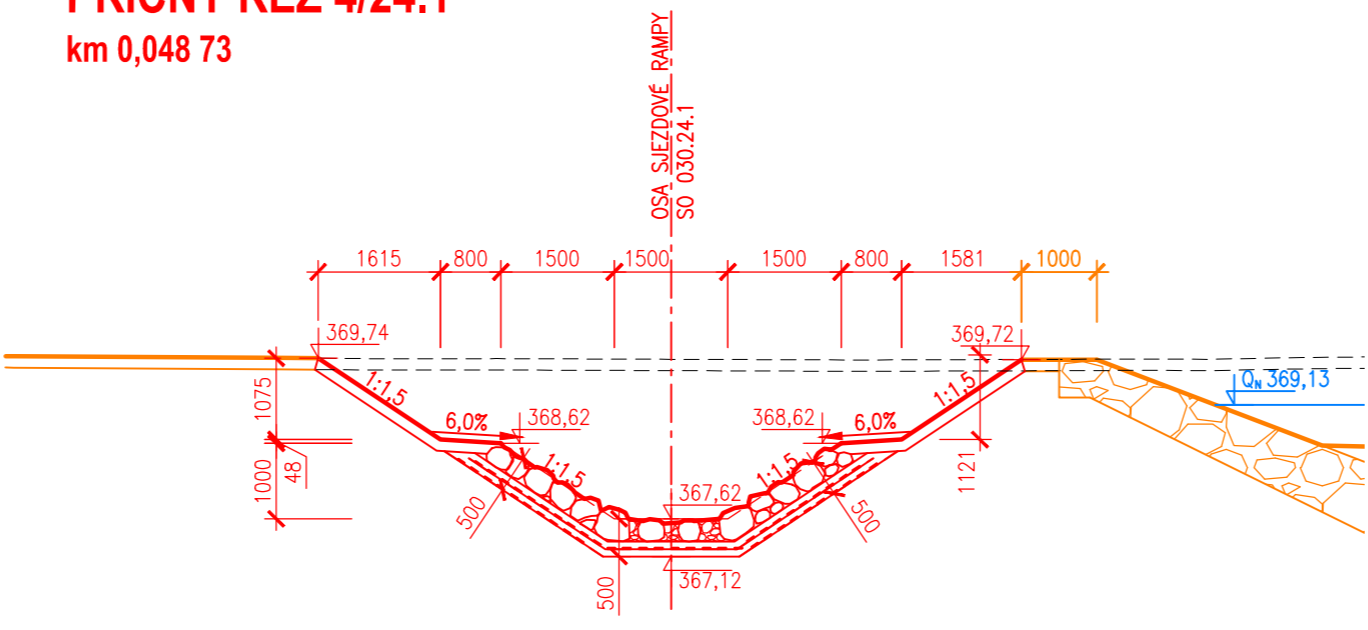


PŘÍČNÝ ŘEZ 6/24.1
km 0,023 52

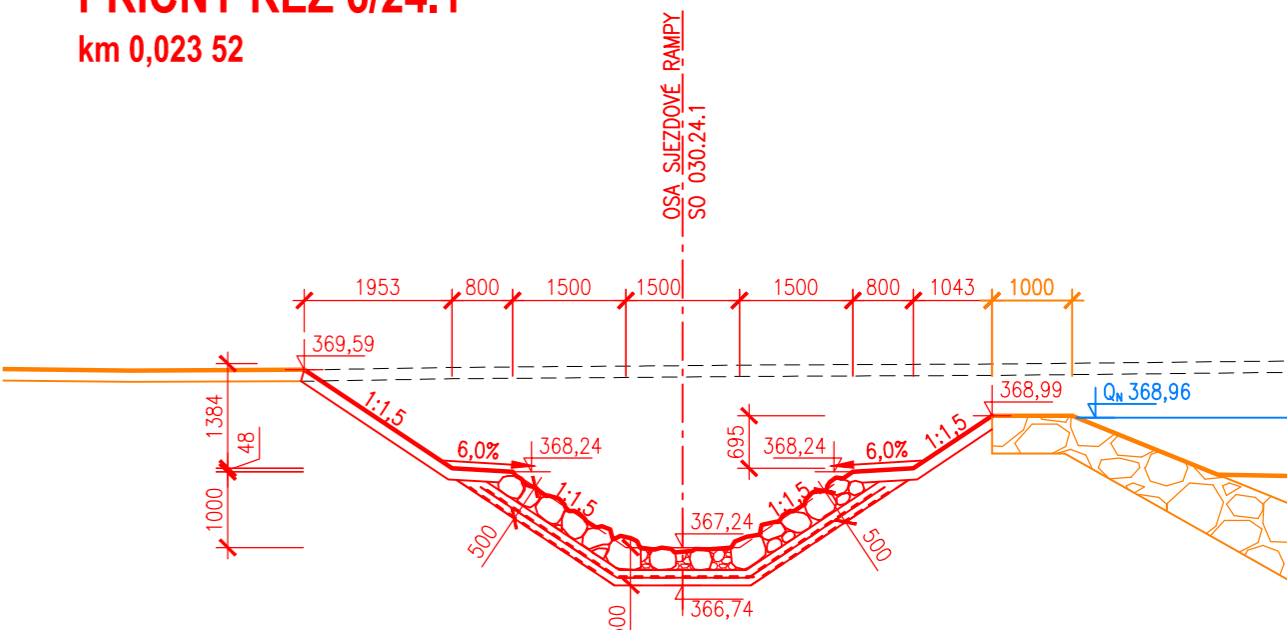

PŘÍČNÝ ŘEZ 2/24.1
km 0,065 92

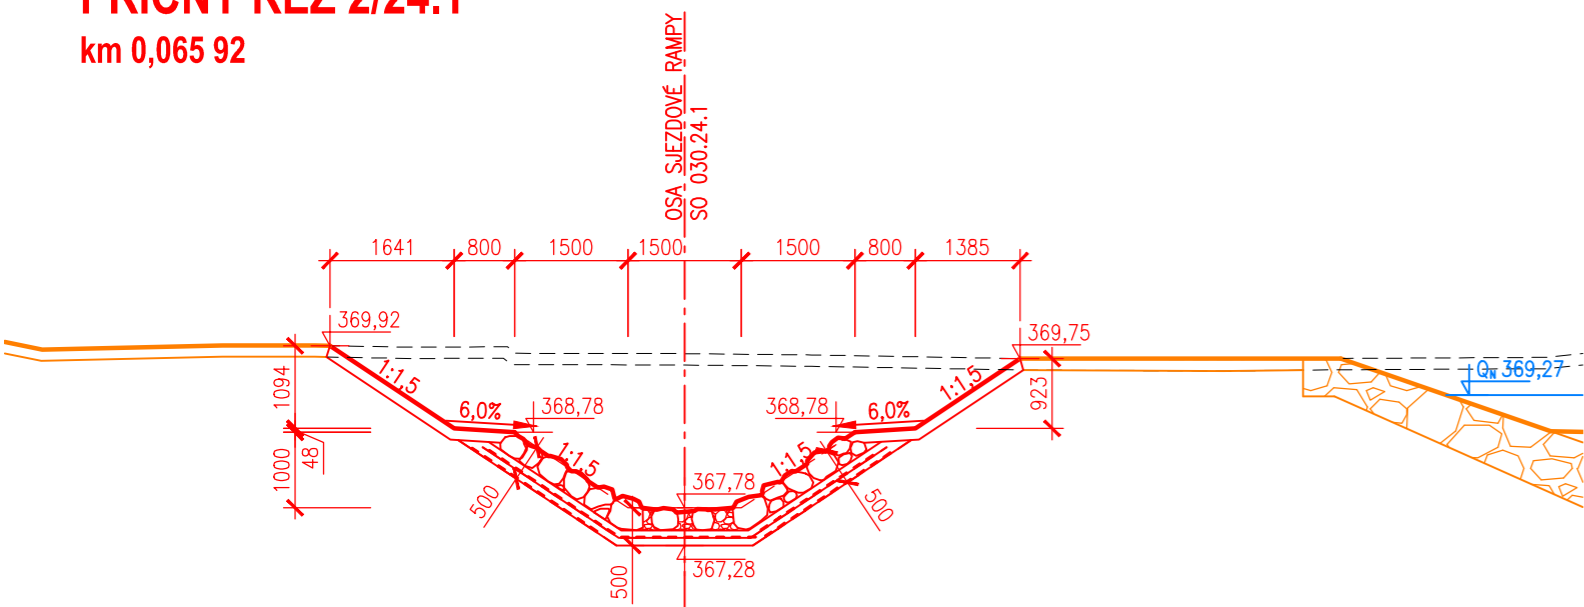

PŘÍČNÝ ŘEZ 5/24.1
km 0,035 00

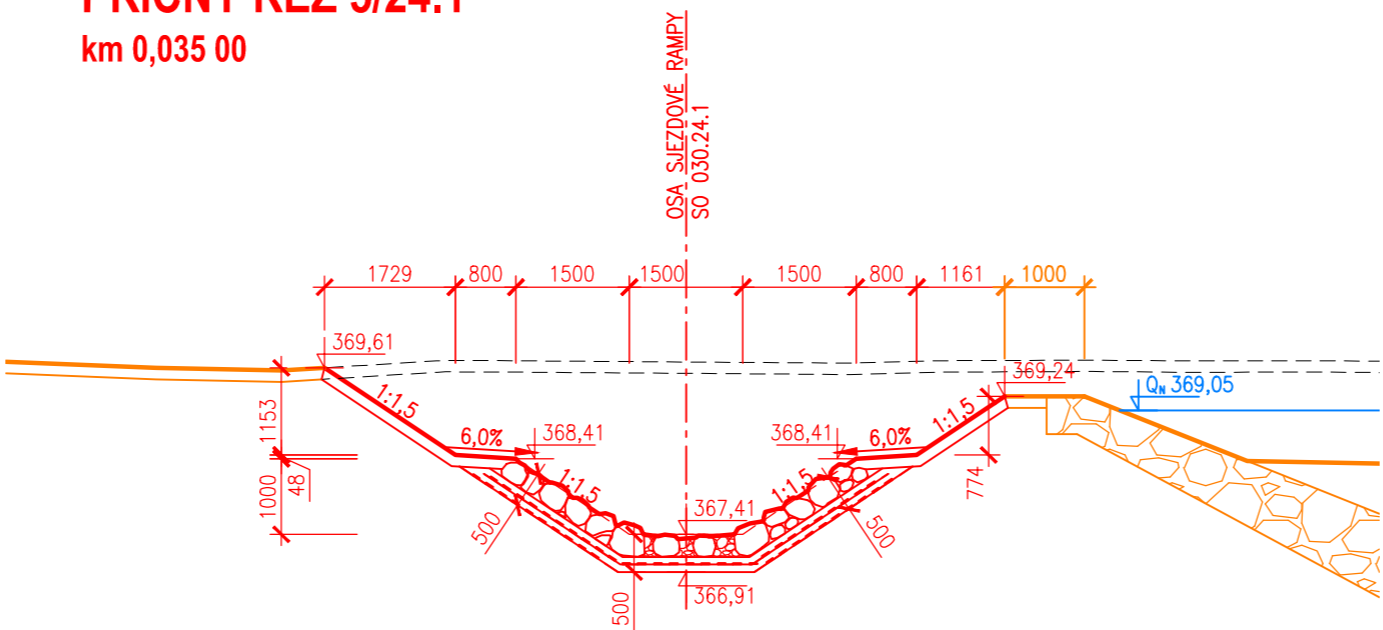



AQUATIS a.s. Botanická 834/56, 602 00 Brno		Tel: +420 541 554 111 Fax: +420 541 211 205	E-mail: info@aquatis.cz http://www.aquatis.cz
Zodpovědný projektant ING. TOMÁŠ OHERA	Hlavní inženýr projektu ING. TOMÁŠ OHERA	Vedoucí střediska ING. JIRÍ ŠVANCARA	
Vypracoval ING. JIRÍ ČEJPKA	Kontrolgýal ING. JIRÍ ŠVANCARA	Zakázkové číslo 122155A	
Datum ÚNOR, 2024	Stupeň dokumentace DPS	Název souboru D_11_2_2_4_pp_pf_so_24_1.dwg	
Akce OPATŘENÍ ZÁTOR - LOUČKY, OH,			
DÍLČÍ STAVBA 02.030 OPATŘENÍ POD PŘEHRADNÍ HRÁZÍ NOVÉ HEŘMINOVY			
D.1.1.2 SO 030.24.1 OBTOKOVÉ KORYTO			
Příloha PRACOVNÍ PŘÍČNÉ ŘEZY SO 030.24.1			
Měřítko 1 : 100		Číslo přílohy 11.2 2.4.3	
Objednatel POVODÍ ODRY, STÁTNÍ PODNIK			