
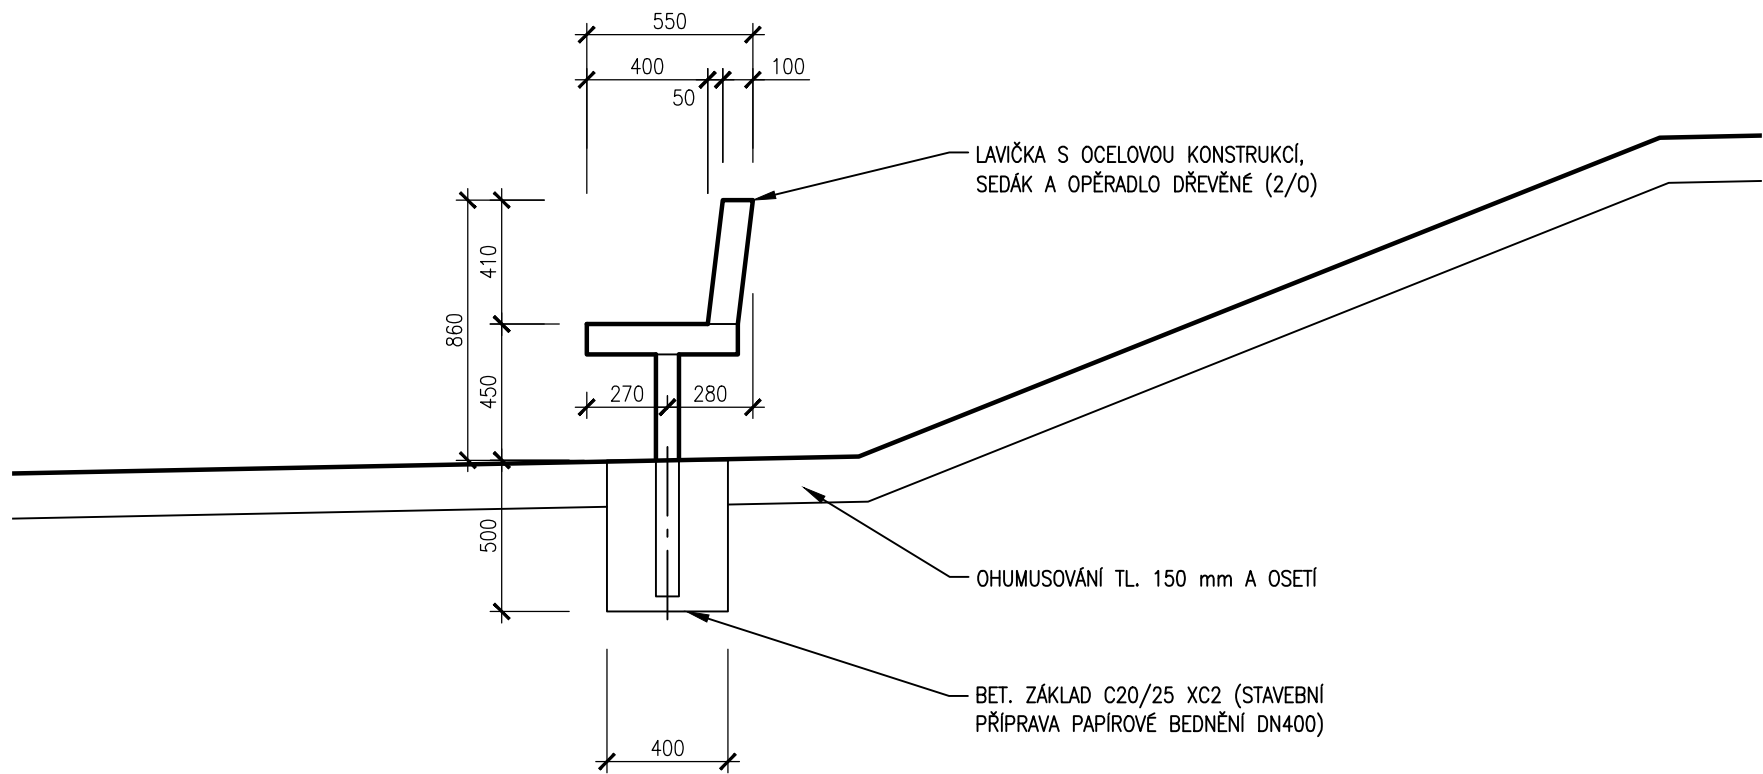


LAVIČKY V KLIDOVÉ ZÓNĚ

M. 1 : 25

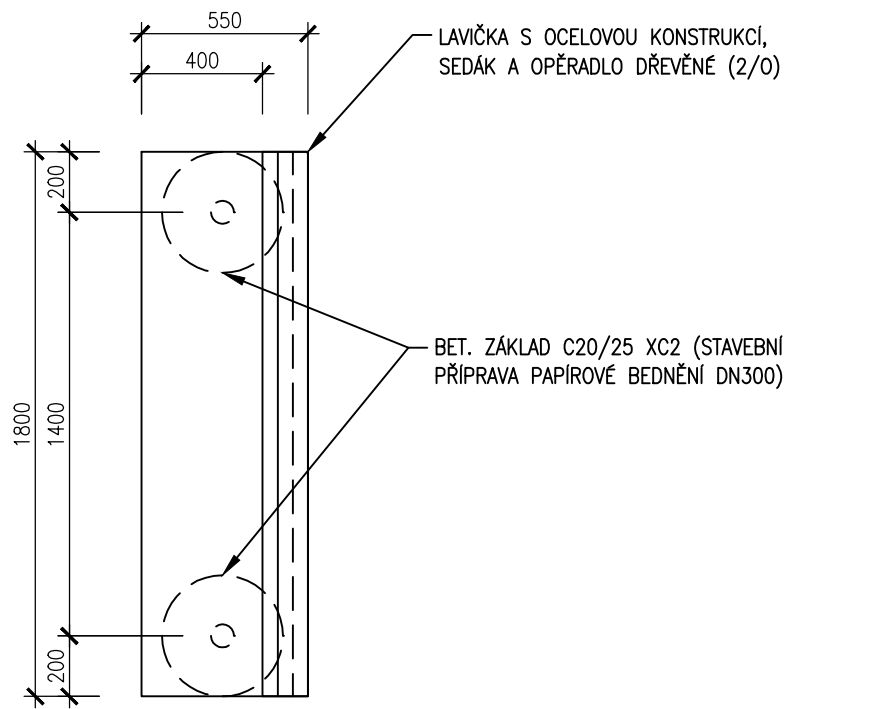

VÝŠKOVÝ SYSTÉM - B.p.v.
SOUŘADNICOVÝ SYSTÉM - JTSK

AQUATIS

Botanická 834/56, 602 00 Brno			Tel: +420 541 554 111 Fax: +420 541 211 205	E-mail: info@aquatis.cz http://www.aquatis.cz
Zodpovědný projektant ING. TOMÁŠ OHERA	Hlavní inženýr projektu ING. TOMÁŠ OHERA	Vedoucí střediska ING. JIRÍ ŠVANCARA		
Vypracoval ING. IVANA KOUŘILOVÁ	Kontrolgval ING. JIRÍ ŠVANCARA	Zakázkové číslo 122155A		
Datum ÚNOR, 2024	Stupeň dokumentace DPS	Název souboru D_11_3_2_4_PF_koryto.dwg		
Akce OPATŘENÍ ZÁTOR - LOUČKY, OHO, DÍLČÍ STAVBA 02.030 OPATŘENÍ POD PŘEHRADNÍ HRÁZÍ NOVÉ HEŘMINOVY D.1.1.3 SO 030.11.3 ÚPRAVA KORYTA V ÚSEKU km 0,664 50 - 0,940 56				
Příloha LAVIČKY V KLIDOVÉ ZÓNĚ				
Měřítko 1 : 100		Číslo přílohy 11.3 2.7		
Objednatel POVODÍ ODRY, STÁTNÍ PODNIK				