



ZÁBRADLÍ U MVE

LB ZÍDKY - ROZVINUTÝ ŘEZ

M. 1 : 25

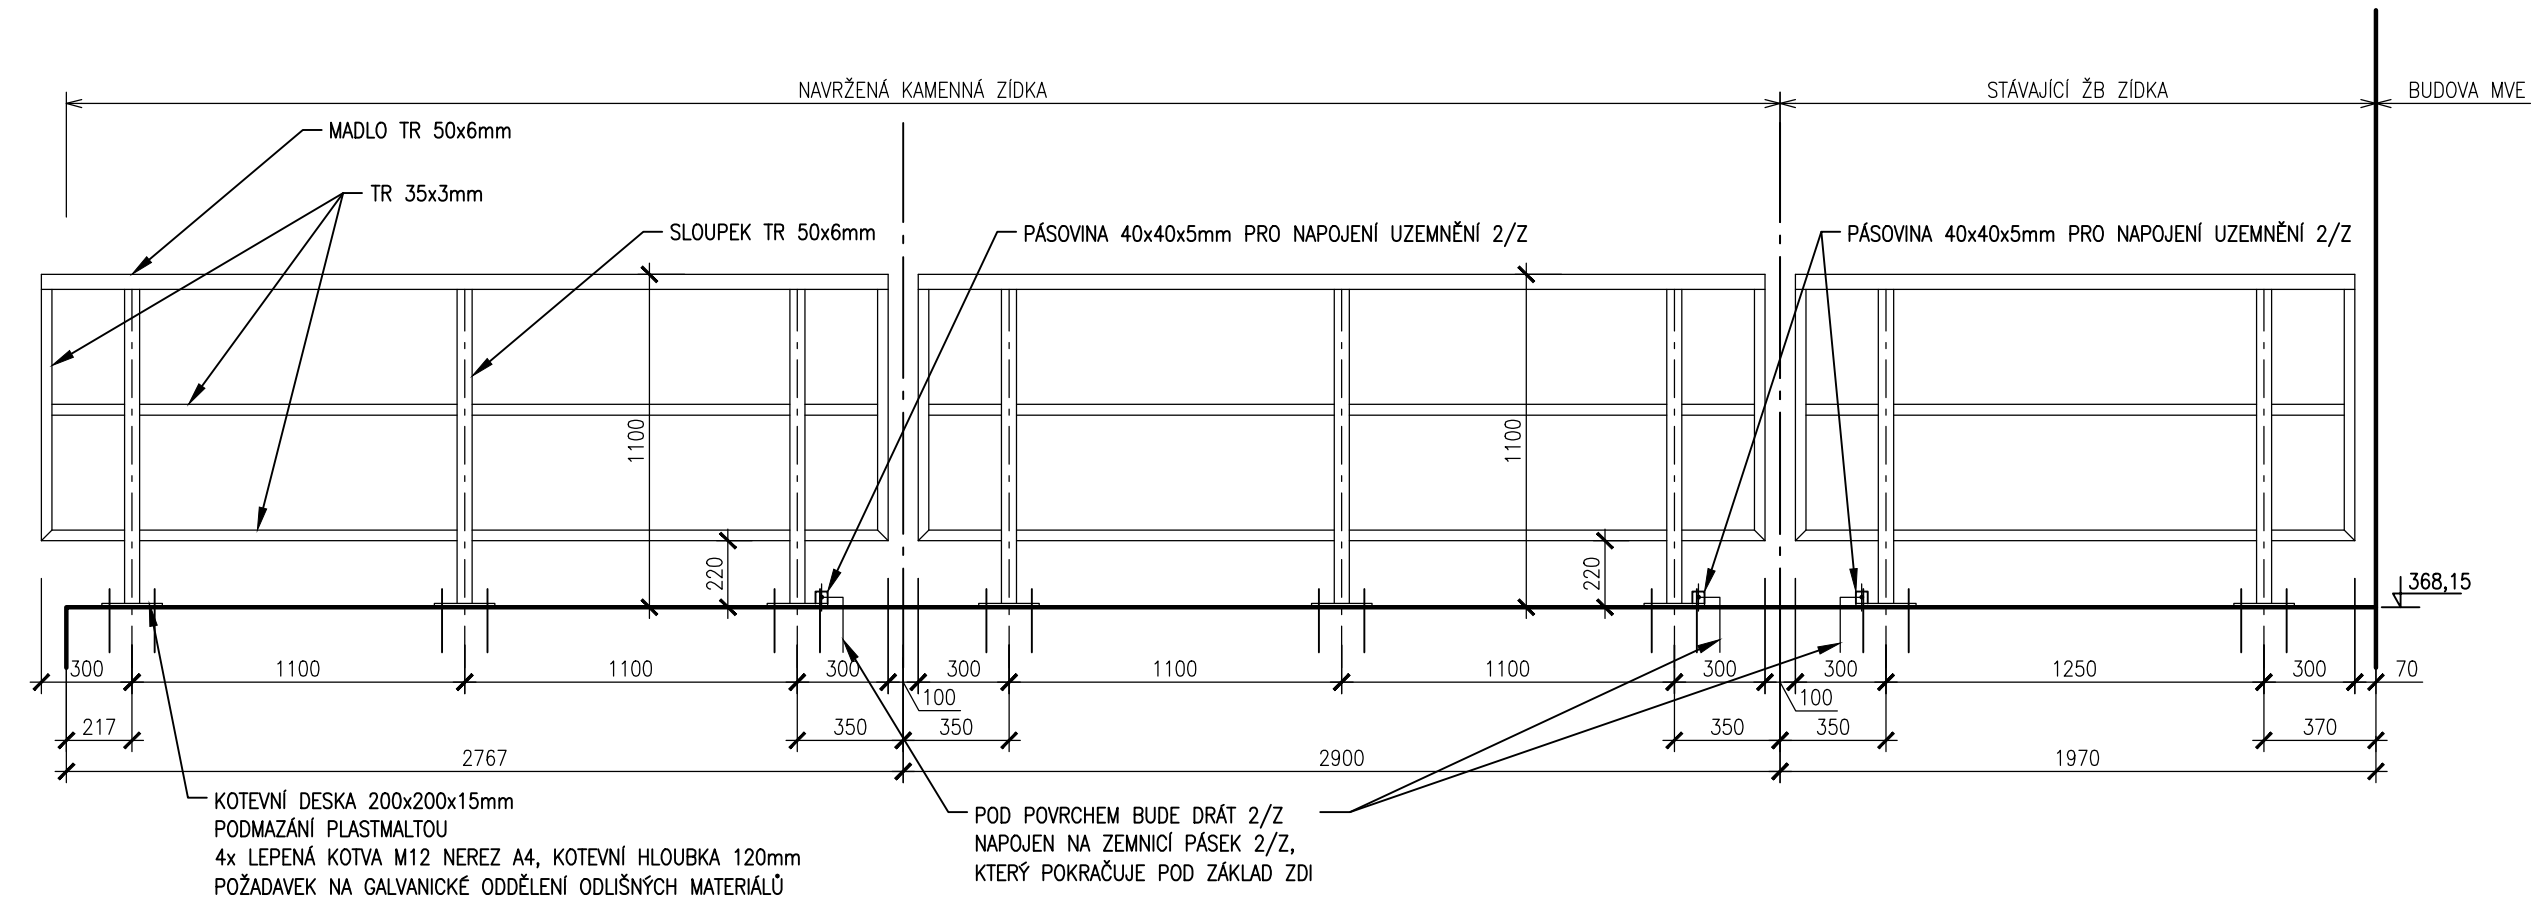


PB ZÍDKY - ROZVINUTÝ ŘEZ
M. 1 : 25

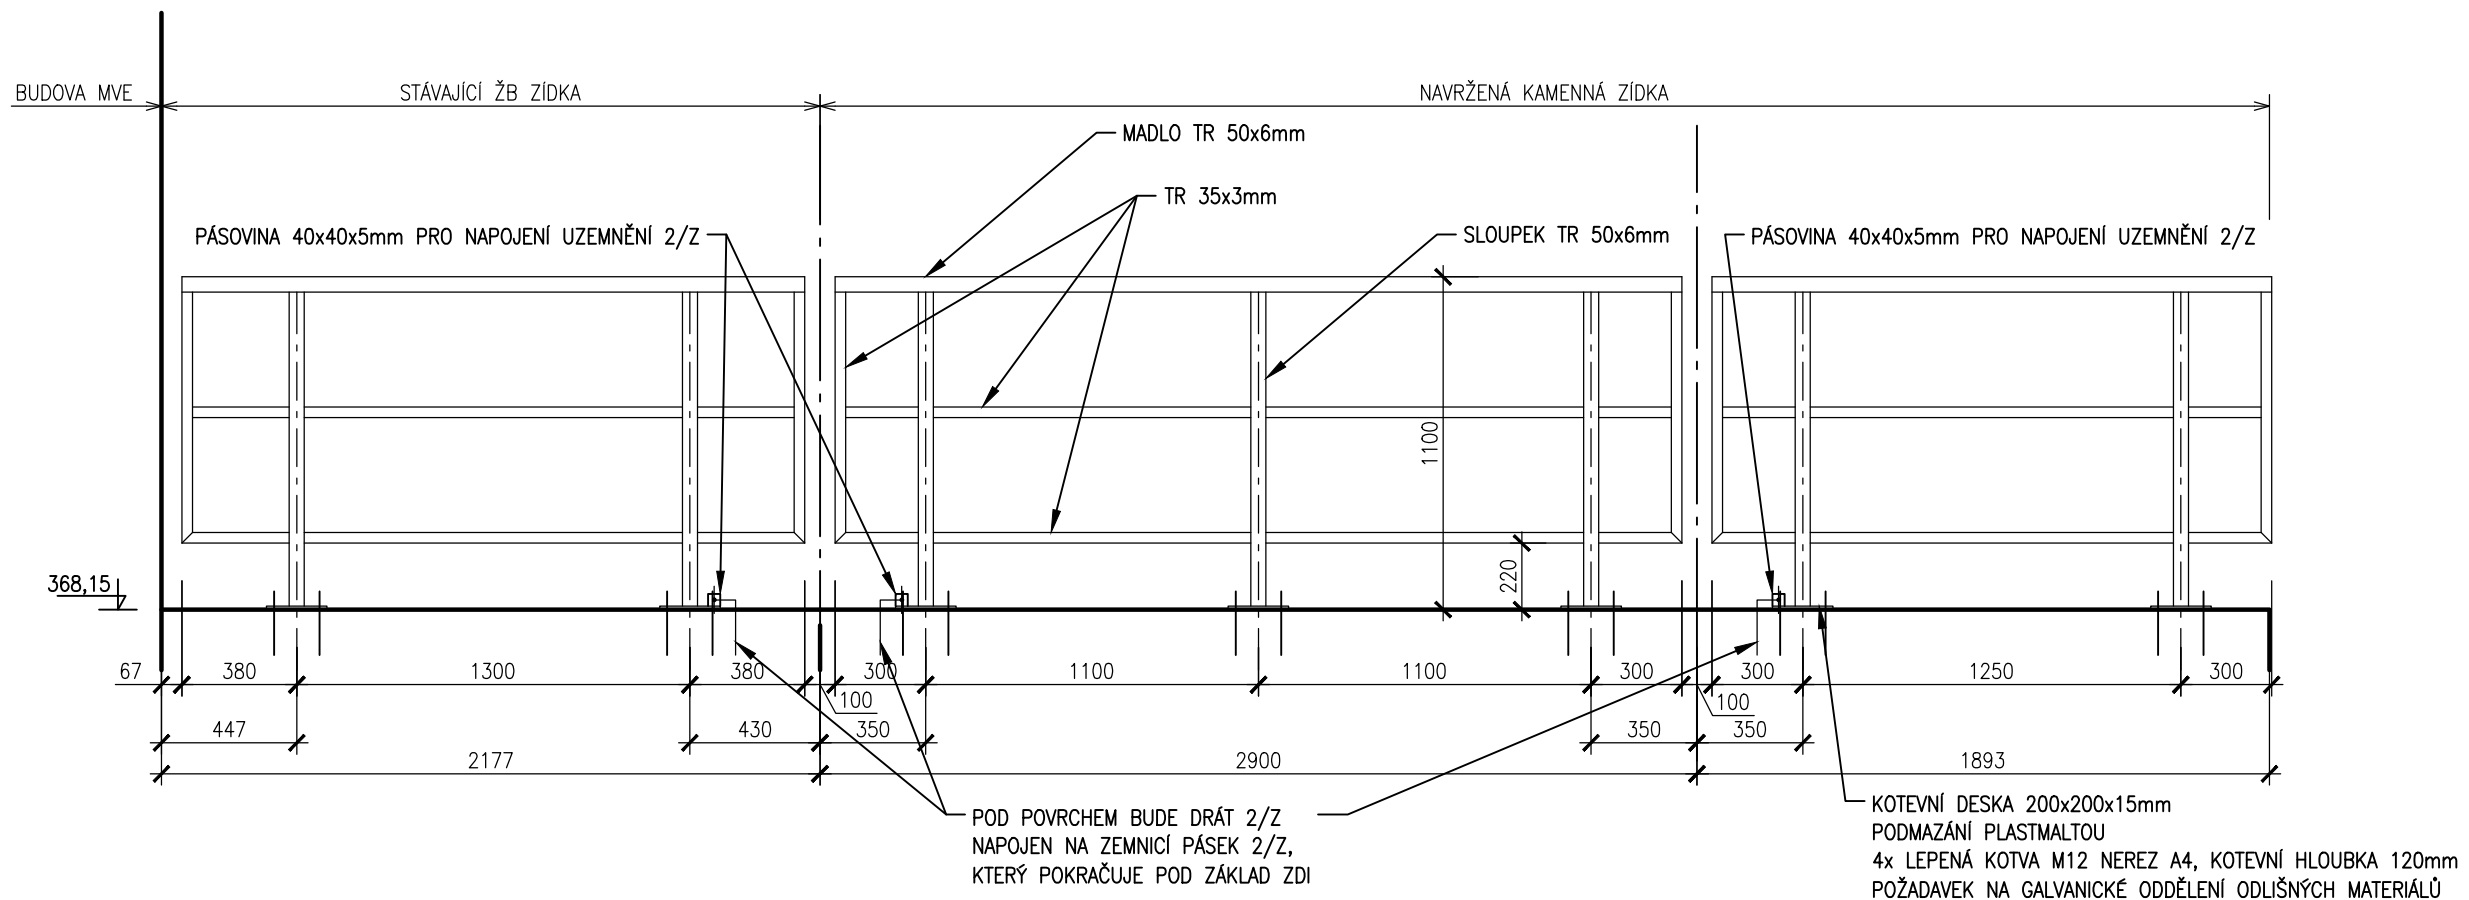


KAMENNÁ ZÍDKA

M. 1 : 25

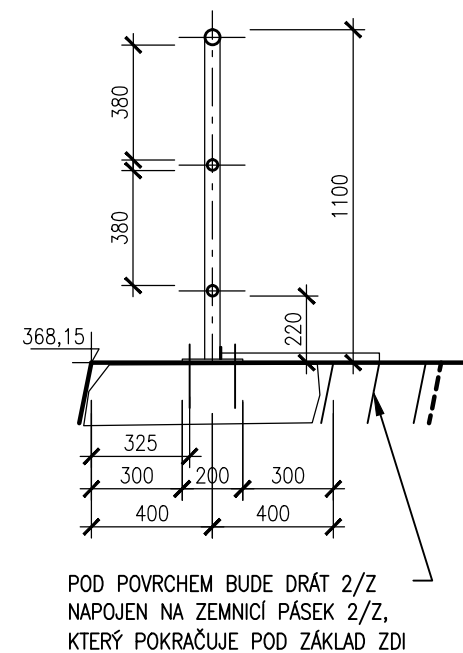

STÁV. ŽB ZÍDKA
M. 1 : 25

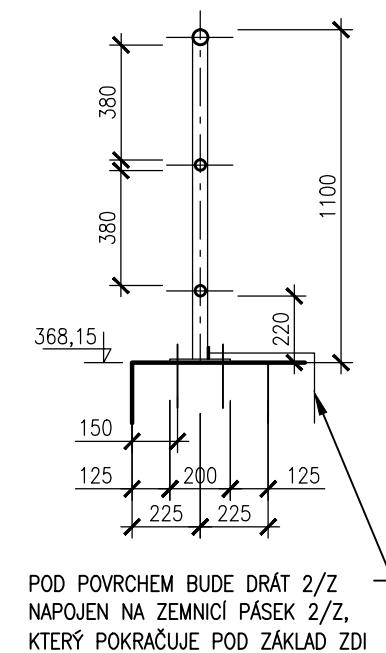

POZN.1: POVRCHOVÁ ÚPRAVA – ŽÁROVÉ ZINKOVÁNÍ PONOREM, TL. cca 70 MIKRONŮ, BEZ NÁTĚRU.
POZN.2: MEZERA MEZI VÝPLNÍ (SPODNÍ TYČÍ) A KORUNOU ŽÍDKY MUSÍ BÝT MENŠÍ NEŽ 250 mm.
POZN.3: KOTVENÍ BUDE PROVEDENO DO HORNÍCH KAMENŮ NOVÝCH ŽÍDEK A DO ŽB KONSTRUKCE STÁVAJÍCÍCH ŽÍDEK. LZE PŘEDPOKLÁDAT, ŽE PLOCHY PRO UKOTVENÍ ZÁBRADLÍ NEBUDOU V ROVINĚ A VE STEJNÉ VÝŠCE, PROTO JE NUTNÉ V RÁMCI RDS UPŘESNIT VÝKRES ZÁBRADLÍ DLE SKUTEČNÉHO STAVU PŘÍPRAVENÝCH KAMENNÝCH A ŽB KONSTRUKCÍ.
POZN.4: RDS ZÁBRADLÍ BUDE ZPRACOVÁNA NEJDŘÍVE 6 MĚSÍCŮ PO REALIZACI KAMENNÉ ŽÍDKY (PRO ZOHLEDNĚNÍ PŘÍPADNÉHO SEDNUTÍ A DOTVAROVÁNÍ).

VÝŠKOVÝ SYSTÉM - B.p.v.
SOUŘADNICOVÝ SYSTÉM - JTSK

