


ŘEZ SCHODIŠTĚM A-A


M 1:50

km 0.624 00

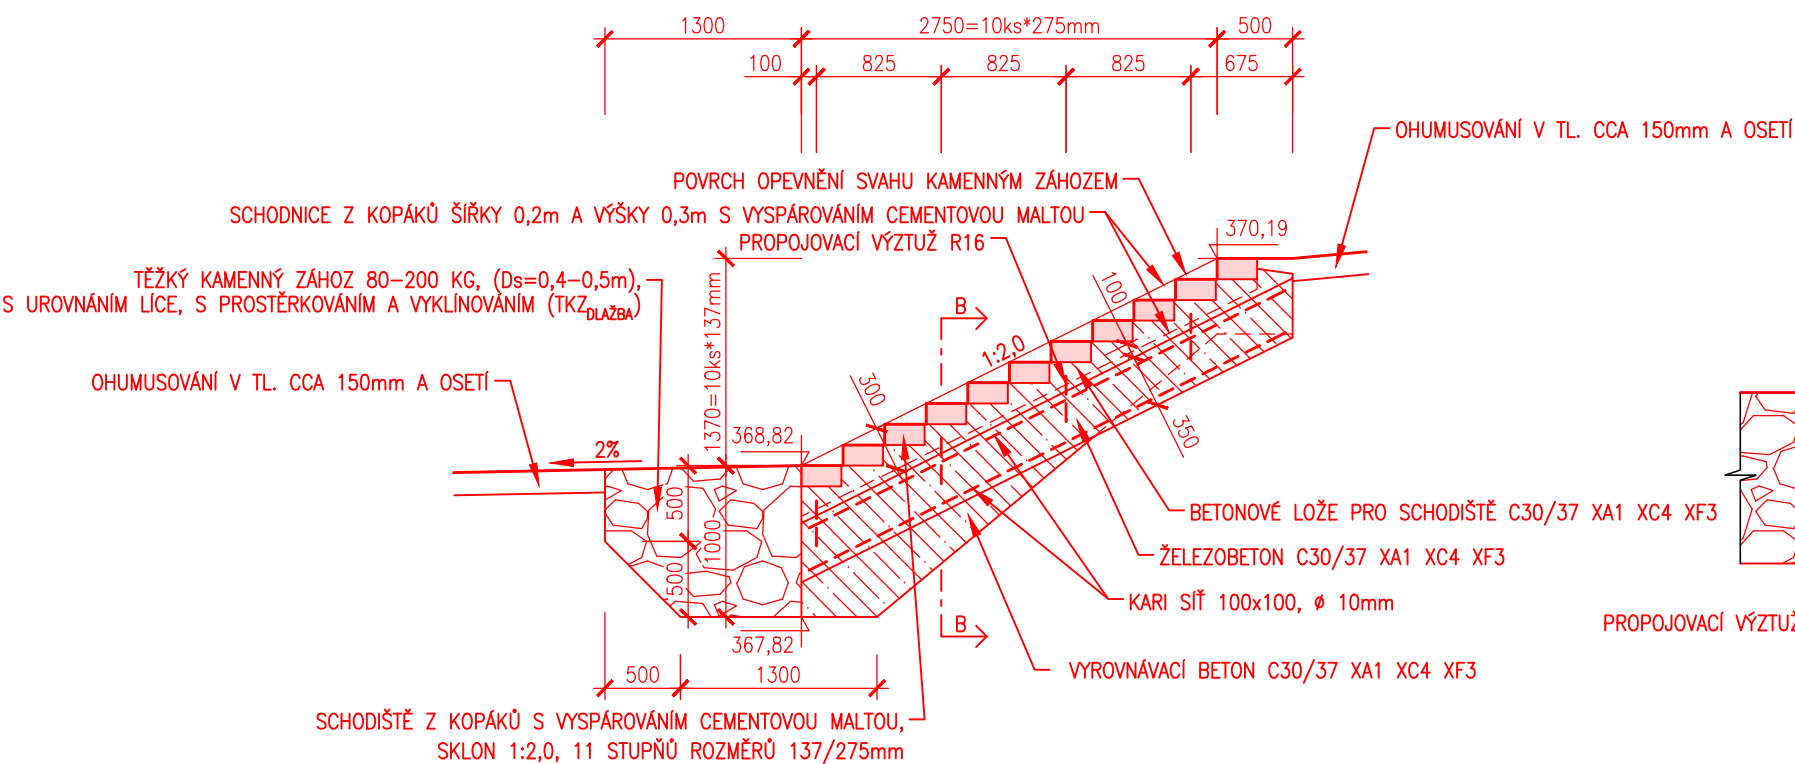


ŘEZ SCHODIŠTĚM B-B

M 1:50

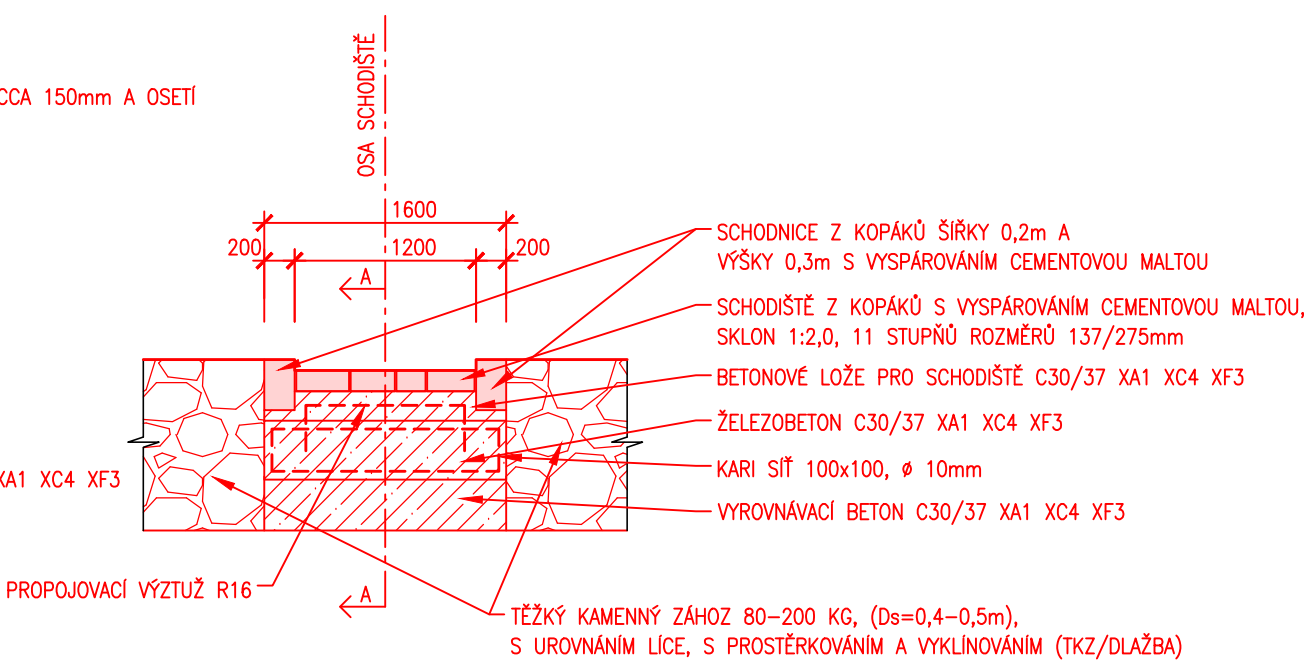

VÝKRES PROPOJOVACÍ VÝZTUŽE

M 1:25

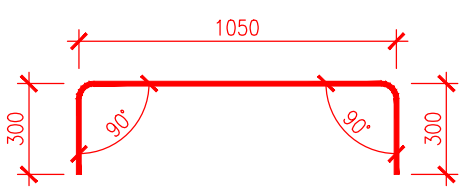

ø(R)16 dl. 1650 mm
Počet 4
Hmotnost 1,578 kg/m
Celková hmotnost 10,415 kg

