


Podélný řez rozdělovacím objektem M 1:100

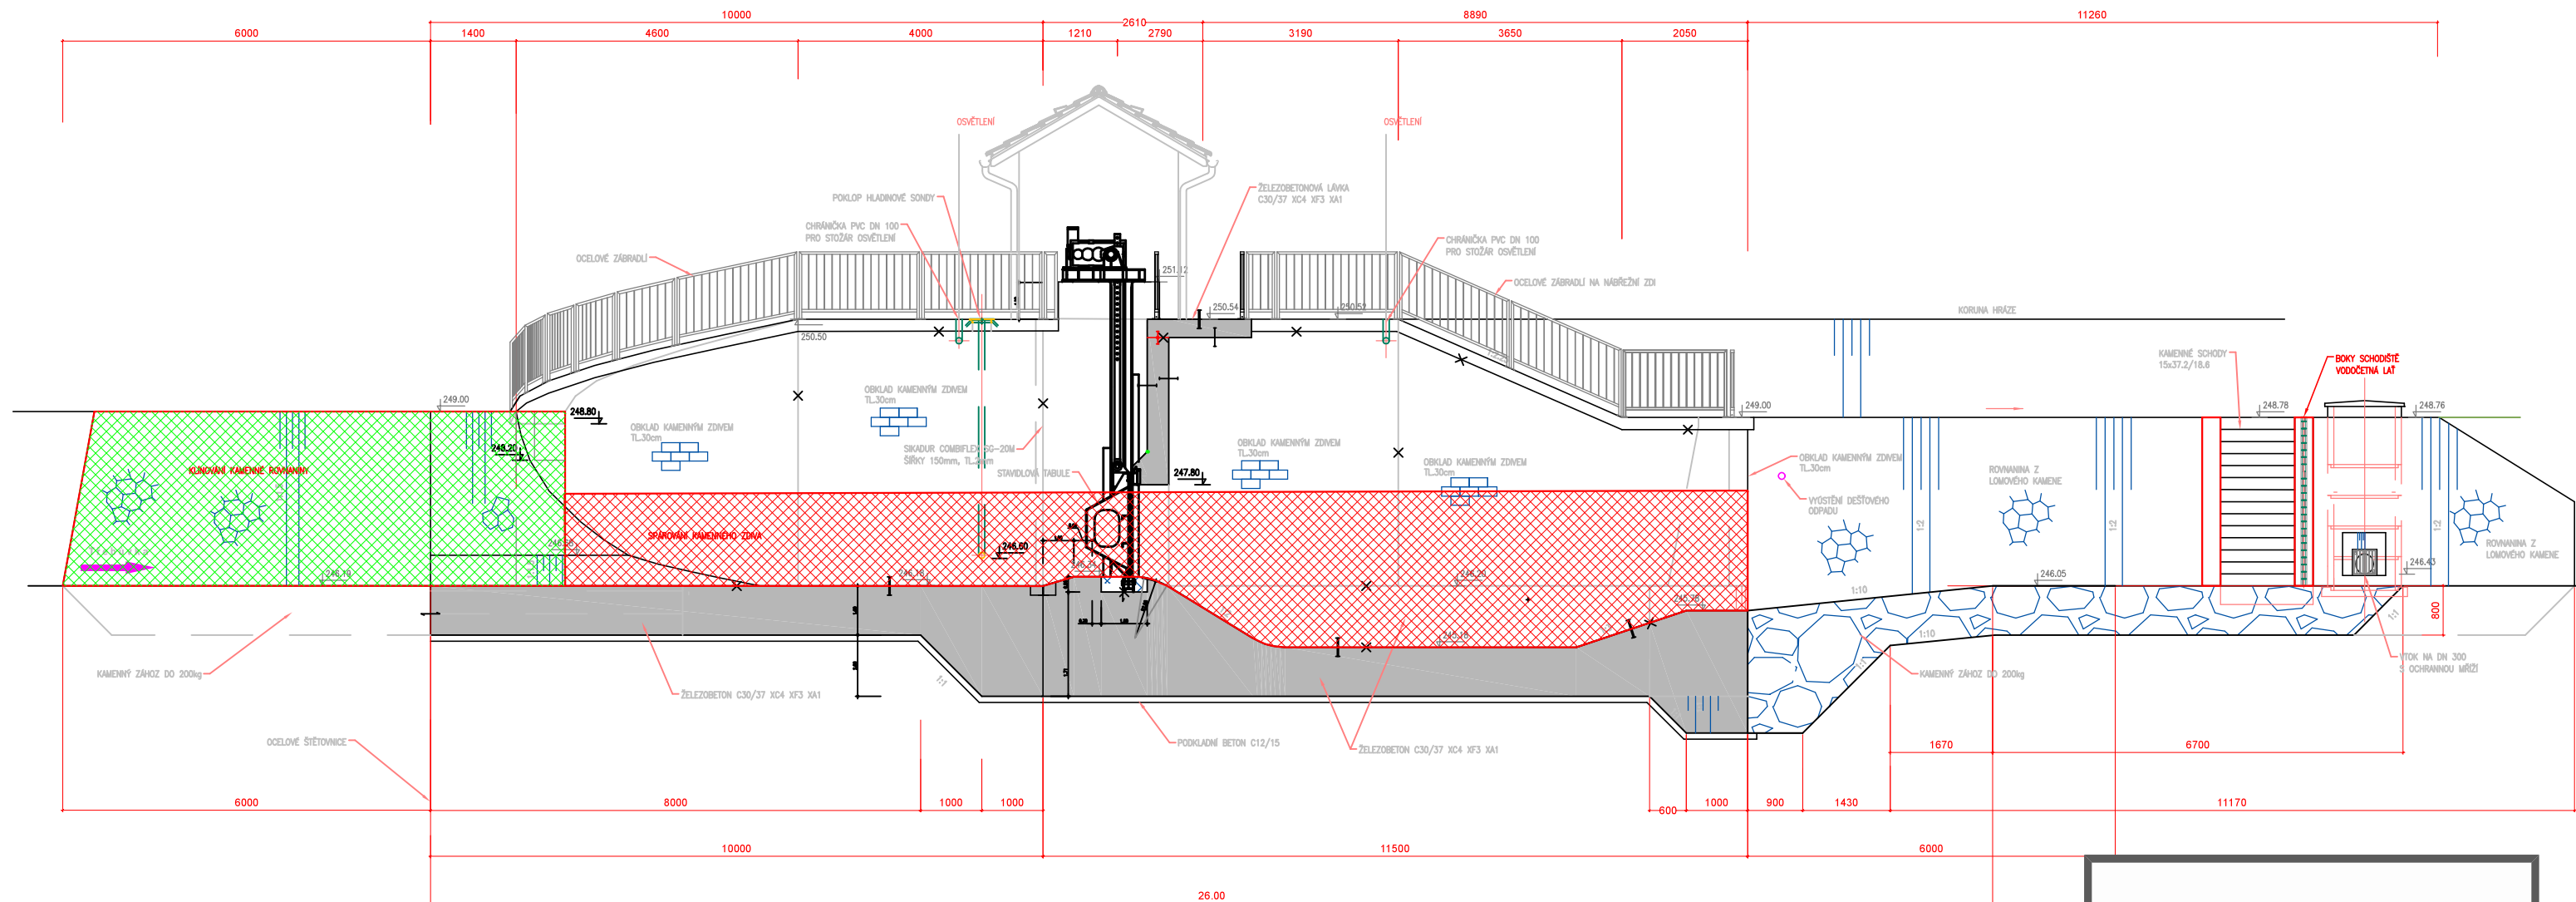

_____ navržený stav

 SPÁROVÁNÍ KAMENNÉHO ZDIVA KLÍNOVÁNÍ KAMENNÉ ROVNANINY

Akce:

Třebůvka, hráze Moravičany
opevnění, výtrže, nánosy
Loštice, ř.km 4,470-4,550 nánosy

Stavebník:
Povodí Moravy, s.p. - Dřevařská 932/11, Brno

Místo stavby:
Vodní tok - Třebůvka IDVT10100070
k.ú. Moravičany a Loštice

Stupeň dokumentace:
PD pro provedení stavby

Datum:	Číslo projektu:	Paré:
5.2025		

Odpovědný projektant:
Ing. Tomáš Pecival, Ph.D.
Unhošťská 1629, 253 01

Název výkresu:

PODÉLNÝ ŘEZ ROZDĚLOVACÍM OBJEKTEM

Měřítko: **1 : 100** Čísł.výkr.: **D.1.2.2.4** Formát: **2x A4**