

KRAJ	KRÁLOVÉHRADECKÝ
KATASTRÁLNÍ ÚZEMÍ	PŘEDMĚŘICE NAD LABEM

LEGENDA TYPŮ ČAR:
— PRAVÝ BŘEH
— · — LEVÝ BŘEH
— NIVELETA NÁNOSU
— NIVELETA DNA
— HLADINA

MĚŘITKA X/Y 1:1000 / 1:100

PRAVÝ BŘEH


LEVÝ BŘEH

NIVELETA DNA

NIVELETA NÁNOSU

PŘÍČNÉ ŘEZY
SROVNÁVACÍ ROVINA: 215

KILOMETRAŽ
VZDALENOST PŘÍČNÝCH ŘEZŮ
SKLON DNA

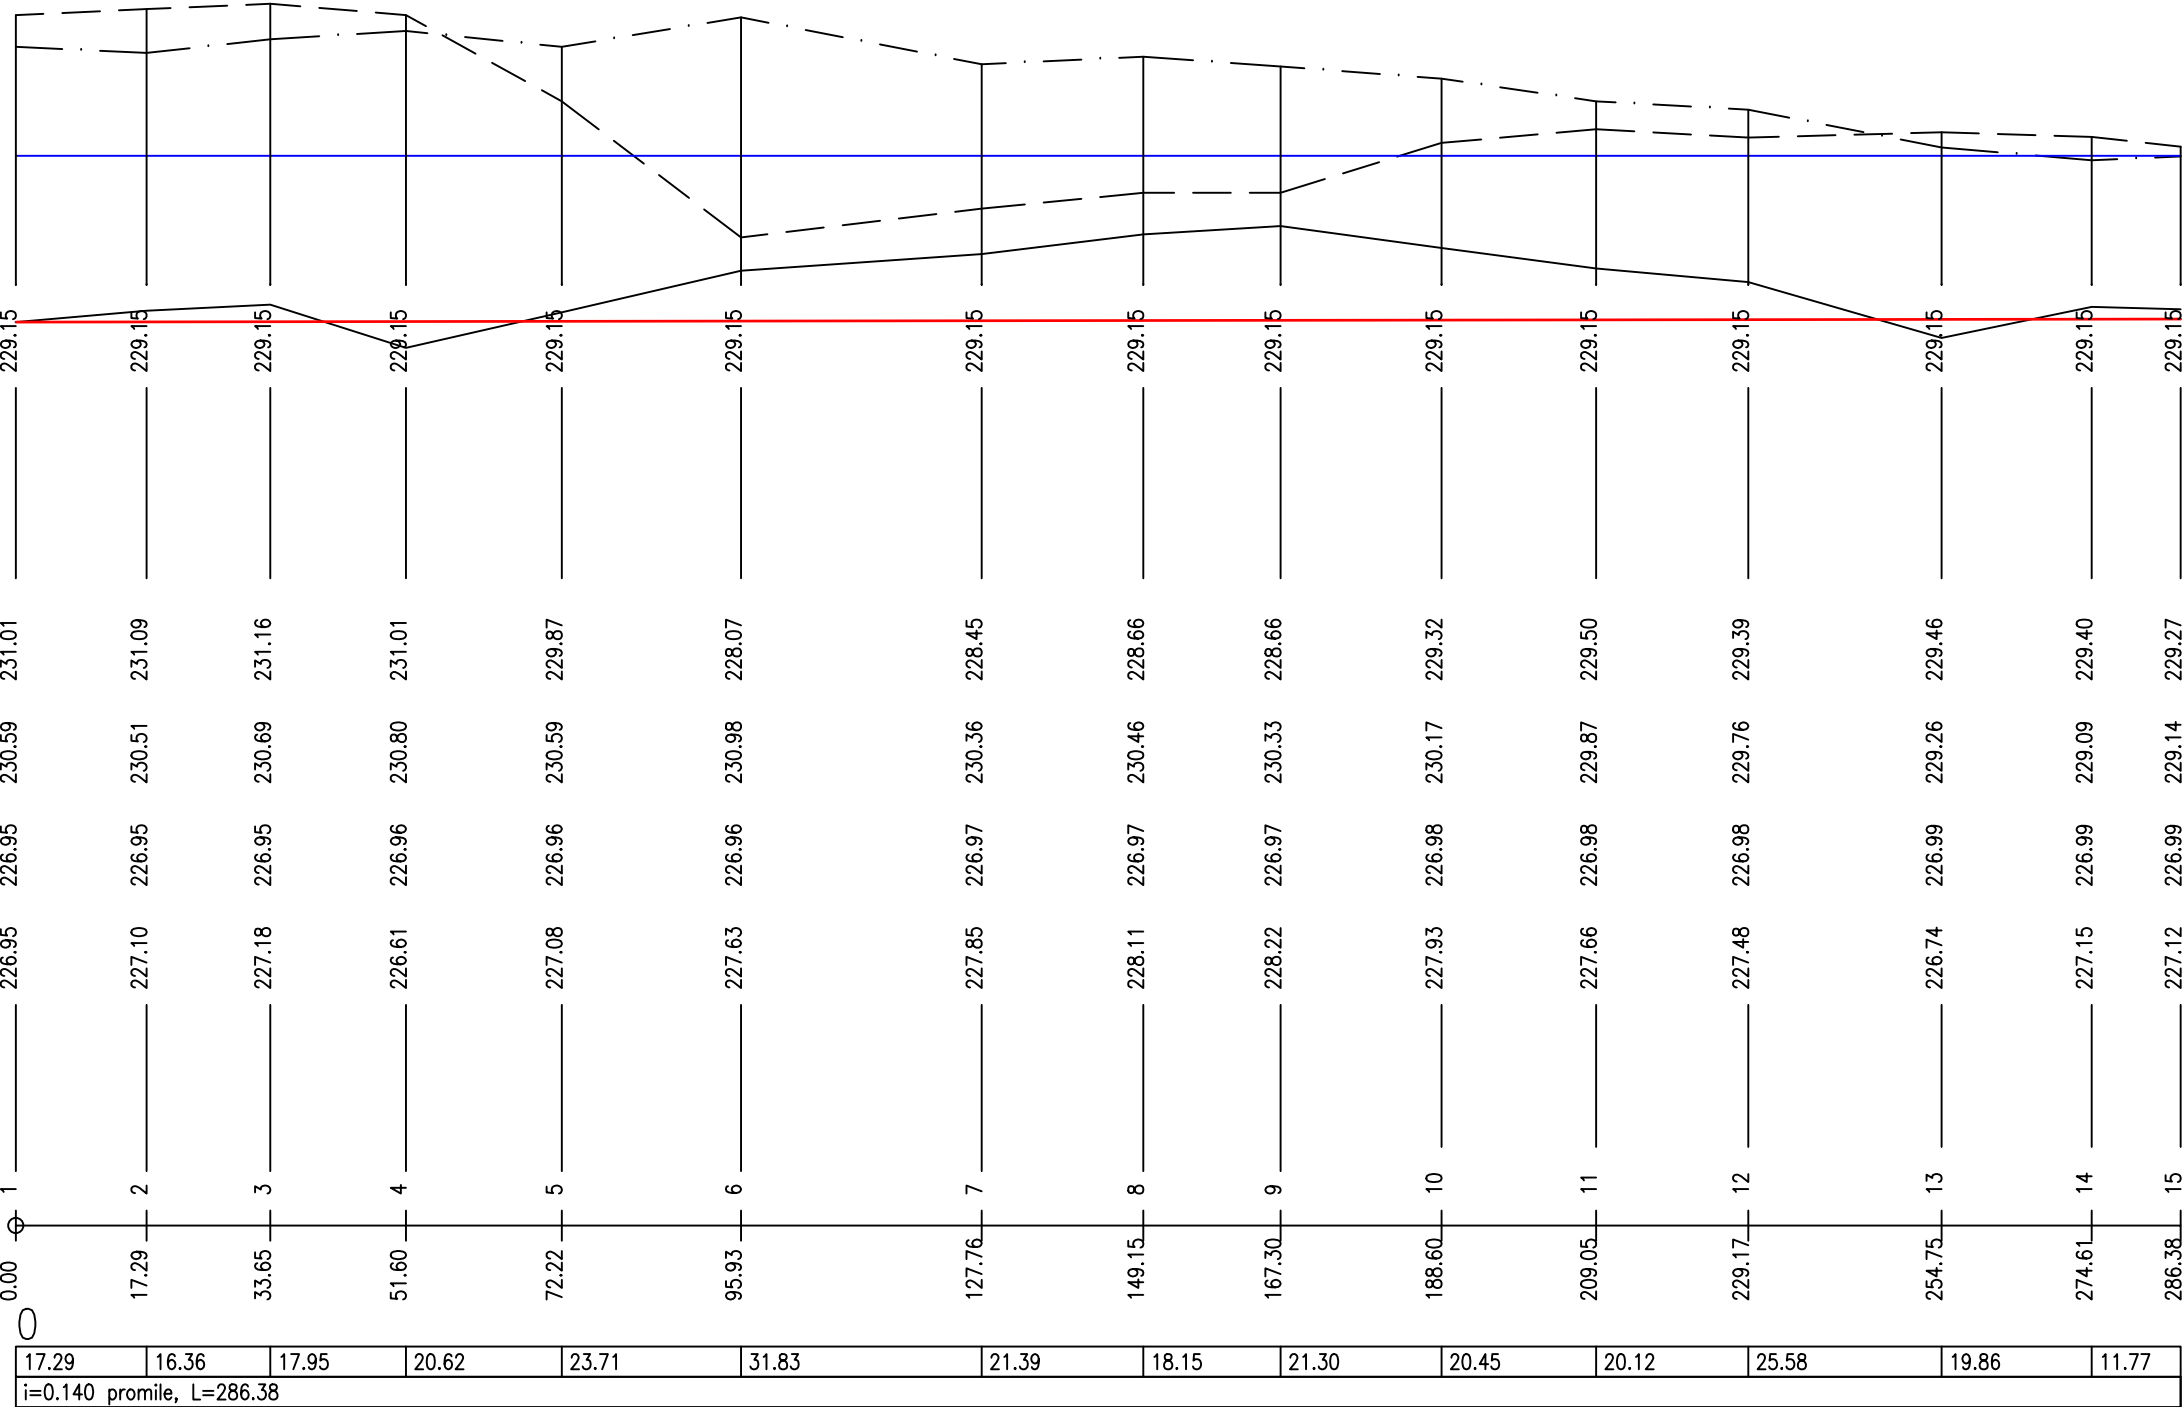

UPOZORNĚNÍ:

PŘED ZAHÁJENÍM ZEMNÍCH PRACÍ JE NUTNO VYTYČIT VEŠKERÉ INŽENÝRSKÉ SÍTĚ ! ZAKRESLENÉ TRASY
PODZEMNÍCH SÍTÍ JSOU POUZE ORIENTAČNÍ !!!
PŘI PROVÁDĚNÍ PRACÍ JE TŘEBA DODRŽOVAT PŘÍSLUŠNÉ ČSN,
RESPEKTOVAT OCHRANNÁ PÁSMA ZAŘÍZENÍ DLE ZÁKONA č. 458/2000, 151/2000 A 274/2001 Sb. A VYJÁDŘENÍ
SPRÁVCŮ INŽENÝRSKÝCH SÍTÍ VIZ DOKLADOVÁ ČÁST PROJEKTOVÉ DOKUMENTACE.

VED. PROJEKTANT	ODP. PROJEKTANT	PROJEKTANT		
—	JIRÍ ŠÍMA, DIS.	JIRÍ HORSKÝ		
STAVEBNÍK	POVODÍ LABE, STÁTNÍ PODNIK, VÍTA NEJEDLÉHO 951, 500 03 HRADEC KRÁLOVÉ			
MÍSTO STAVBY	PŘEDMĚŘICE NAD LABEM, K.Ú. PŘEDMĚŘICE NAD LABEM			
STAVBA VD PŘEDMĚŘICE NAD LABEM, ODSTRANĚNÍ NÁNOSŮ V Ř.KM. 999,225 - 999,460			FORMÁT	3 /A4
			DATUM	06 /2017
			STUPEŇ	DSJ
			ZAK. Č.	V_2017_010
			ARCH. Č.	
OBSAH PODÉLNÝ PROFIL VODNÍHO TOKU			MĚŘITKO	Č. VÝKR.
			1 : 1000/100	D.2.2