



SITUAČNÍ VÝKRES - ZÁJMOVÉ ÚZEMÍ

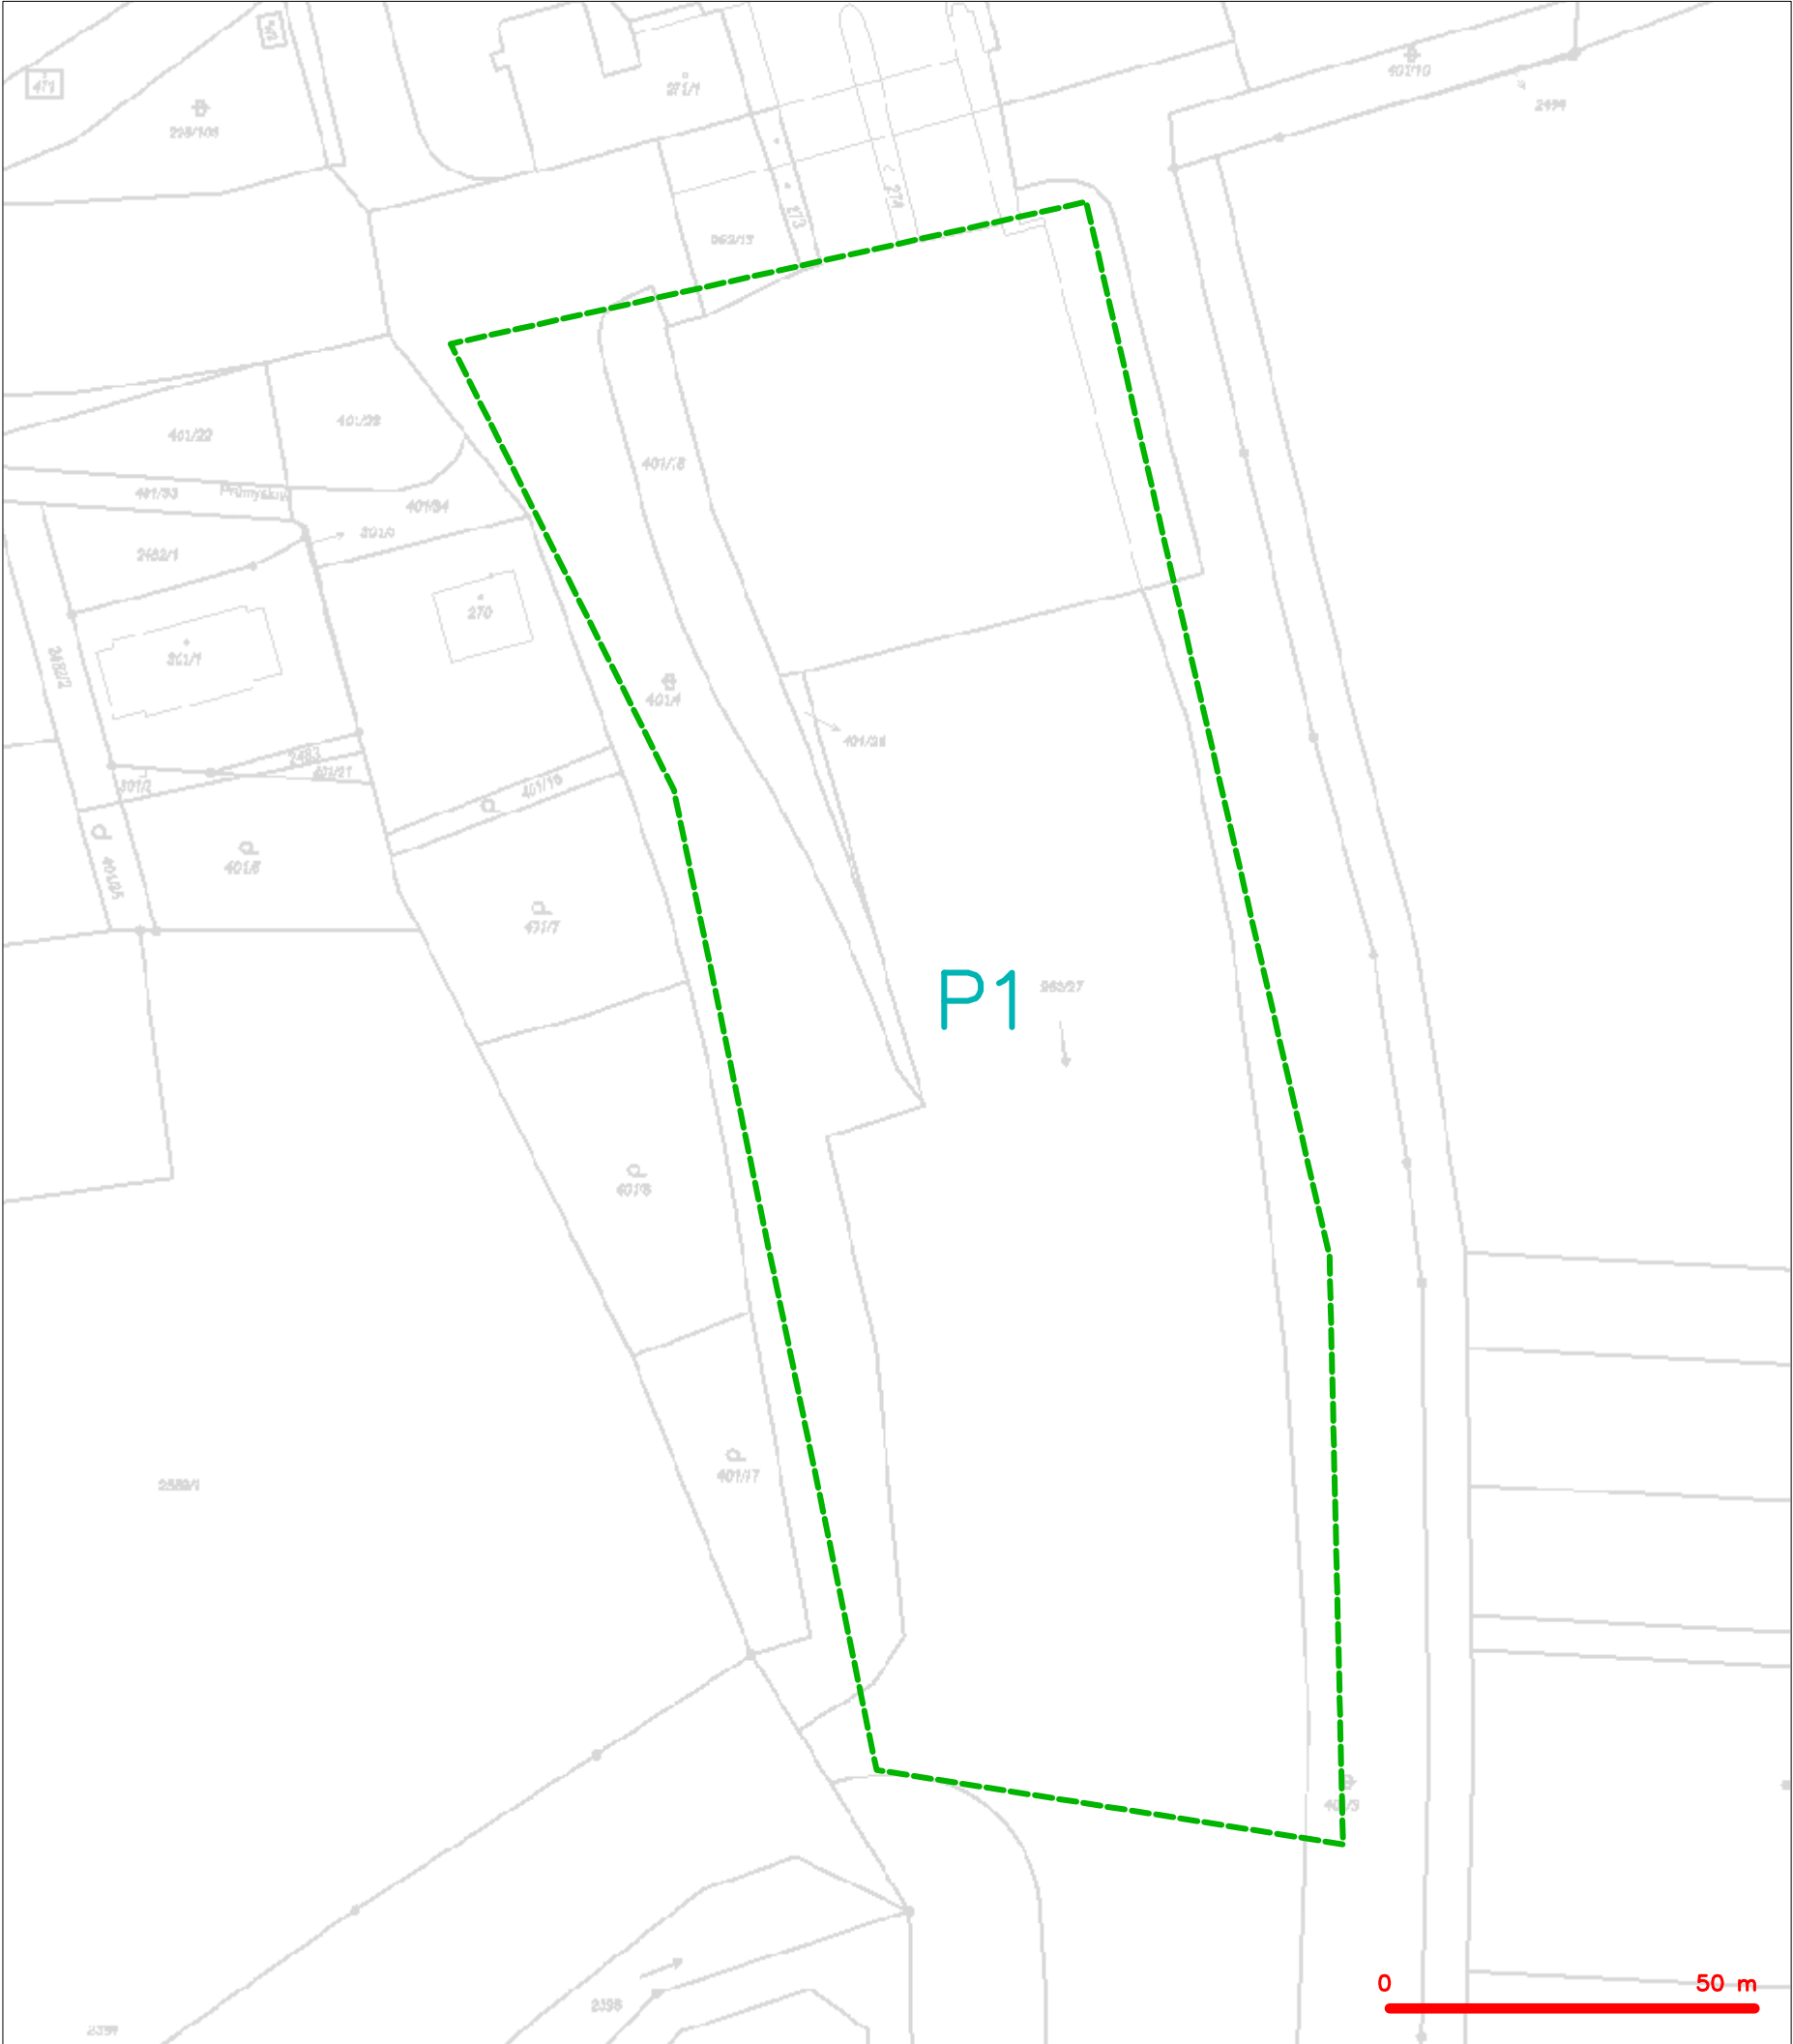

LEGENDA  
----- hranice zájmového území k vyjádření


  
CETIN a.s.  
Českomoravská 2510/19, Libeň  
190 00 Praha 9  
DIČ: CZ04084063  
102

SITUAČNÍ VÝKRES - POLYGON 1

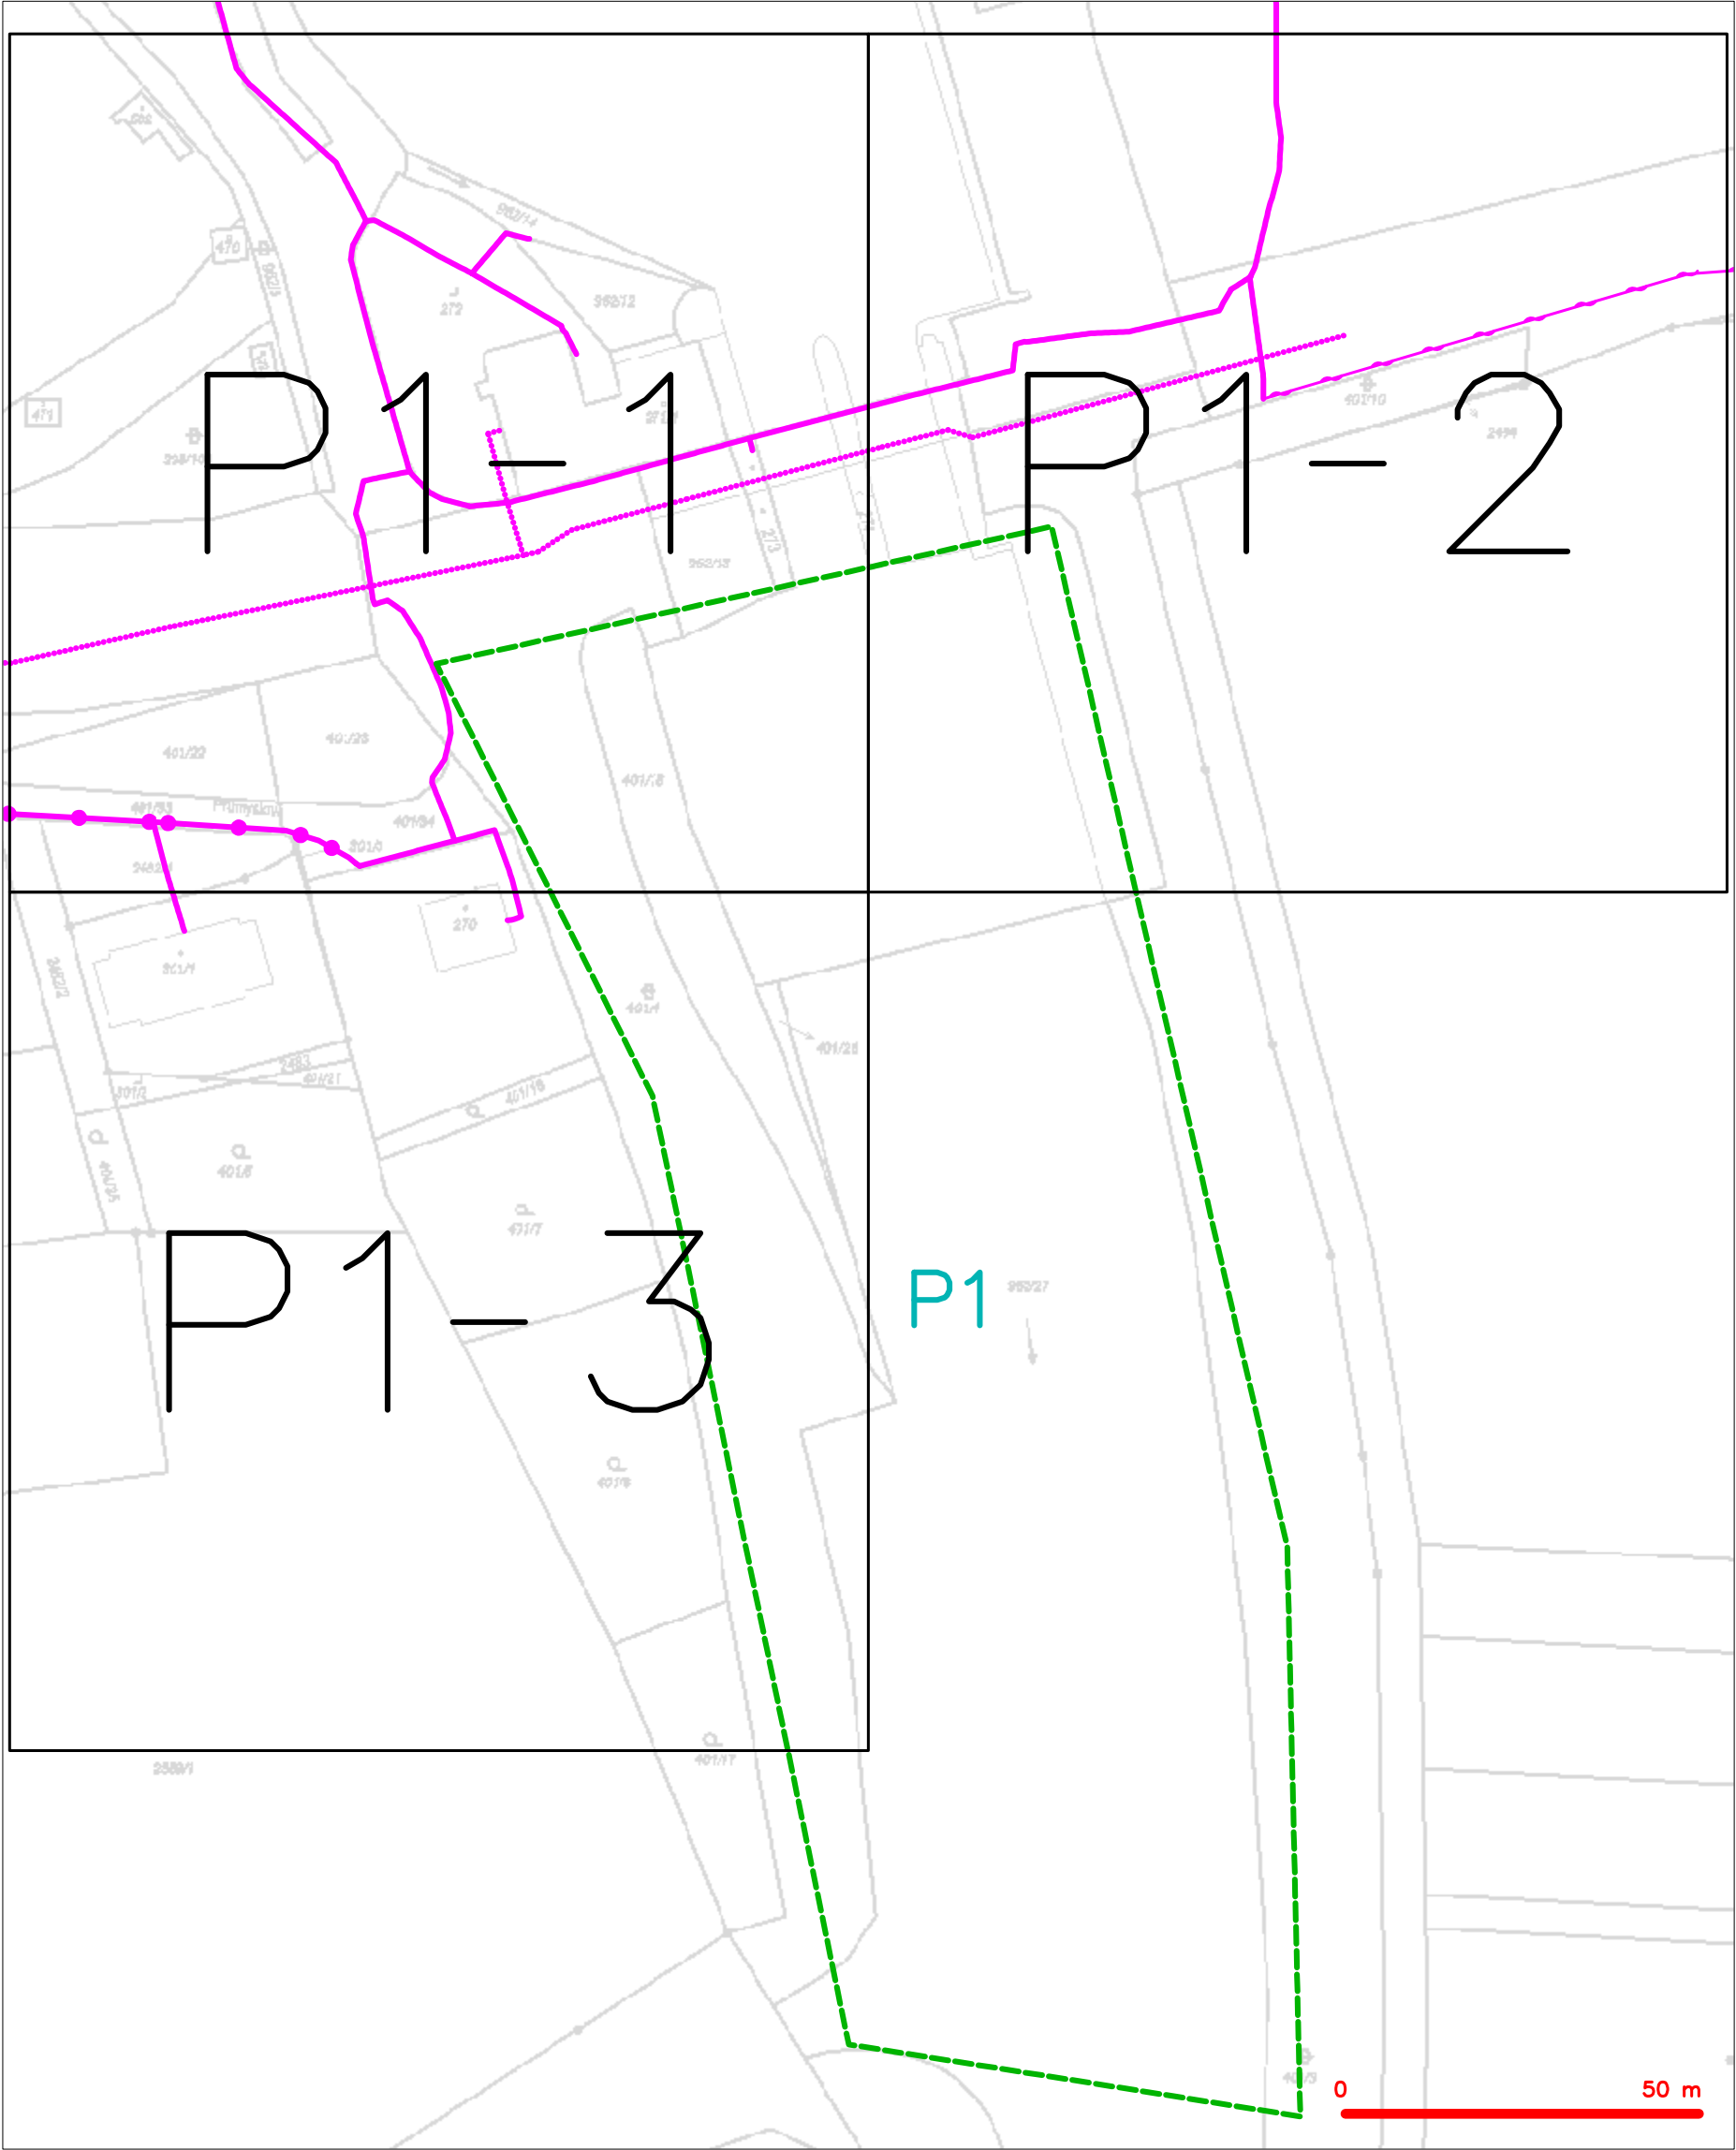

LEGENDA	
	hranice zájmového území k vyjádření
	NV přípojka, území s NV přípojkou CETIN
	zaměřený průběh metalického kabelu
	zaměřený průběh optického kabelu, HDPE trubky nebo souběh optického a metalického kabelu
	nezaměřený průběh metalického kabelu
	nadzemní síť cizí
	nezaměřený průběh optického kabelu, HDPE trubky nebo souběh optického a metalického kabelu
	radiové síť, ochranné pásmo radiové sítě
	nadzemní síť
	neprovazované síť
	podzemní síť cizí
	sítě s NV
	koléktor, kabelovod


**SITUAČNÍ VÝKRES - POLYGON 1, list kladu P1-1**

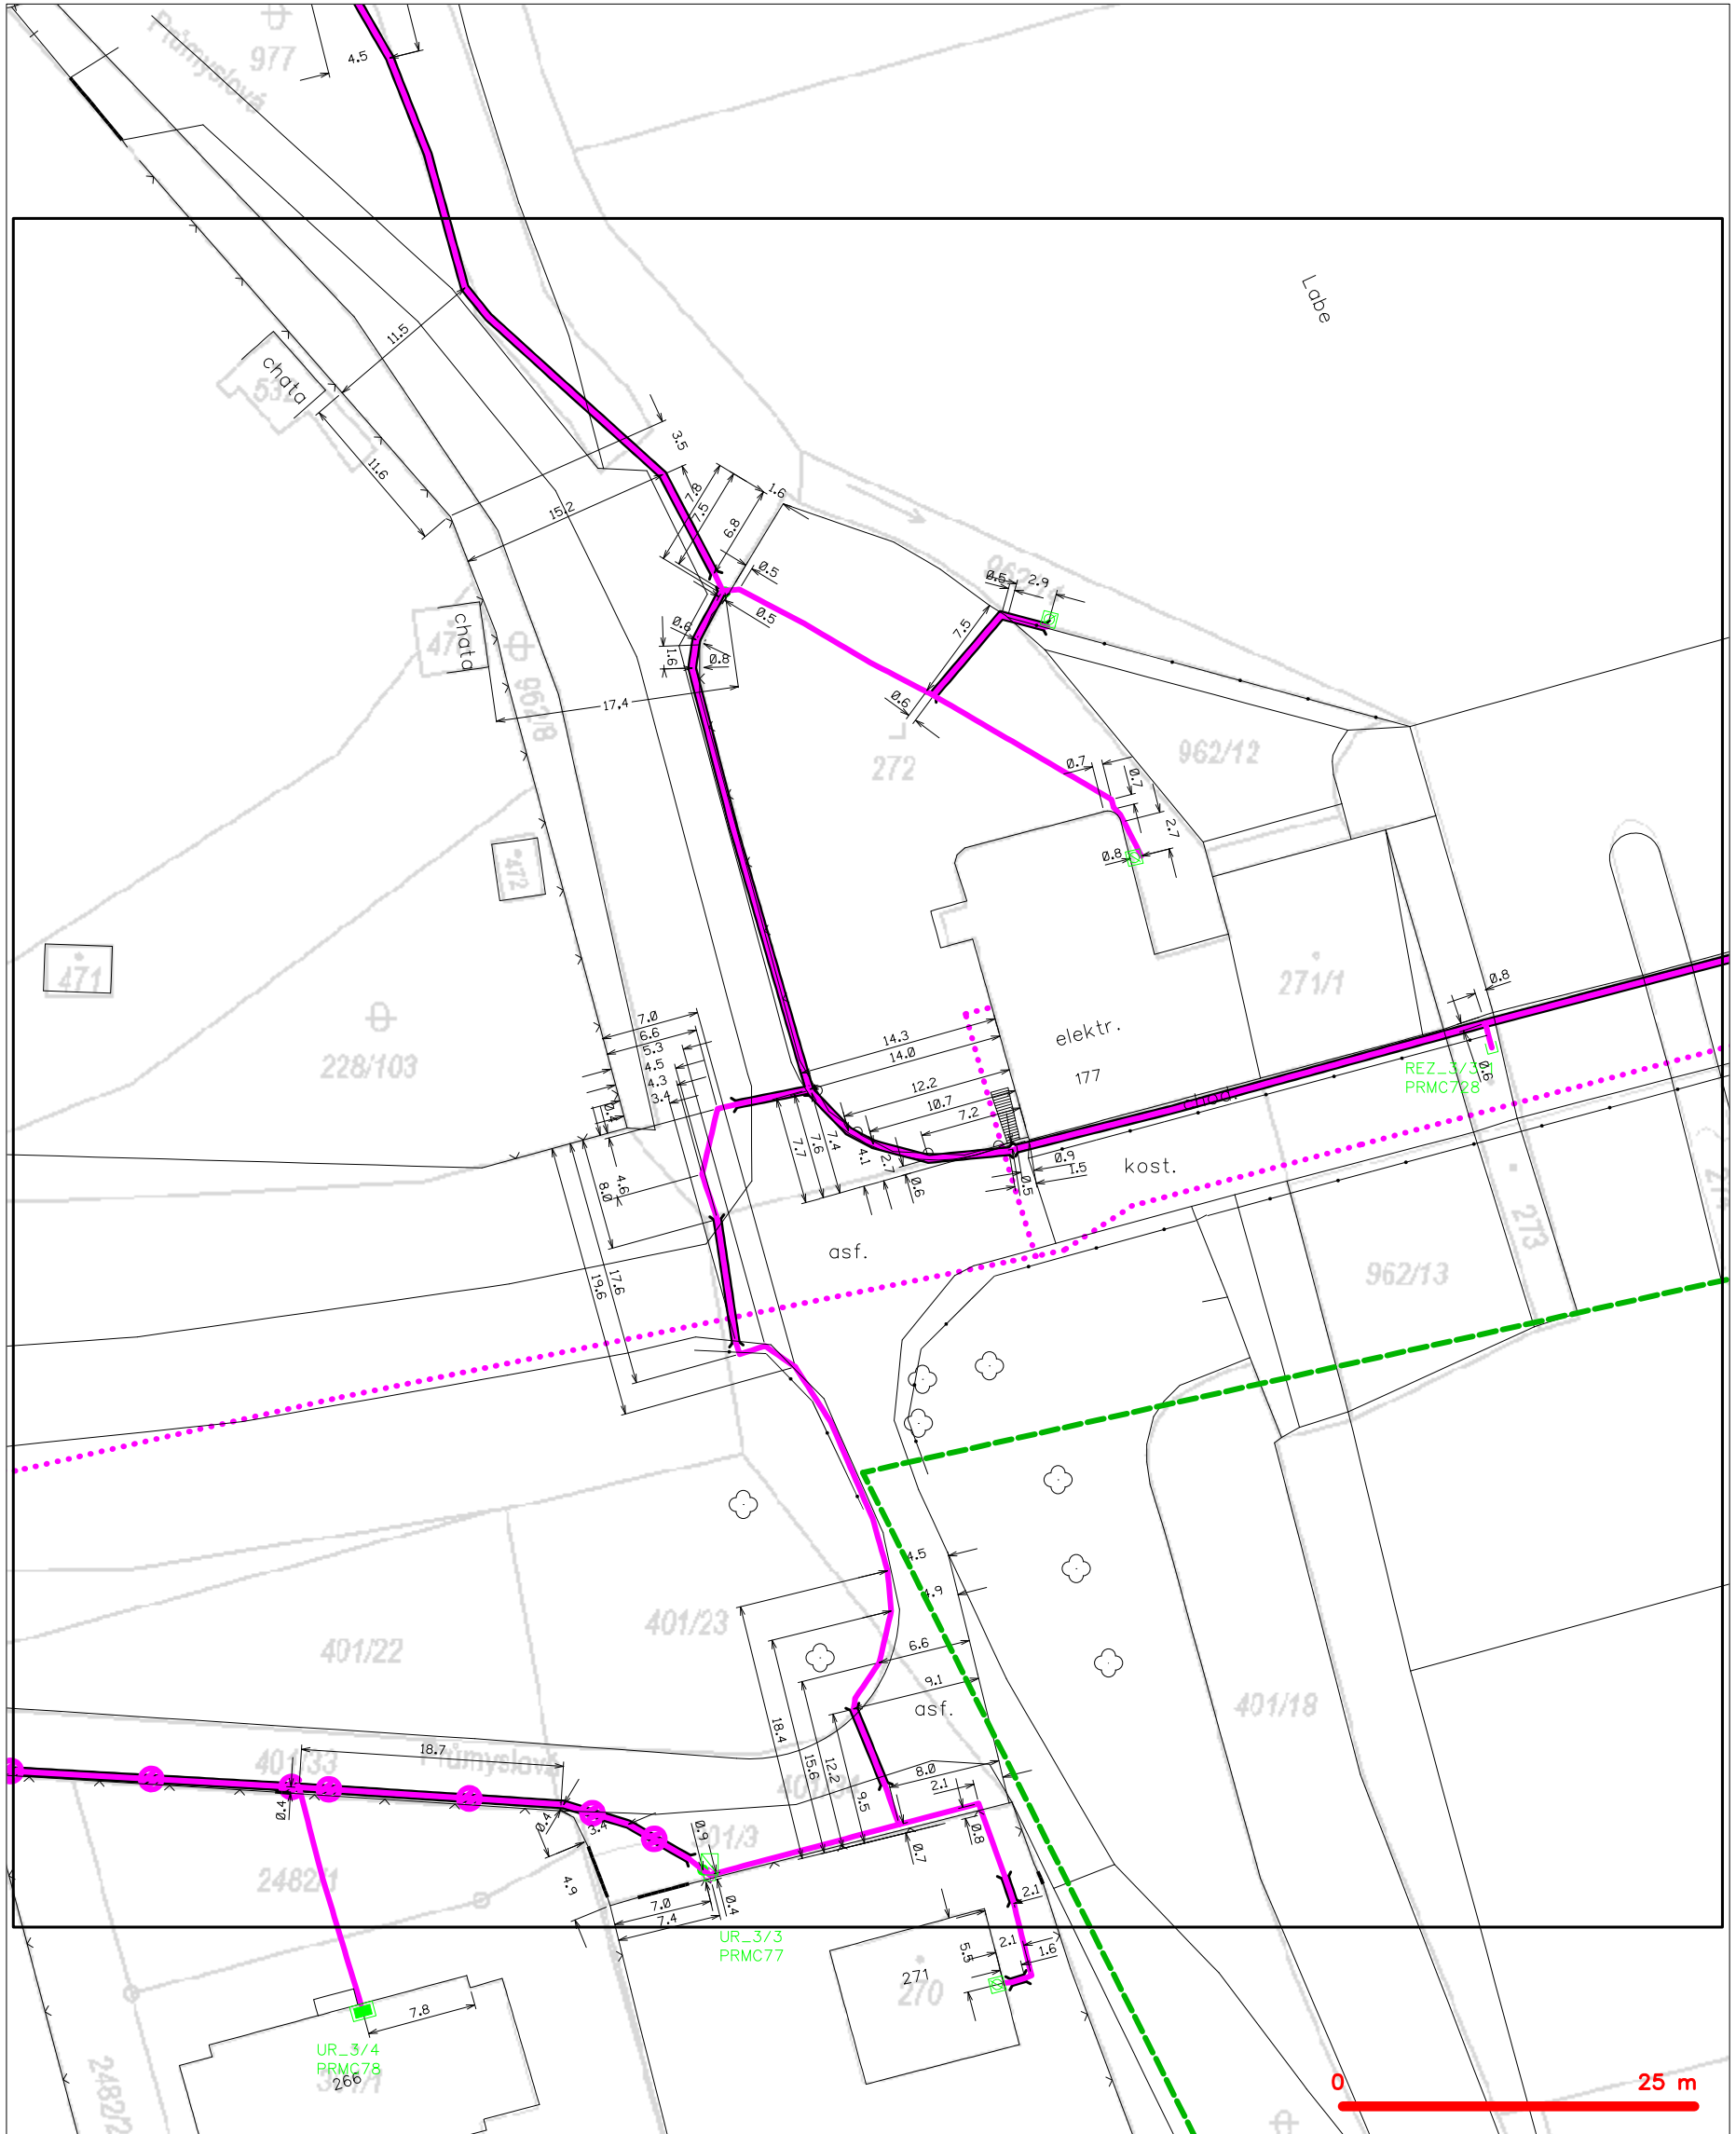

**LEGENDA**

- |  |   |  |   |
|--|---|--|---|
| — (red dashed line)                      | hranice zájmového území k vyjádření           | — (red dashed line with circle)          | nezaměřený průběh optického kabelu, HDPE trubky |
| — (blue dashed line)                     | NV přípojka, území s NV přípojkou CETIN       | — (red solid line with circle)           | nebo souběh optického a metalického kabelu      |
| — (red solid line)                       | zaměřený průběh metalického kabelu            | — (red solid line with circle and cross) | radiové sítě, ochranné pásmo radiové sítě       |
| — (red solid line with circle)           | zaměřený průběh optického kabelu, HDPE trubky | — (red solid line)                       | nadzemní sítě                                   |
| — (red solid line with circle and cross) | nebo souběh optického a metalického kabelu    | — (red solid line with circle and cross) | neprovázané sítě                                |
| — (red dashed line with circle)          | nezaměřený průběh metalického kabelu          | — (red solid line with circle and cross) | podzemní sítě cizí                              |
| — (red solid line with circle and cross) | nadzemní sítě cizí                            | — (red solid line with circle and cross) | sítě s NV                                       |
|  |   | [ ] (red dashed line)                    | kollektor, kabelovod                            |

# SITUAČNÍ VÝKRES - POLYGON 1, list kladu P1-2

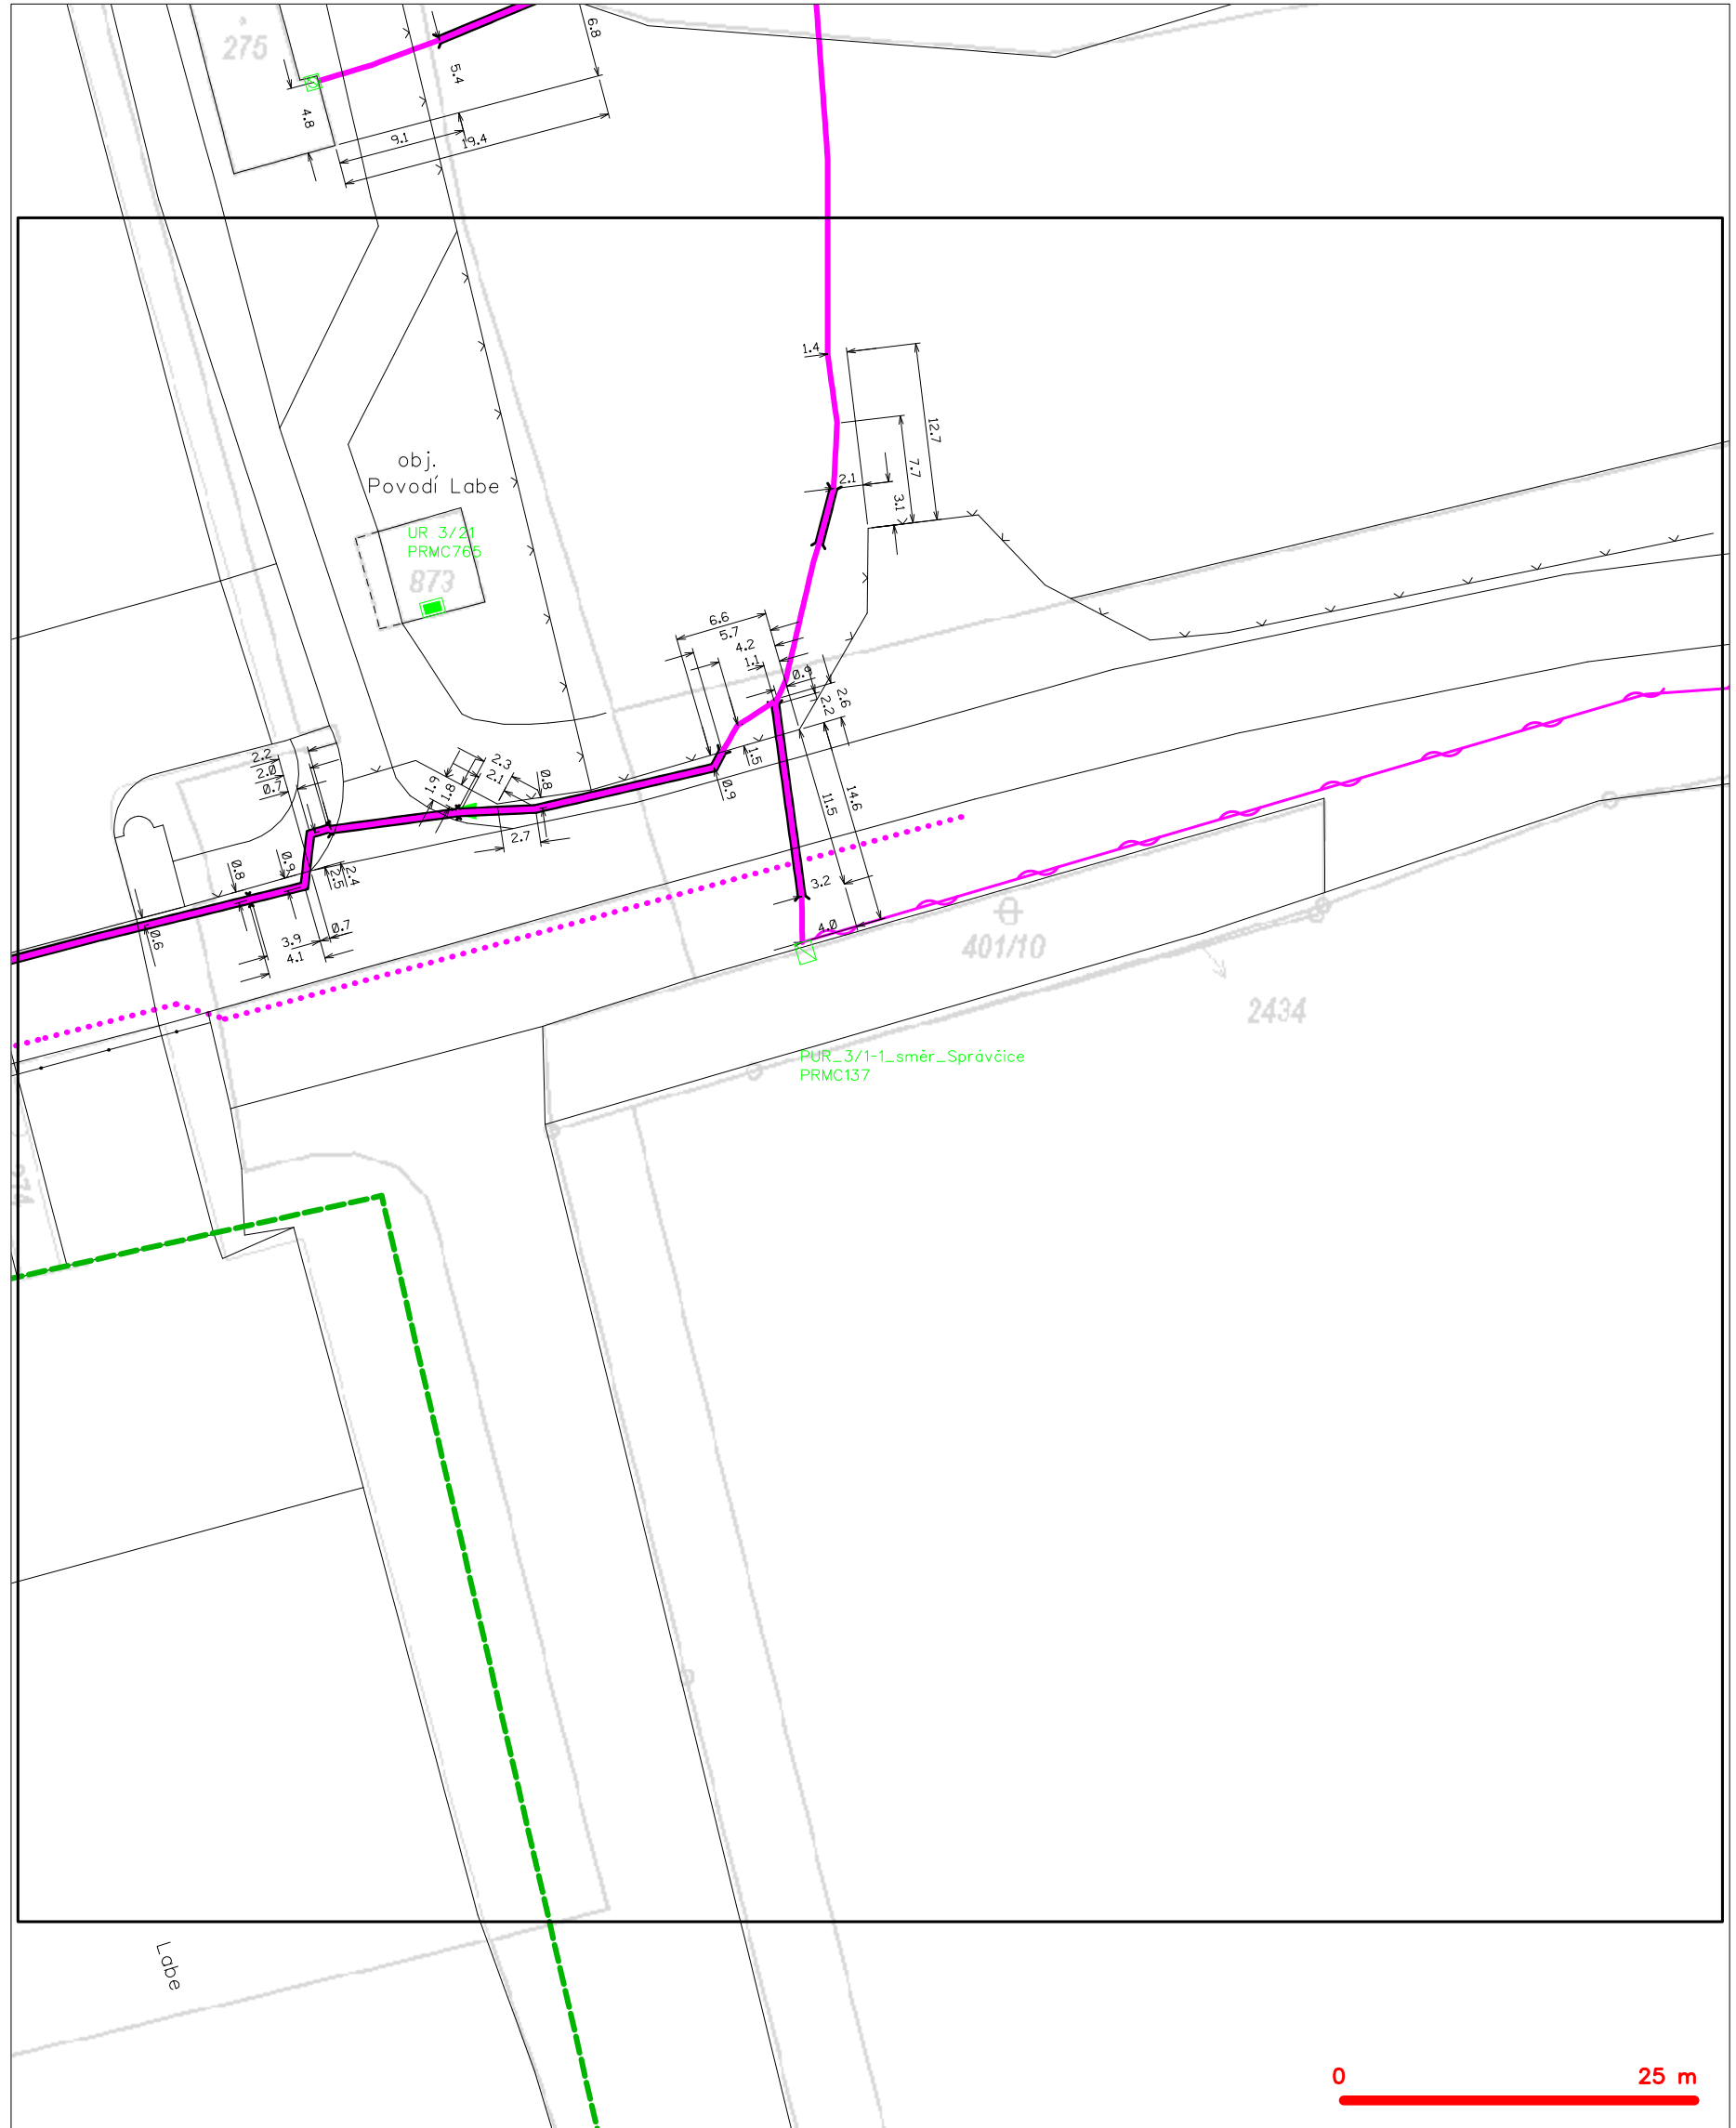

## LEGENDA

- |   |   |   |   |
|---|---|---|---|
| — | hranice zájmového území k vyjádření           | — | nezaměřený průběh optického kabelu, HDPE trubky |
| — | NV přípojka, území s NV přípojkou CETIN       | — | nebo souběh optického a metalického kabelu      |
| — | zaměřený průběh metalického kabelu            | — | radiové sítě, ochranné pásmo radiové sítě       |
| — | zaměřený průběh optického kabelu, HDPE trubky | — | nadzemní sítě                                   |
| — | nebo souběh optického a metalického kabelu    | — | neprovazované sítě                              |
| — | nezaměřený průběh metalického kabelu          | — | podzemní sítě cizí                              |
| — | nadzemní sítě cizí                            | — | sítě s NV                                       |
- kolektor, kabelovod

SITUAČNÍ VÝKRES - POLYGON 1, list kladu P1-3



— — — — —	hranice zájmového území k vyjádření	— — — — —	nezaměřený průběh optického kabelu, HDPE trubky
— — — — —	NV přípojka, území s NV přípojkou CETIN	— — — — —	nebo souběh optického a metalického kabelu
— — — — —	zaměřený průběh metalického kabelu	— — — — —	radiové sítě, ochranné pásmo radiové sítě
— — — — —	zaměřený průběh optického kabelu, HDPE trubky	— — — — —	nadzemní sítě
— — — — —	nebo souběh optického a metalického kabelu	— — — — —	neprovazované sítě
— — — — —	nezaměřený průběh metalického kabelu	— — — — —	podzemní sítě cizí
— — — — —	nadzemní sítě cizí	— — — — —	sítě s NV