

Souhlas vlastníka pozemku

Název akce: VD Předměřice nad Labem, odstranění nánosů, ř. km 999,225 - 999,460

Investor: Povodí Labe, státní podnik, Víta Nejedlého 951, 500 03 Hradec Králové

Dle zákona č. 254/2011 Sb. O vodách a o změně některých zákonů § 49 odstavce 1) jsou správci vodních toků oprávněni dle ustanovení a) při výkonu svých práv a povinností vstupovat a vjíždět v nezbytném rozsahu na cizí pozemky a stavby, pokud k tomu není třeba povolení podle zvláštních právních předpisů.

Vlastník pozemku:

Jméno: ČEZ OZ uzavřený investiční fond a.s.

Adresa: Duhová 1444/2, Michle, 14000 Praha 4

Katastrální území: Předměřice nad Labem

Číslo pozemku: 401/18

Jako vlastník výše uvedeného pozemku vydávám následující stanovisko k realizaci akce VD ~~VD~~ Předměřice nad Labem, odstranění nánosů, ř. km 999,225 - 999,460:


- a) Souhlasím se **vstupem na tento pozemek** v nezbytně nutném rozsahu za účelem přípravy a realizace výše citované akce. Po ukončení prací uvede stavebník nemovitosti (pozemky) do původního stavu.
- b) Případné podmínky:
 - Těžká technika nebude přejíždět přes kamenné dláždění nacházející se na tomto pozemku. Při poškození stavebník uvede vše do původního stavu
 - Na hranici pozemků 401/18 a 401/26 a st. 274 je sypaná patka, která zabraňuje v sesuvu kamenného dláždění pravého břehu. V případě, že stavebník plánuje pro práci její odtěžení, musí být přihlédnuto k této funkci a těžký zához tvořící tuto oporu musí být zanechán, přičemž měkké naplaveniny mohou být odtěženy.
 - Pokud stavba bude vyžadovat součinnost s provozovatelem elektrárny, požadujeme v předstihu 3 pracovních dnů informovat provozovatele MVE Předměřice (vedoucí oddělení p. Tremer na tel. 724 921 938, předák elektrárny p. Čejchan tel. 724 980 723).


Kontaktní údaje vlastníka:

Telefon: +420211042258

Email: cezozuf@cez.cz

V PRAZE dne 26.6.2014


 podpis
Mgr. Tomáš Petrání
 místopředseda představenstva
Ing. Jan Sedláček
 člen představenstva
 ČEZ OZ uzavřený investiční fond a.s.
 Duhová 1444/2
 140 53 Praha 4
 IČ: 241 35 780

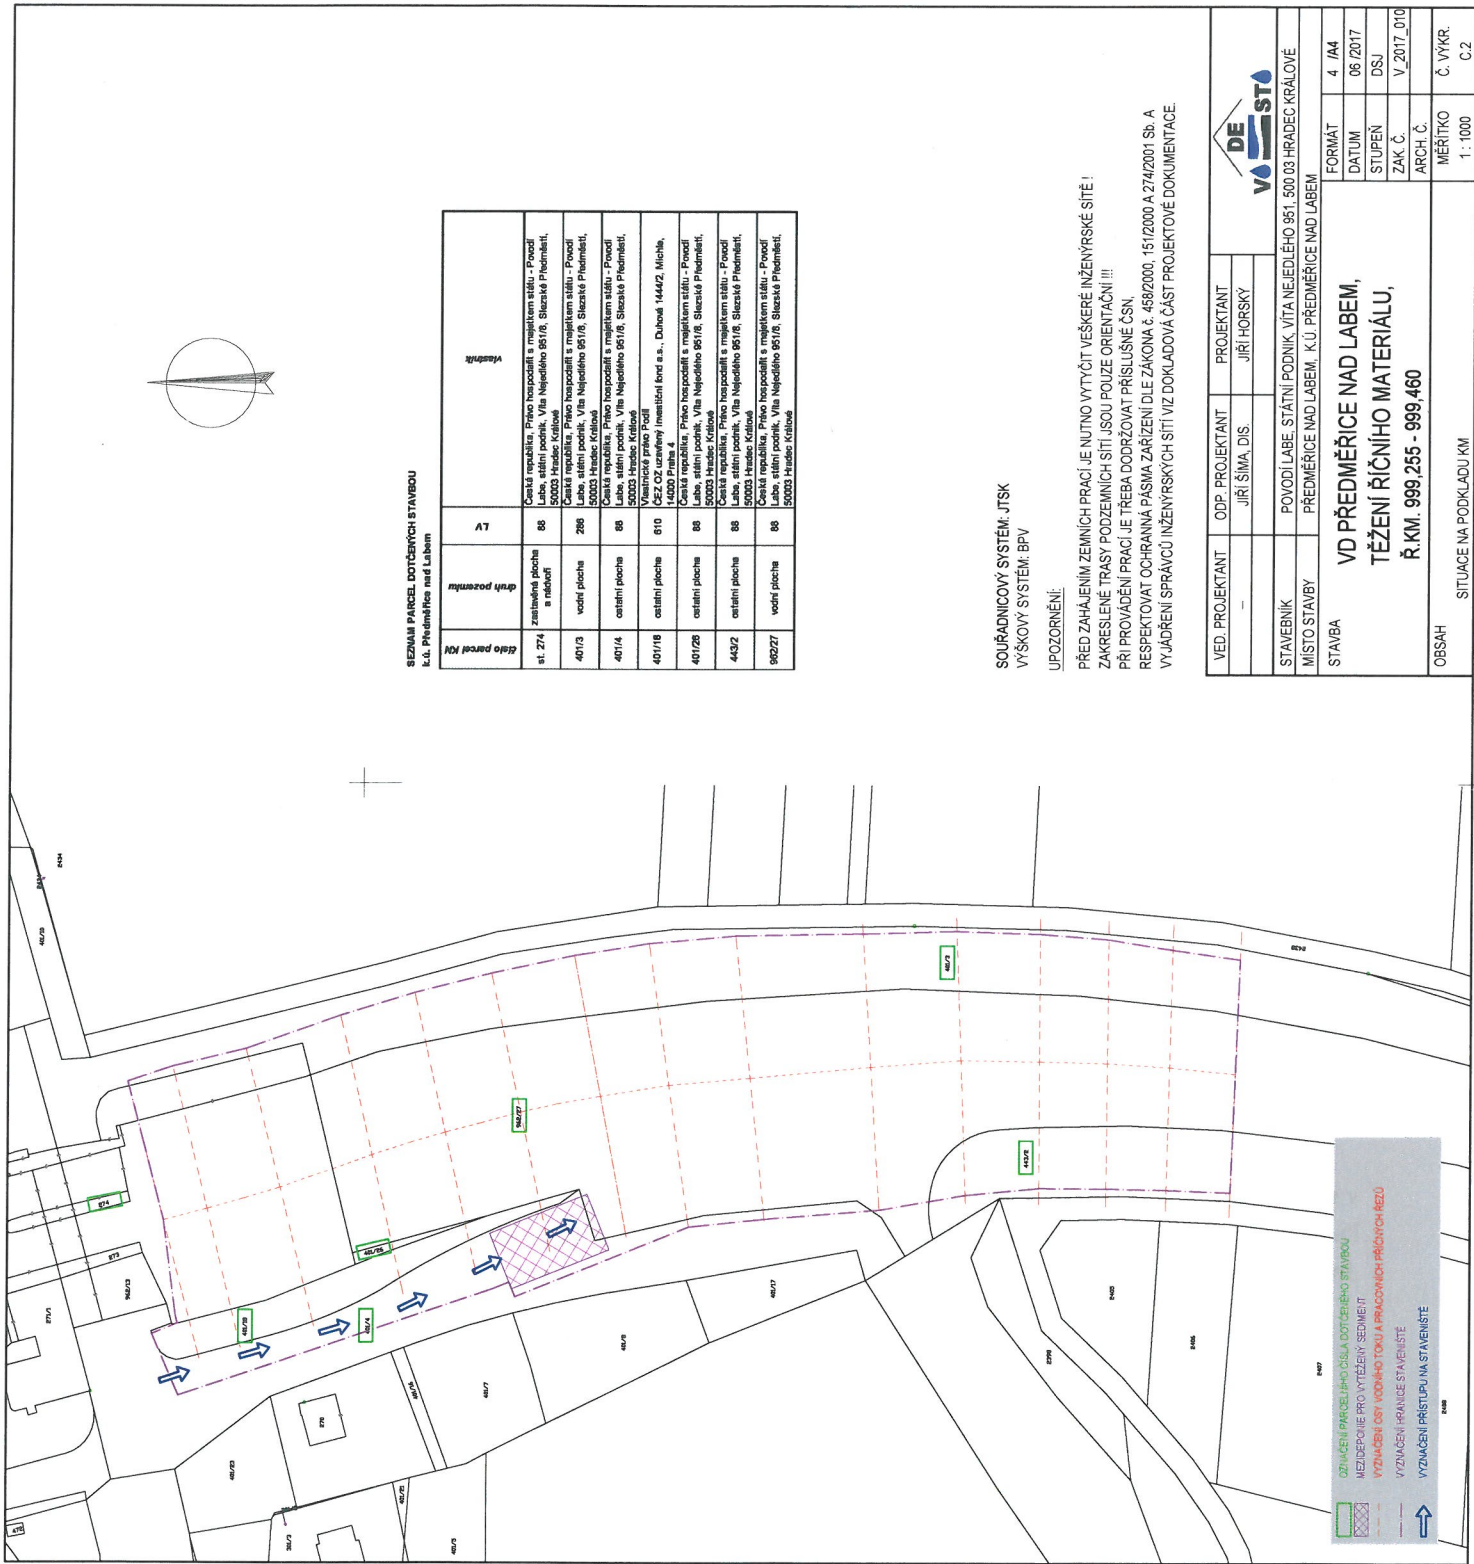


SEZNAM PARCEL DOTČEÝCH STAVBY
k.ú. Předměstí nad Labem

číslo parcely KÚ	drnh pozemku	AT	Vlastník
st. 274	zastavěná plocha a nádv. 88	88	Česká republika, Právo hospodářství s majetkem státu - Povodí Labe, státní podnik, Vltava Národního 951/6, Slazské Předměstí, 50003 Hradec Králové
401/3	vodní plocha 286	286	Česká republika, Právo hospodářství s majetkem státu - Povodí Labe, státní podnik, Vltava Národního 951/6, Slazské Předměstí, 50003 Hradec Králové
401/4	ostatní plocha 88	88	Česká republika, Právo hospodářství s majetkem státu - Povodí Labe, státní podnik, Vltava Národního 951/6, Slazské Předměstí, 50003 Hradec Králové
401/18	ostatní plocha 610	610	ČEZ OZ uzavřený investiční fond a.s., Dubov 1444/2, Michle, 15000 Praha 4
401/28	ostatní plocha 88	88	Česká republika, Právo hospodářství s majetkem státu - Povodí Labe, státní podnik, Vltava Národního 951/6, Slazské Předměstí, 50003 Hradec Králové
443/2	ostatní plocha 88	88	Česká republika, Právo hospodářství s majetkem státu - Povodí Labe, státní podnik, Vltava Národního 951/6, Slazské Předměstí, 50003 Hradec Králové
982/27	vodní plocha 88	88	Česká republika, Právo hospodářství s majetkem státu - Povodí Labe, státní podnik, Vltava Národního 951/6, Slazské Předměstí, 50003 Hradec Králové

SOUŘADNICOVÝ SYSTÉM: JTSK
VÝŠKOVÝ SYSTÉM: BPV

UPOZORNĚNÍ:

PŘED ZAHÁJENÍM ZEMNÍCH PRACÍ JE NUTNO VYTÝČIT VEŠKERÉ INŽENÝRSKÉ SÍTĚ !
ZAKRESLENÉ TRASY PODZEMNÍCH SÍTÍ JSOU POUZE ORIENTAČNÍ !!!
PŘI PROVÁDĚNÍ PRACÍ JE TŘEBA DODRŽOVAT PŘÍSLUŠNÉ ČSN.
RESPEKTOVAT OCHRANNÁ PÁSMA ZAŘÍZENÍ DLE ZÁKONA č. 458/2000, 151/2000 A 274/2001 Sb. A
VYJÁDŘENÍ SPRÁVCŮ INŽENÝRSKÝCH SÍTÍ VIZ DOKLADOVÁ ČÁST PROJEKTOVÉ DOKUMENTACE.

VED. PROJEKTANT	ODP. PROJEKTANT	PROJEKTANT		
	—	JIRÍ ŠIMA, DS.		JIRÍ HORSKÝ
STAVEBNÍK	POVODÍ LABE, STÁTNÍ PODNIK, VITA NEJEDLÉHO 951, 500 03 HRADEC KRÁLOVÉ			
MÍSTO STAVBY	PŘEDMĚŘICE NAD LABEM, K.Ú. PŘEDMĚŘICE NAD LABEM			
STAVBA	VD PŘEDMĚŘICE NAD LABEM, TĚŽENÍ RČNÍHO MATERIÁLU, Ř.KM. 999,255 - 999,460			
OBSAH	SITUACE NA PODKLADU KM		FORMÁT	4 / A4
			DATUM	08 / 2017
			STUPĚŇ	DSJ
		ZAK. Č.	V 2017_010	
		ARCH. Č.		
		MĚŘITKO	Č. VÝKR.	
		1 : 1000	C.2	