



LEGENDA

- NAVRHOVANÉ PRÁCE - PPO MĚSTA
- PPO MĚSTA - NAVRHOVANÉ MOBILNÍ HRAZENÍ
- PPO MĚSTA - NAVRHOVANÝ ČERPAČÍ AGREGÁT
- NAVRHOVANÉ PRÁCE - POVODNOVÁ ČS
- GEODETICKÝ ZAMĚŘENÁ HRANA TERÉNU
- HRANICE MOŽNÉHO ROZLIHU
- NAVRHOVANÉ KÁCENÍ DŘEVIN - ODSTRANĚNÍ KROVIN
- PONECHANÉ STÁVAJÍCÍ DŘEVINY
- HRANICE PARCEL DLE KATASTRU NEMOVITOSTÍ


LEGENDA - INŽENÝRSKÉ SÍTĚ

- STÁVAJÍCÍ PLYNOVOD - NTL - INNOGY
- STÁVAJÍCÍ PLYNOVOD - STL - INNOGY
- NAVRHOVANÁ PŘELOŽKA PLYNOVODU - STL - INNOGY
- STÁVAJÍCÍ VEDENÍ SĐELOVACÍCH KABELŮ - CETIN
- VEDENÍ NÍZKÉHO NAPĚTÍ - ČEZ DISTRIBUCE
- VEDENÍ VYSOKÉHO NAPĚTÍ - ČEZ DISTRIBUCE

PŘELOŽKY JSOU VYZNAČENY TLUSTOU ČÁRKOVANOU ČAROU
ODPOVÍDAJÍCÍ BARVY

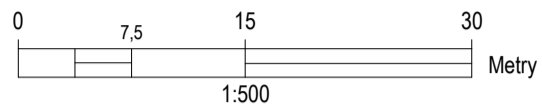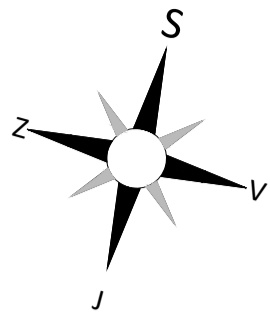

KLAD LISTŮ

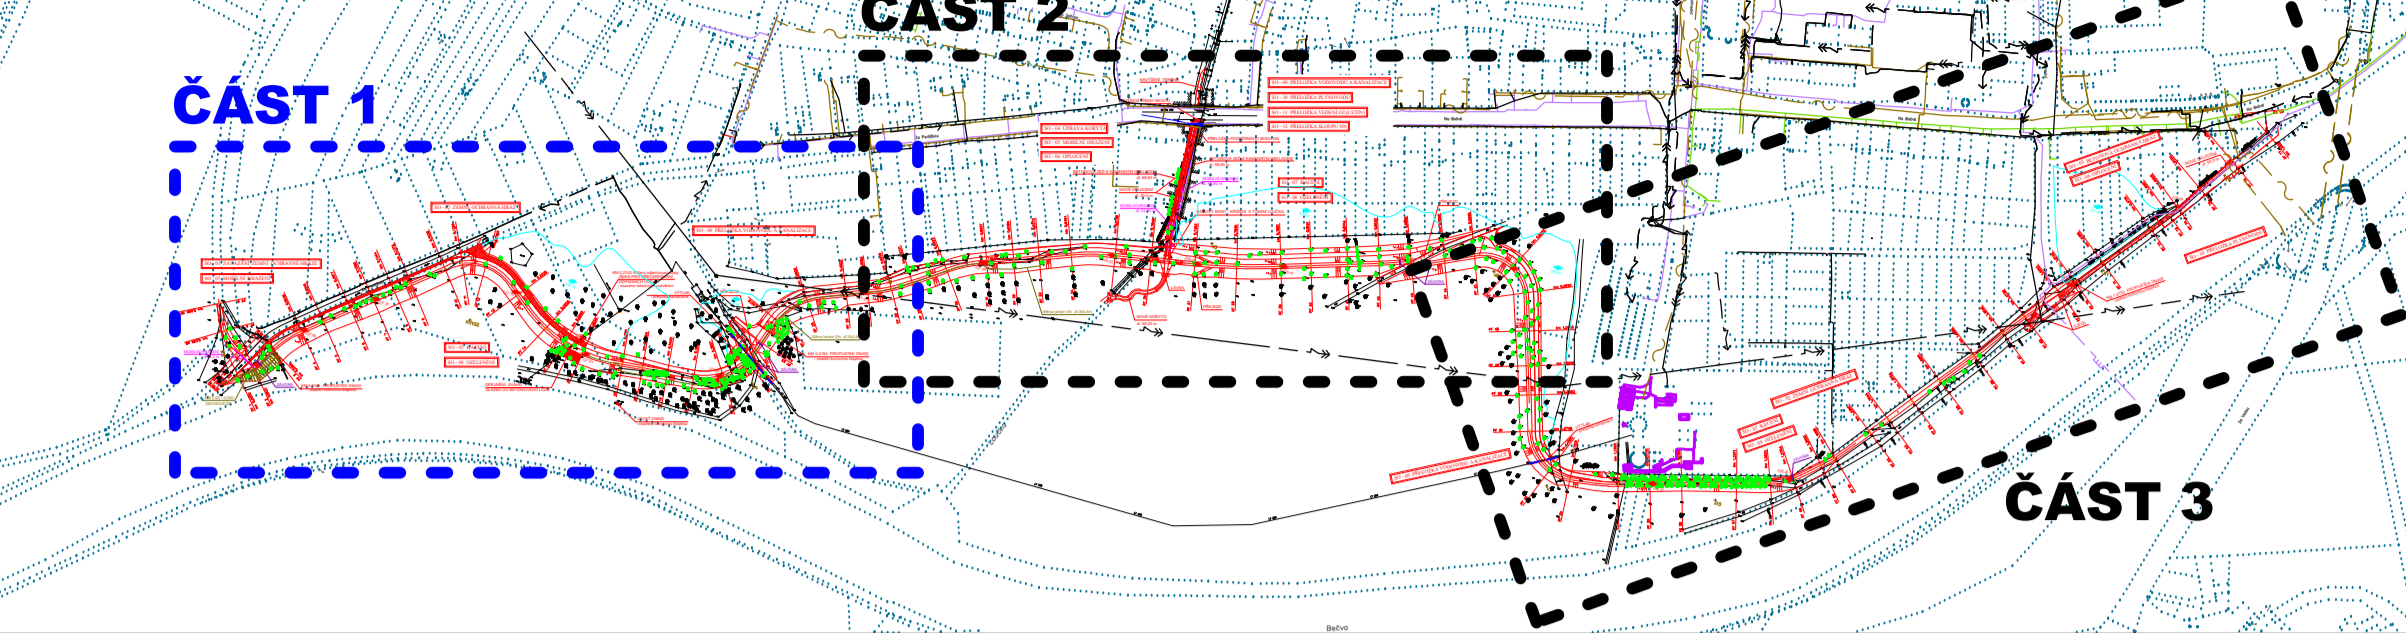

PODROBNÝ SITUAČNÍ VÝKRES - ČÁST 1

MĚŘÍTKO 1:500

SO - 01 ZAVÁZÁNÍ ZEMNÍ OCHRANNÉ HRÁZE

SO - 05 MOBILNÍ HRAZENÍ

SO - 02 ZEMNÍ OCHRANNÁ HRÁZ

SO - 09 PŘELOŽKA VODOVODU A KANALIZACE

KM 0,2742 Křižení odlehčovací stoky
JÍMKA PRO PŘEČERPÁVÁNÍ
ODPADNÍCH VOD
- osazena tabulovým uzávěrem

VÝTLAK
- přeložka kanalizace

PŘEJEZD

Stěna larsen IIIIn dl.354,9m

KM 0,4194 PROPUSTEK DN400
- osazen koncovou klapkou

ZÁVORA

SO - 07 KÁCENÍ

SO - 08 OZELENĚNÍ

OPEVNĚNÍ SVAHU
DLAŽBA DO BETONOVÉHO LOŽE

VÝUSTĚ DN600
- osazena koncovou klapkou

KM 0,0306 PROPUSTEK DN400
- osazen koncovou klapkou

ZÁVORA

KM 0,00 - 0,030
GEORHOŽE

MOBILNÍ HRAZENÍ
dl:8,2 m

POZNÁMKA

PŘED ZAHÁJENÍM STAVEBNÍ PRÁCE ZHOTOVITEL ZAJISTÍ AKTUALIZACI VYJÁDRĚNÍ ZNÁMÝCH SPRÁVCŮ
INŽENÝRSKÝCH SÍTÍ A ZAJISTÍ VYTÝČENÍ VEŠKERÝCH DOTČENÝCH TRAS JEJICH SPRÁVCEM.

Bečva, Lipník nad Bečvou
- PPO města

Projektant
Povodí Moravy, s.p. - Divnařská 520/11, Brno
IČ: 18860113, DIČ: CZ18860113
Město stavby
Vodní tok - Bečva, obec Lipník nad Bečvou
Obecní úřad, okres Přerov, ORP Lipník nad Bečvou
Stupeň dokumentace
Projektová dokumentace pro provádění stavby
Datum
07.2024
Ověřující projektant
Ing. Tomáš Páral, Ph.D.
Ulnovská 1629, 253 01
Související
Ing. František Bedřich
Cenkovice 38, 56164

Název
PODROBNÝ SITUACNÍ VÝKRES - ČÁST 1

Měřítko
1:500
Číslo příl.
D.1.1.3.0.1
Formát
10 x A4