PODÉLNÝ PROFIL BETONOVÁ OCHRANNÁ HRÁZ
MĚŘÍTKO 1:1000/100

KRAJ	OLOMOUCKÝ
KATASTRÁLNÍ ÚZEMÍ	LIPNÍK NAD BEČVOU

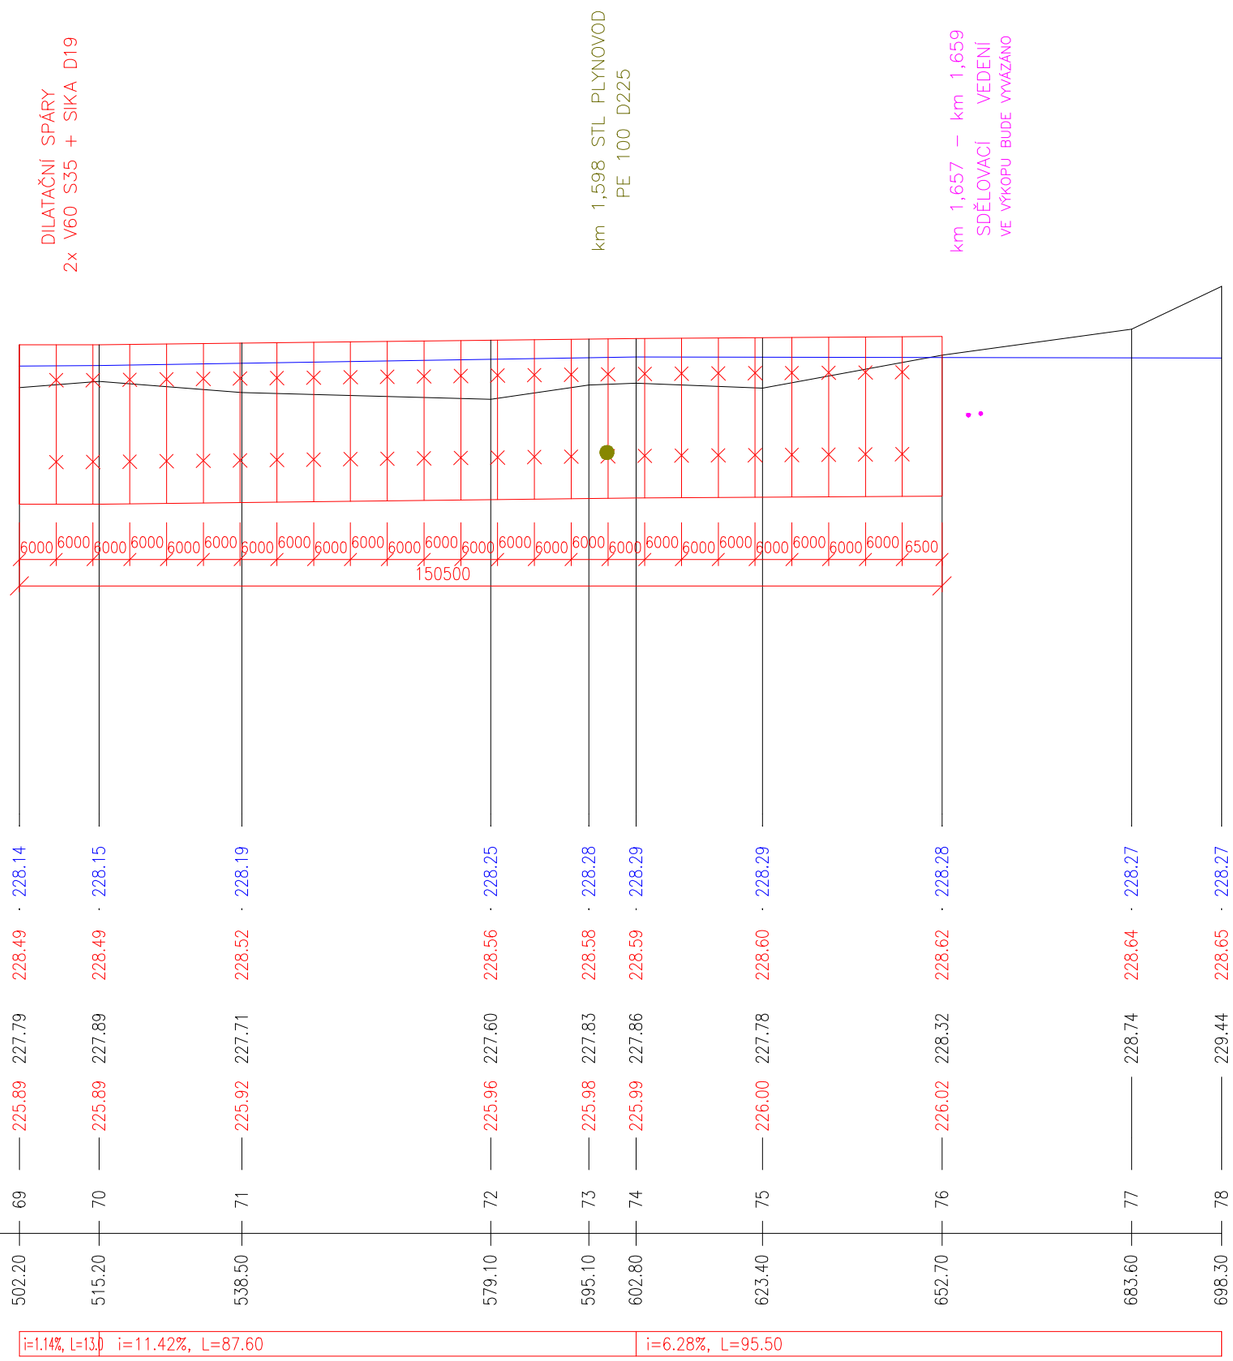

HLADINA PRO NÁVRHOVÝ PRŮTOK Q50	228.14	228.15	228.19	228.25	228.28	228.29	228.29	228.28	228.27	228.27
NIVELETA KORUNA HRÁZE	228.49	228.49	228.52	228.56	228.58	228.59	228.60	228.62	228.64	228.65
TERÉN V OSE	227.79	227.89	227.71	227.60	227.83	227.86	227.78	228.32	228.74	229.44
NIVELETA ZÁMEK HRÁZ	225.89	225.89	225.92	225.96	225.98	225.99	226.00	226.02		
PŘÍČNÉ ŘEZY SROVNÁVACÍ ROVINA: 214	69	70	71	72	73	74	75	76	77	78
KILOMETRÁŽ	502.20	515.20	538.50	579.10	595.10	602.80	623.40	652.70	683.60	698.30
SKLON KORUNY HRÁZE	i=1.14%, L=13.0		i=11.42%, L=87.60				i=6.28%, L=95.50			

Akce:

Bečva, Lipník nad Bečvou – PPO města

Stavebník:
Povodí Moravy, s.p. - Dřevařská 932/11, Brno
IČ 70890013, DIČ CZ70890013

Místo stavby:
Vodní tok - Bečva, obec Lipník nad Bečvou
Olomoucký kraj, okres Přerov, ORP Lipník nad Bečvou

Stupeň dokumentace:
Projektová dokumentace pro provádění stavby

Datum:	Číslo projektu:	Paré:
07.2024		

Odpovědný projektant:	Spolupracoval:
Ing. Tomáš Pecival, Ph.D. Unhošťská 1629, 253 01	Ing. František Betlach Čenkovice 38, 56164

Obsah:
SO – 03 – BETONOVÁ OCHRANNÁ HRÁZE
PODÉLNÝ PROFIL BETONOVÁ OCHRANNÁ HRÁZ

Měřítko:	Čísl.příl.:	Formát: 420×297
1:1000/100	D.1.1.3.3.1	2 × A4