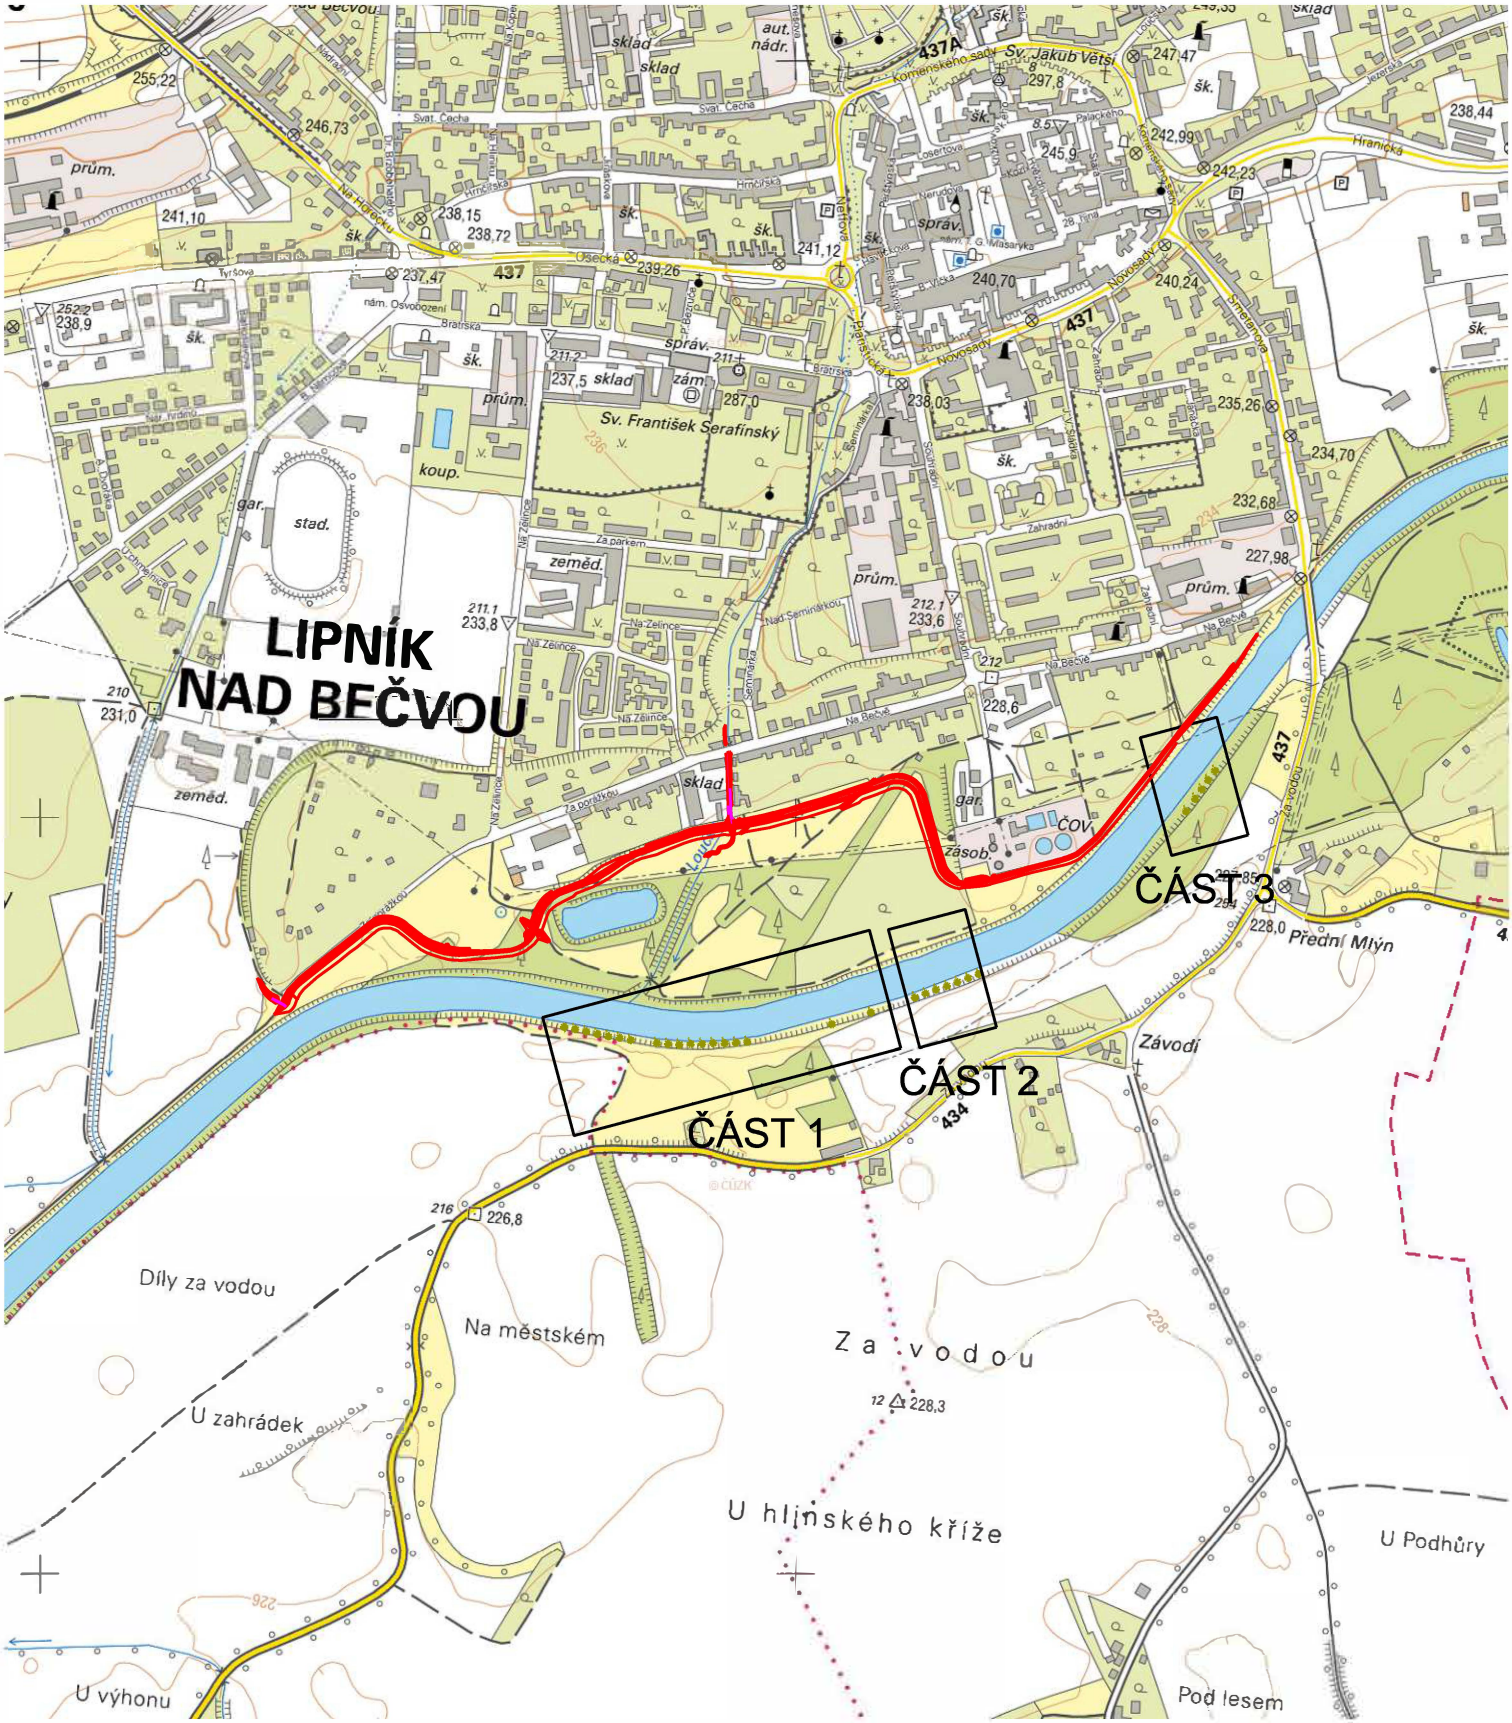

MĚŘÍTKO 1 : 10 000

PŘEHLEDNÁ SITUACE OZELENĚNÍ

PŘÍLOHA D.1.1.3.8.1