



PŘELOŽKA KANALIZACE km 1,097

PODÉLNÝ ŘEZ  
MĚŘÍTKO 1:100

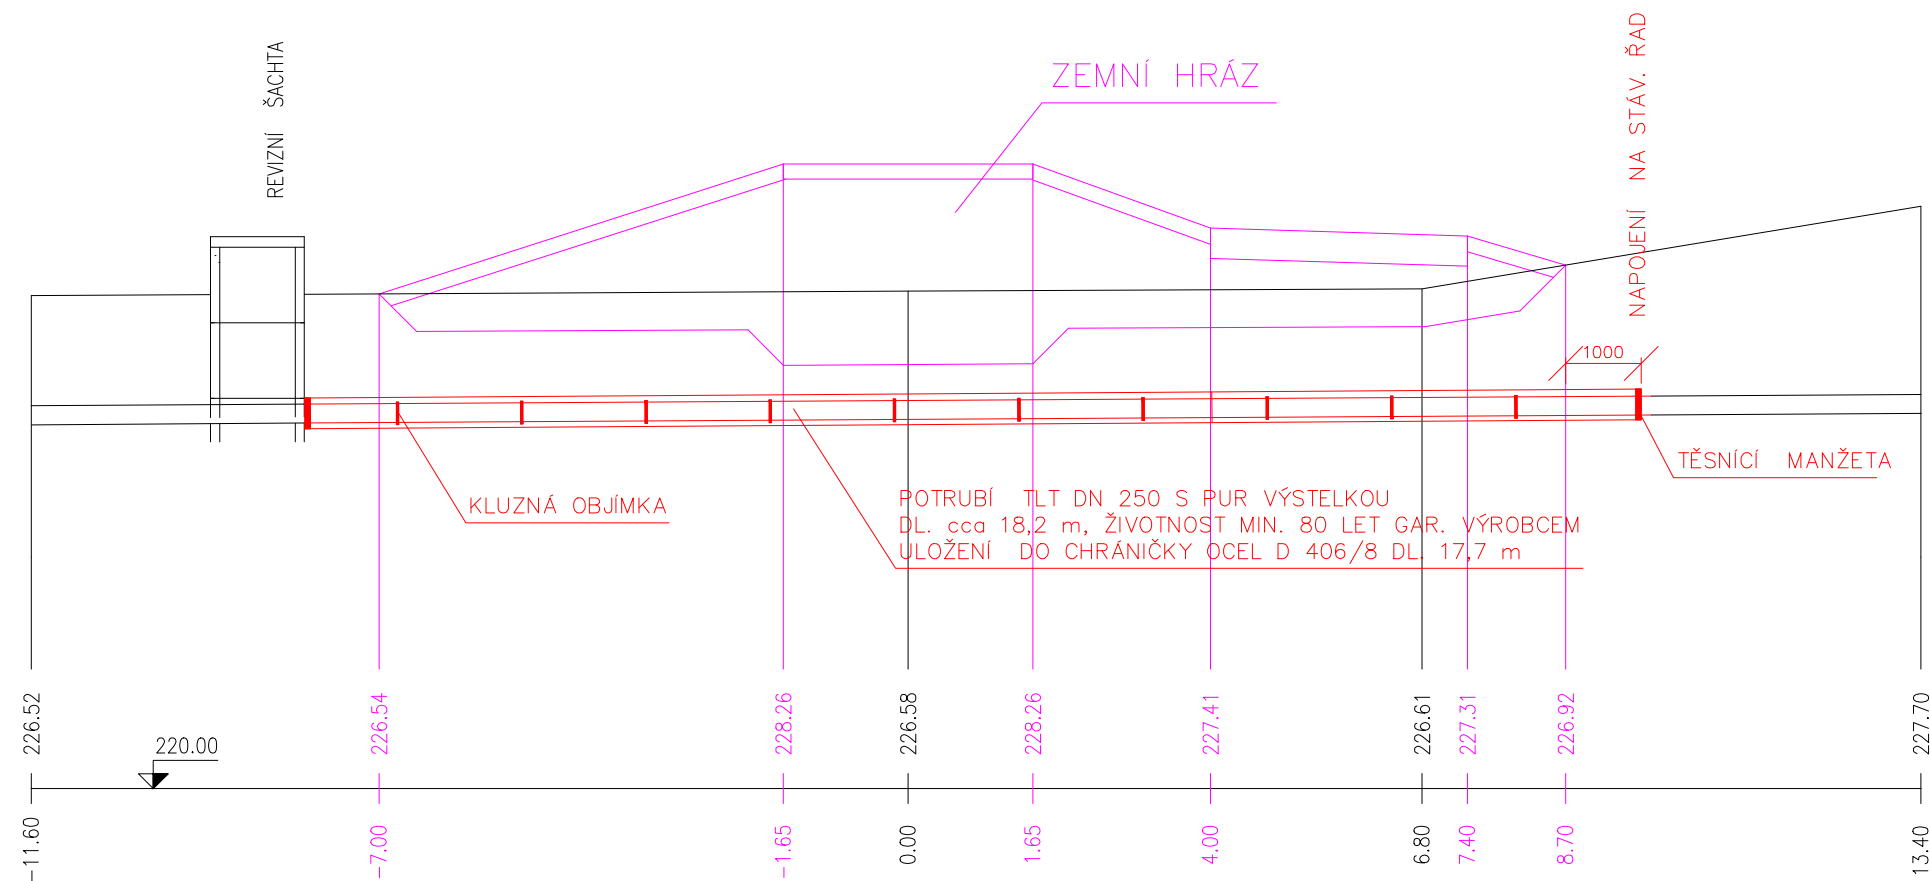

PŘÍČNÝ ŘEZ  
MĚŘÍTKO 1:50

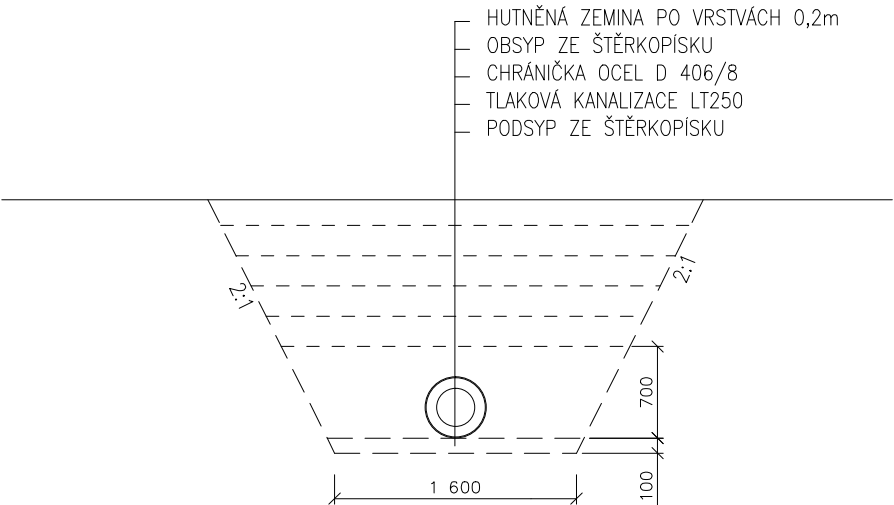

VÝKAZ MATERIÁLU	
VÝKOP	87,3 m <sup>3</sup>
NÁSYP	61,1 m <sup>3</sup>
KLUZNÉ OBJÍMKY	10 ks
TĚSNICI MANŽETA N 250x400	2 ks
CHRÁNIČKA OCEL 406/8	17,7 m
POTRUBÍ TLT DN 250 S PUR VÝSTELKOU	18,2 m
ŠTĚRKOPÍSEK	26,2 m <sup>3</sup>
SPOJKA	1 ks

Akce:

Bečva, Lipník nad Bečvou  
– PPO města

Stavebník:

Povodí Moravy, s.p. - Dřevařská 932/11, Brno  
IČ 70890013, DIČ CZ70890013

Místo stavby:

Vodní tok - Bečva, obec Lipník nad Bečvou  
Olomoucký kraj, okres Přerov, ORP Lipník nad Bečvou

Stupeň dokumentace:

Projektová dokumentace pro provádění stavby

Datum: 07.2024

Číslo projektu:

Paré:

Odpovědný projektant:

Ing. Tomáš Pecival, Ph.D.  
Unhošťská 1629, 253 01

Spolupracoval:

Ing. František Betlach  
Čenkovice 38, 56164

Obsah:

SO – 09 – PŘELOŽKA VODOVODU A KANALIZACE  
Přeložka kanalizace km 1,097

Měřítko: 1:100, 1:50

Číslo příl.: D.1.1.3.9.6

Formát: 420×297  
2 × A4