


VZOROVÝ PŘÍČNÝ ŘEZ HRÁZ
km 0,0000 – 0,1755

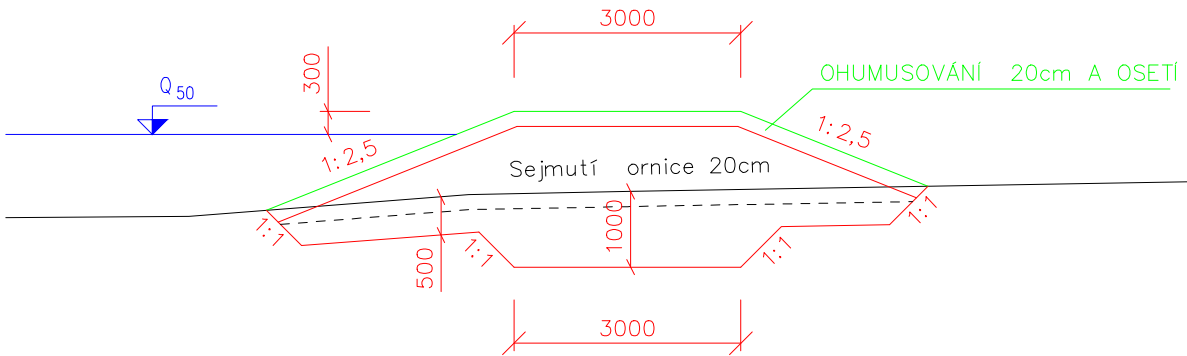

Akce:

Bečva, Lipník nad Bečvou
– PPO města

Stavebník:

Povodí Moravy, s.p. - Dřevařská 932/11, Brno
IČ 70890013, DIČ CZ70890013

Místo stavby:

Vodní tok - Bečva, obec Lipník nad Bečvou
Olomoucký kraj, okres Přerov, ORP Lipník nad Bečvou

Stupeň dokumentace:

Projektová dokumentace pro provádění stavby

Datum:

07.2024

Číslo projektu:

Paré:

Odpovědný projektant:

Ing. Tomáš Pecival, Ph.D.
Unhošťská 1629, 253 01

Spolupracoval:

Ing. František Betlach
Čenkovice 38, 56164

Obsah:

SO – 01 – ZAVÁZÁNÍ ZEMNÍ OCHRANNÉ HRÁZE
VZOROVÝ PŘÍČNÝ ŘEZ HRÁZ

Měřítko:

1:100

Číslo příl.:

D.1.1.3.1.3

Formát:

297x210

1 x A4