



PODÉLNÝ ŘEZ

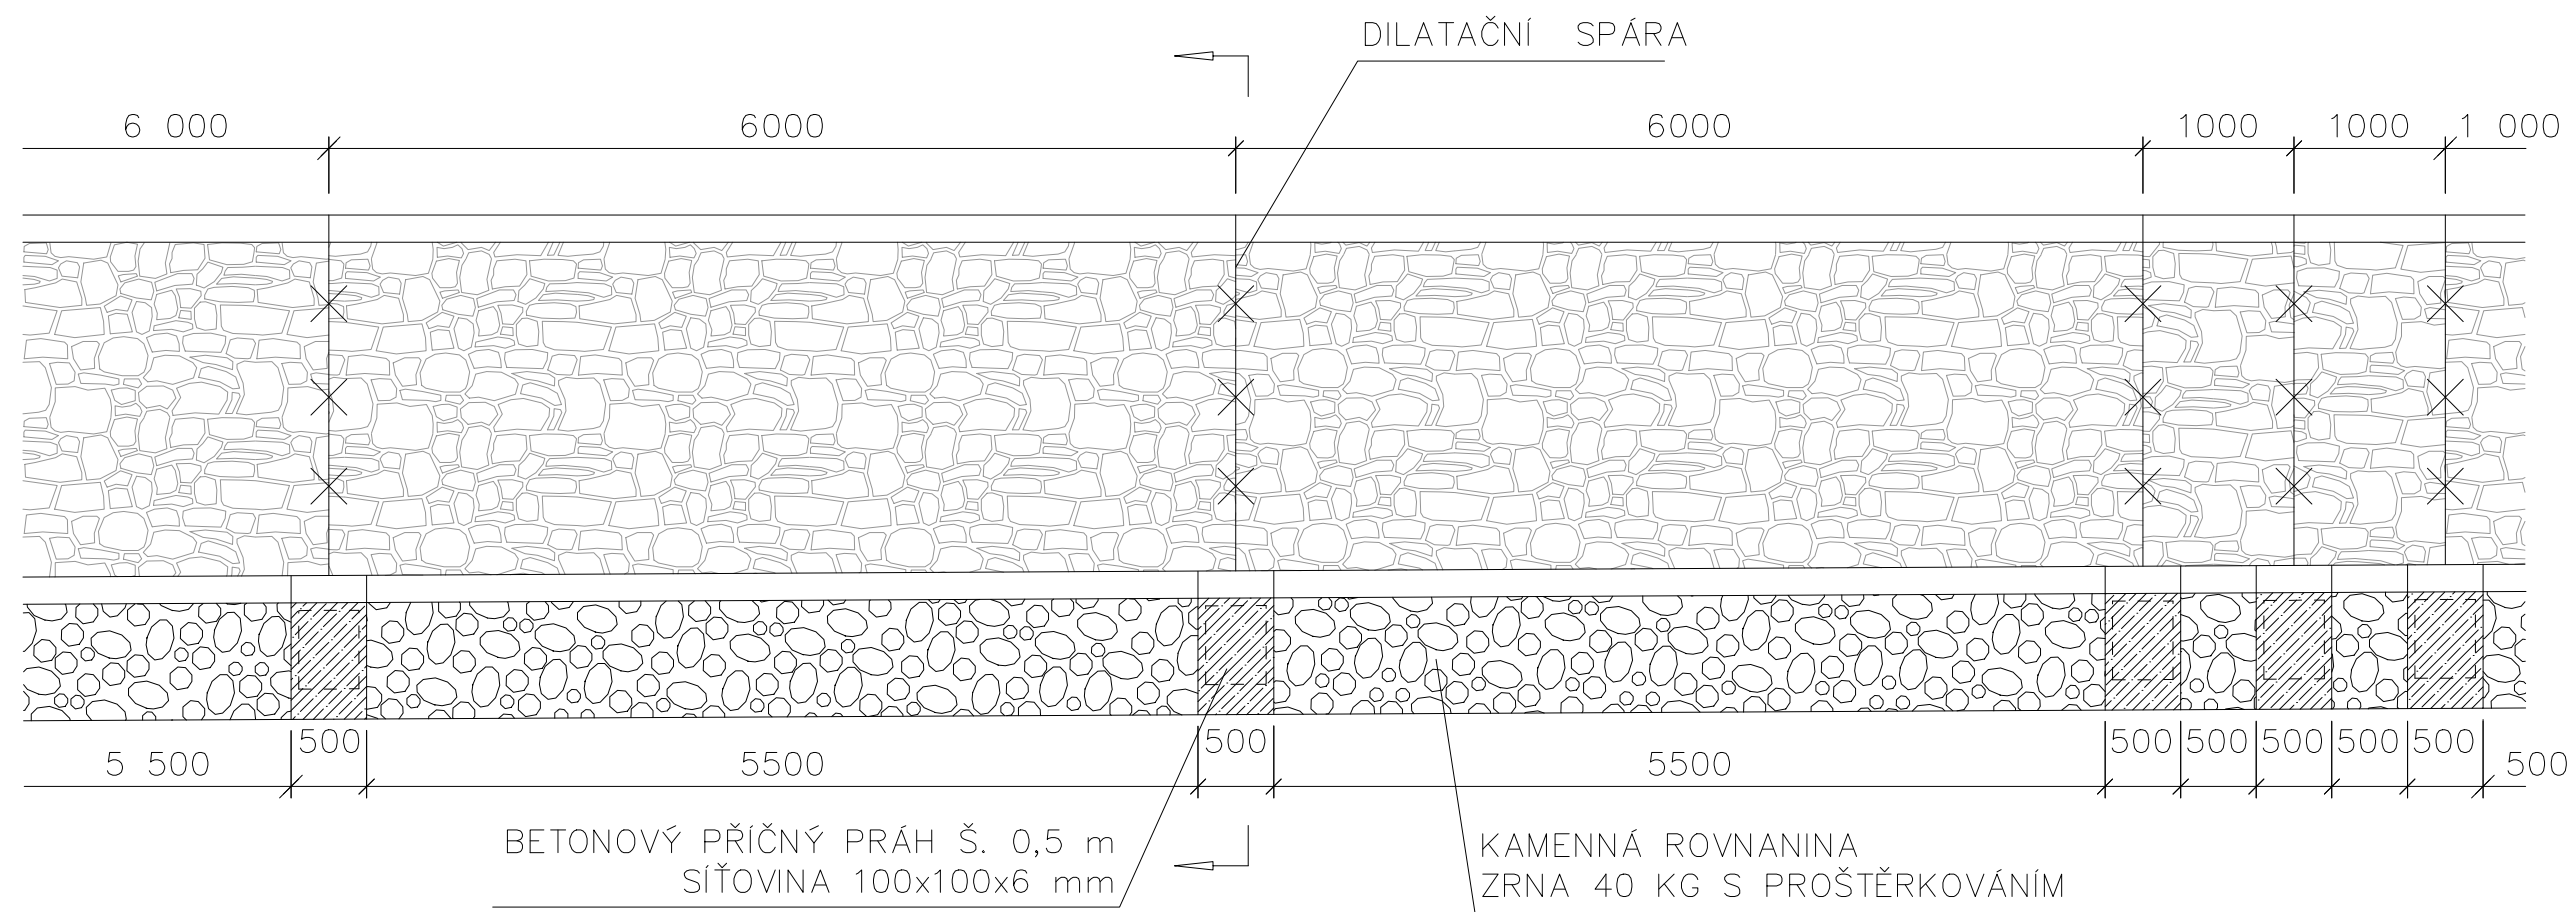

PŘÍČNÝ ŘEZ

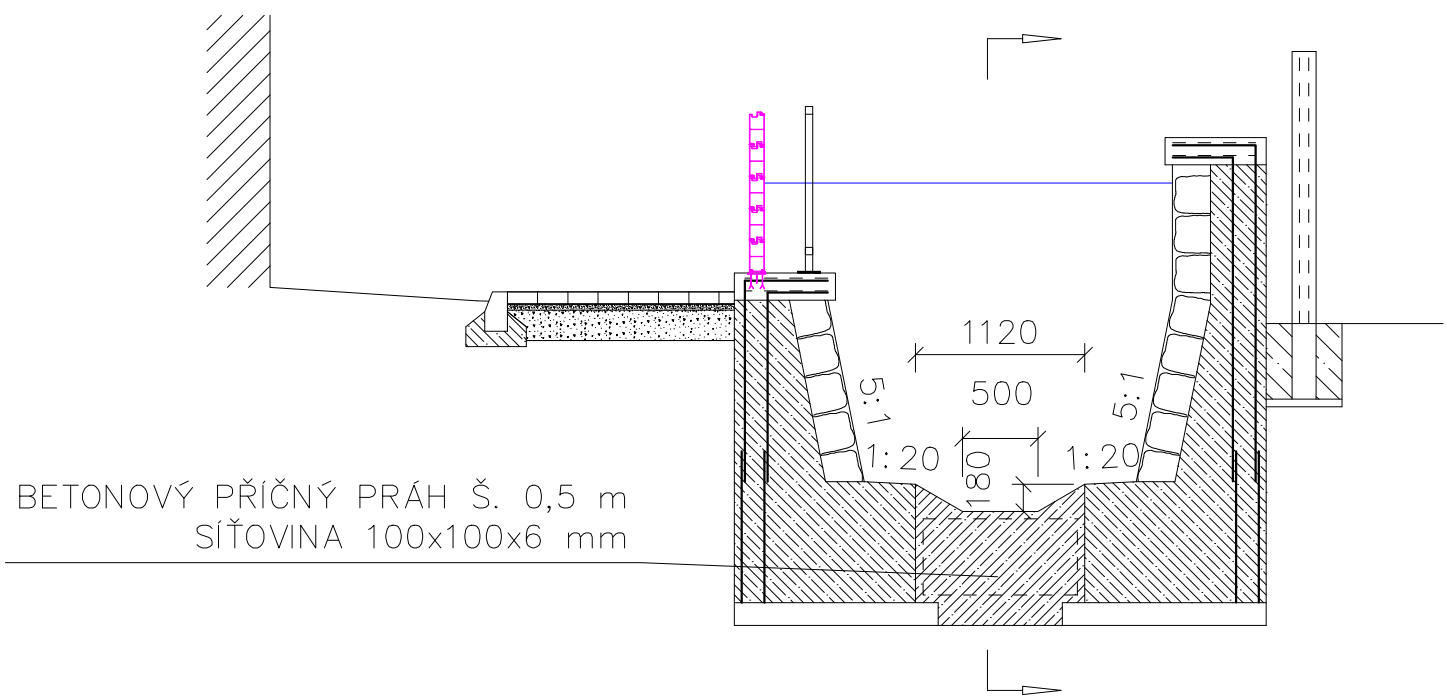

VÝKAZ PRO 1 PRÁH

BETON C30/37	0,50 m ³
KARI SÍŤ 100x100x6,0 mm	15,0 kg

CELKEM 22 PRAHŮ

Alce:

**Bečva, Lipník nad Bečvou
– PPO města**

Stavebník:
Povodí Moravy, s.p. - Dřevařská 932/11, Brno
IČ 70890013, DIČ CZ70890013

Místo stavby:
Vodní tok - Bečva, obec Lipník nad Bečvou
Olomoucký kraj, okres Přerov, ORP Lipník nad Bečvou

Stupeň dokumentace:
Projektová dokumentace pro provádění stavby

Datum: 07.2024 Číslo projektu: Paré:

Odpovědný projektant: Ing. Tomáš Pecival, Ph.D.
Unhošťská 1629, 253 01

Spolupracoval: Ing. František Betlach
Čenkovice 38, 56164

Obsah:
**SO – 04 – ÚPRAVA KORYTA
Příčné prahy na toku Loučka**

Měřítko: 1:50 Číslo příl.: D.1.1.3.4.11 Formát: 420x297
2 x A4