

Akce:

Bečva, Lipník nad Bečvou  
– PPO města

Stavebník:

Povodí Moravy, s.p. - Dřevařská 932/11, Brno  
IČ 70890013, DIČ CZ70890013

Místo stavby:

Vodní tok - Bečva, obec Lipník nad Bečvou  
Olomoucký kraj, okres Přerov, ORP Lipník nad Bečvou

Stupeň dokumentace:

Projektová dokumentace pro provádění stavby

Datum:

07.2024

Číslo projektu:

Paré:

Odpovědný projektant:

Ing. Tomáš Pecival, Ph.D.  
Unhošťská 1629, 253 01

Spolupracoval:

Ing. František Betlach  
Čenkovice 38, 56164

Obsah:

PS 02 Elektroinstalace a MaR  
PŘECHODOVÁ SVORKOVNICOVÁ SKŘÍŇ MX8

Měřítko:


Číslo příl.:


Formát:

-

-

D.3.2.11

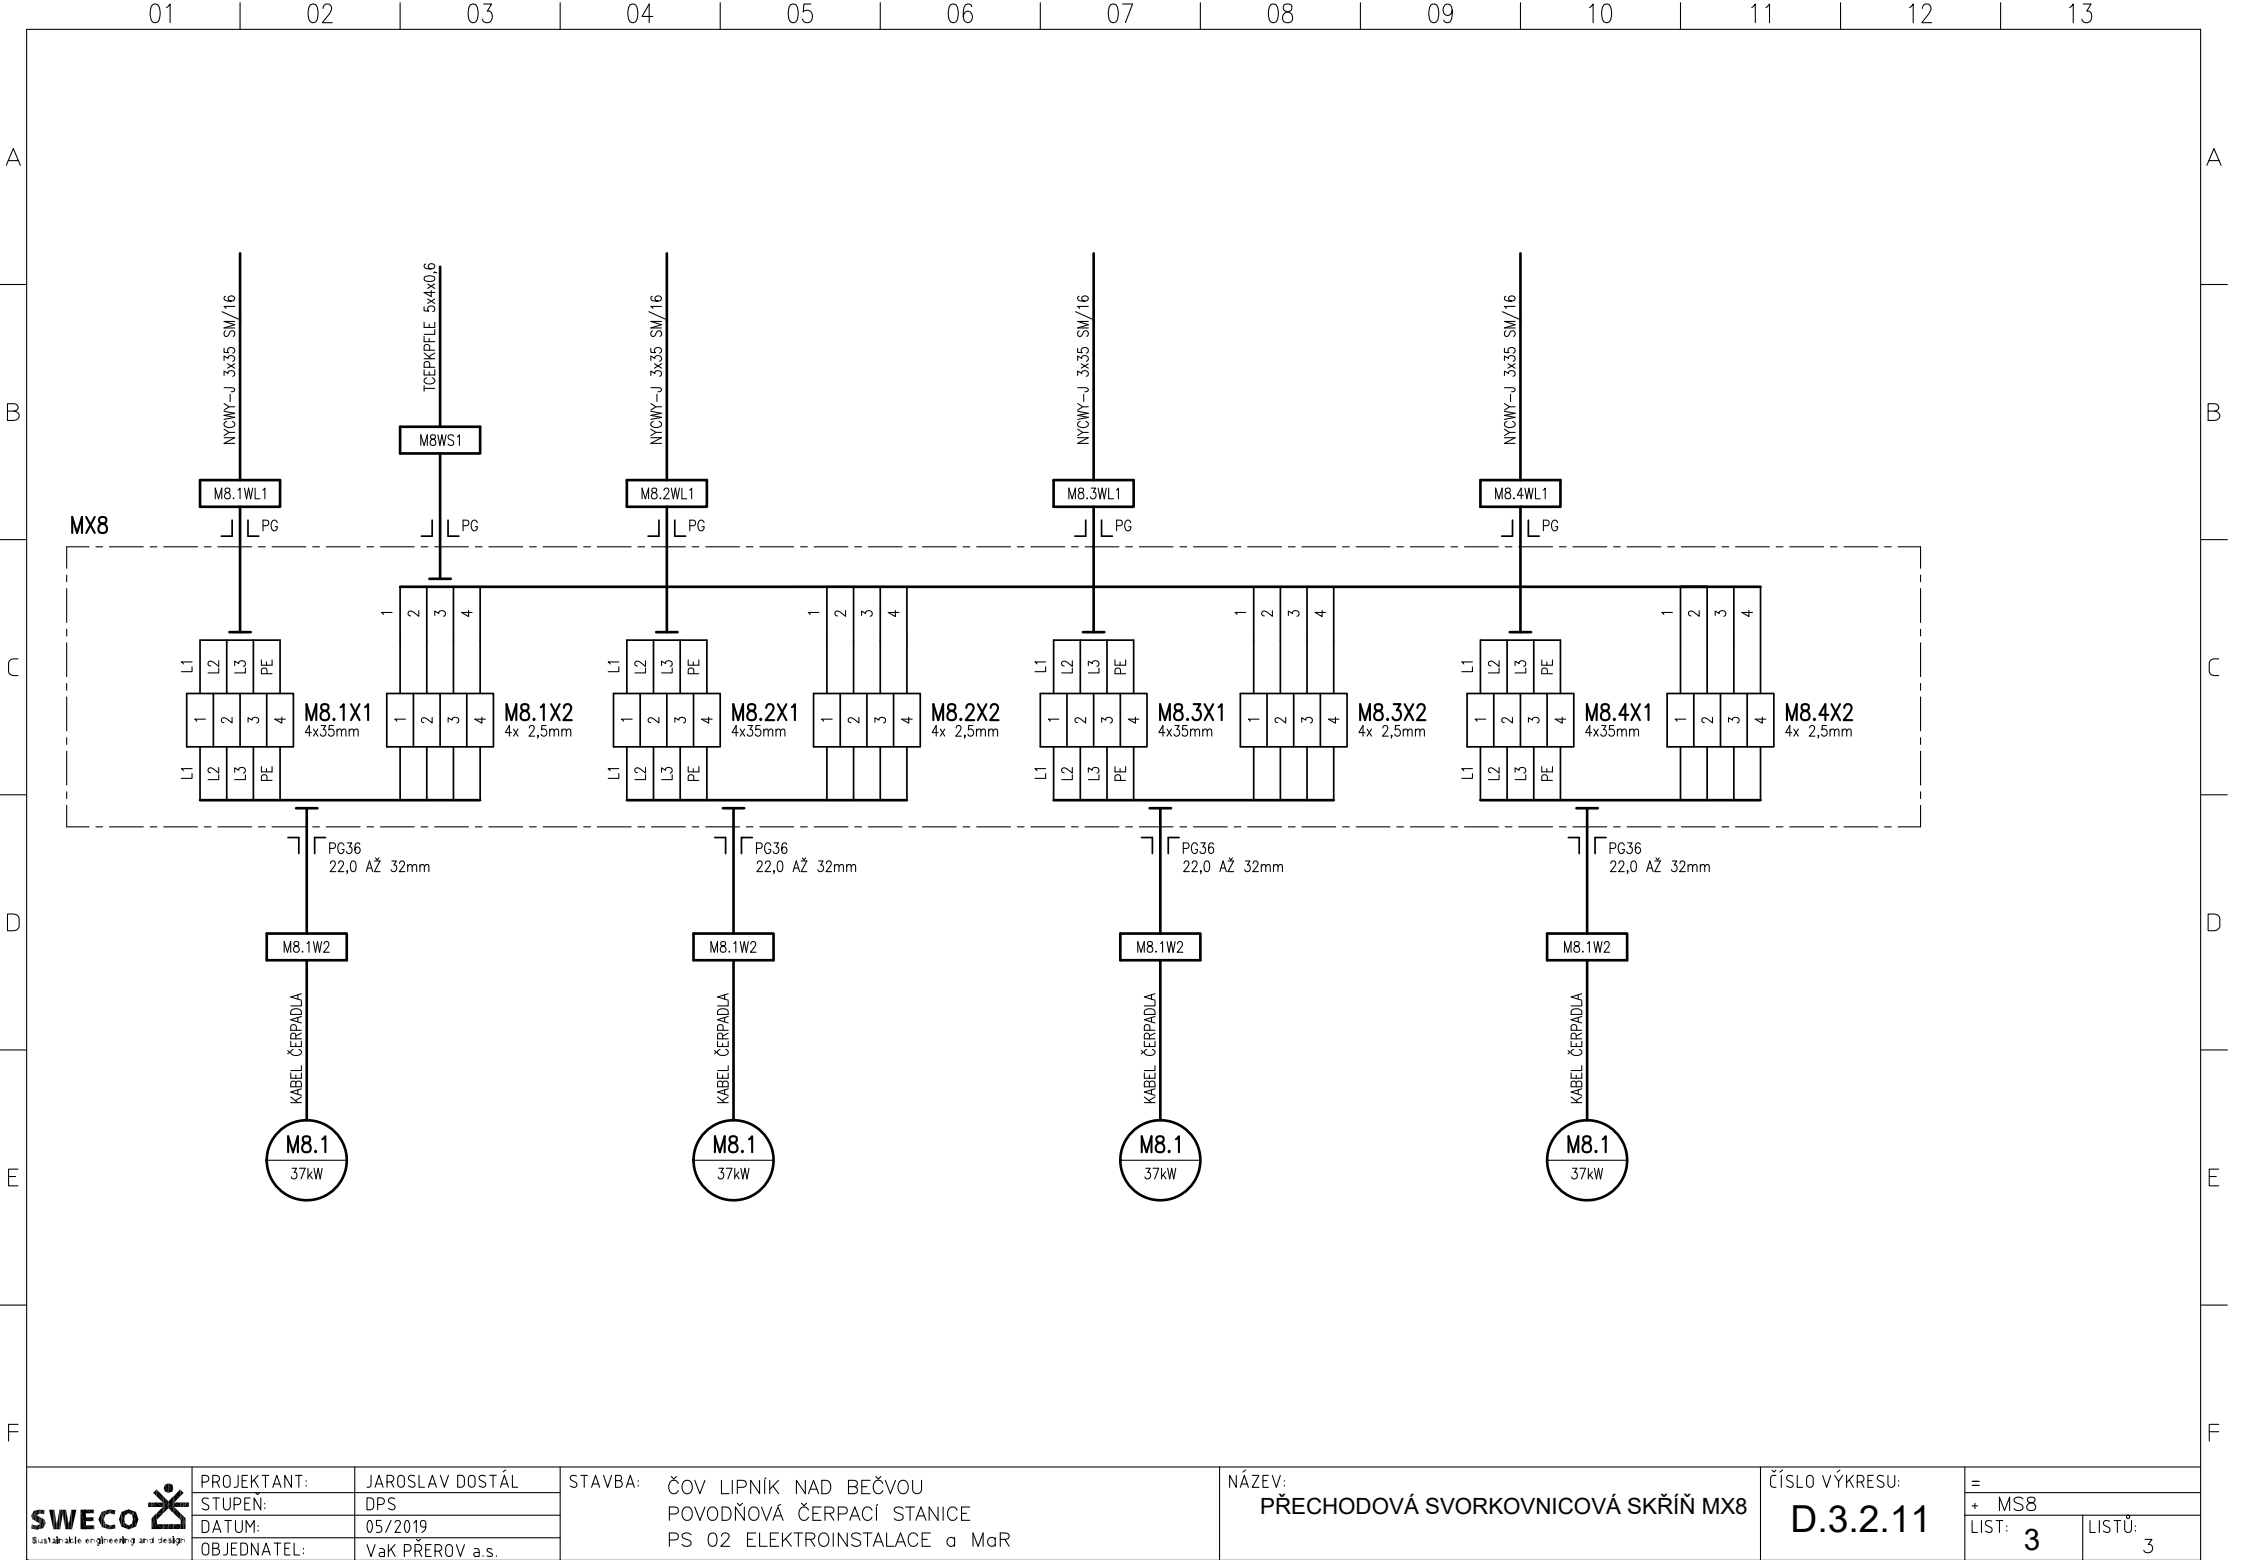

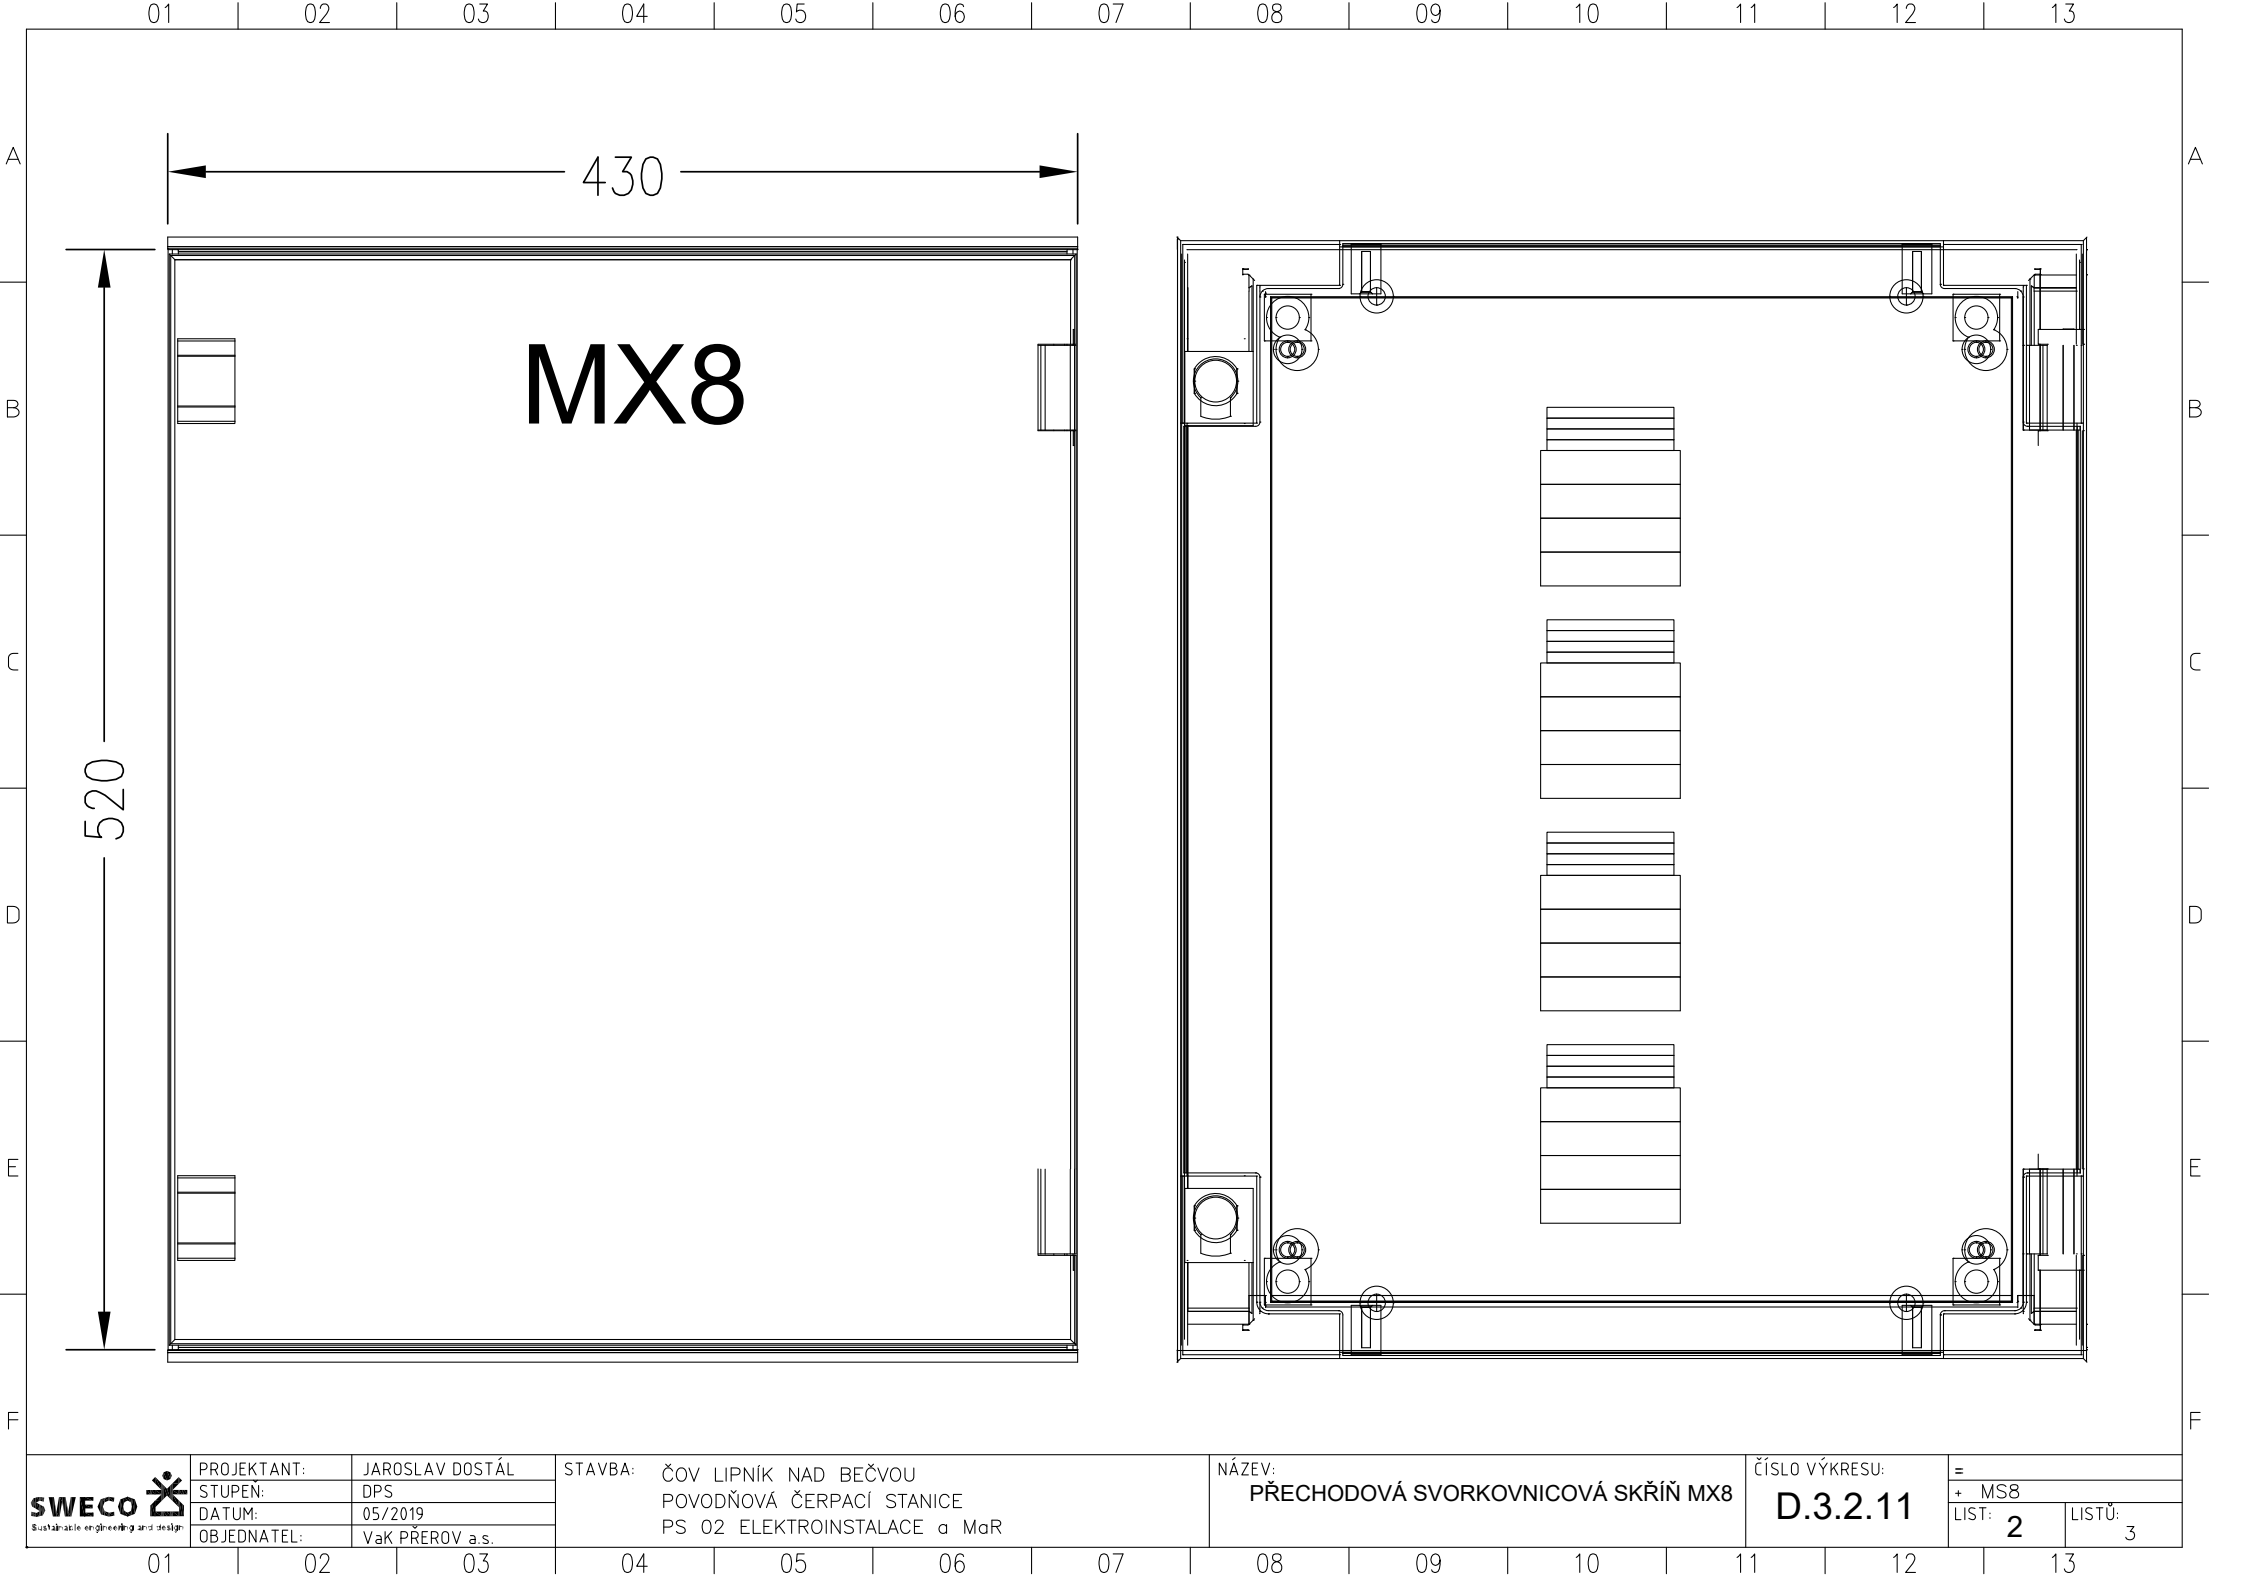

MX8

<div><div>SWeco</div><div></div><div>Sustainable engineering and design</div></div>	PROJEKTANT:	JAROSLAV DOSTÁL	STAVBA: ČOV LIPNÍK NAD BEČVOU POVODŇOVÁ ČERPACÍ STANICE PS 02 ELEKTROINSTALACE a MaR	NÁZEV: PŘECHODOVÁ SVORKOVNICOVÁ SKŘÍŇ MX8						ČÍSLO VÝKRESU: D.3.2.11		=	
	STUPĚN:	DPS										+ MS8	
	DATUM:	05/2019										LIST: 2	LISTŮ: 3
	OBJEDNATEL:	VaK PREROV a.s.											
01	02	03	04	05	06	07	08	09	10	11	12	13	

