



INJEKTÁŽ PODLOŽÍ


PŮDORYS 1:100

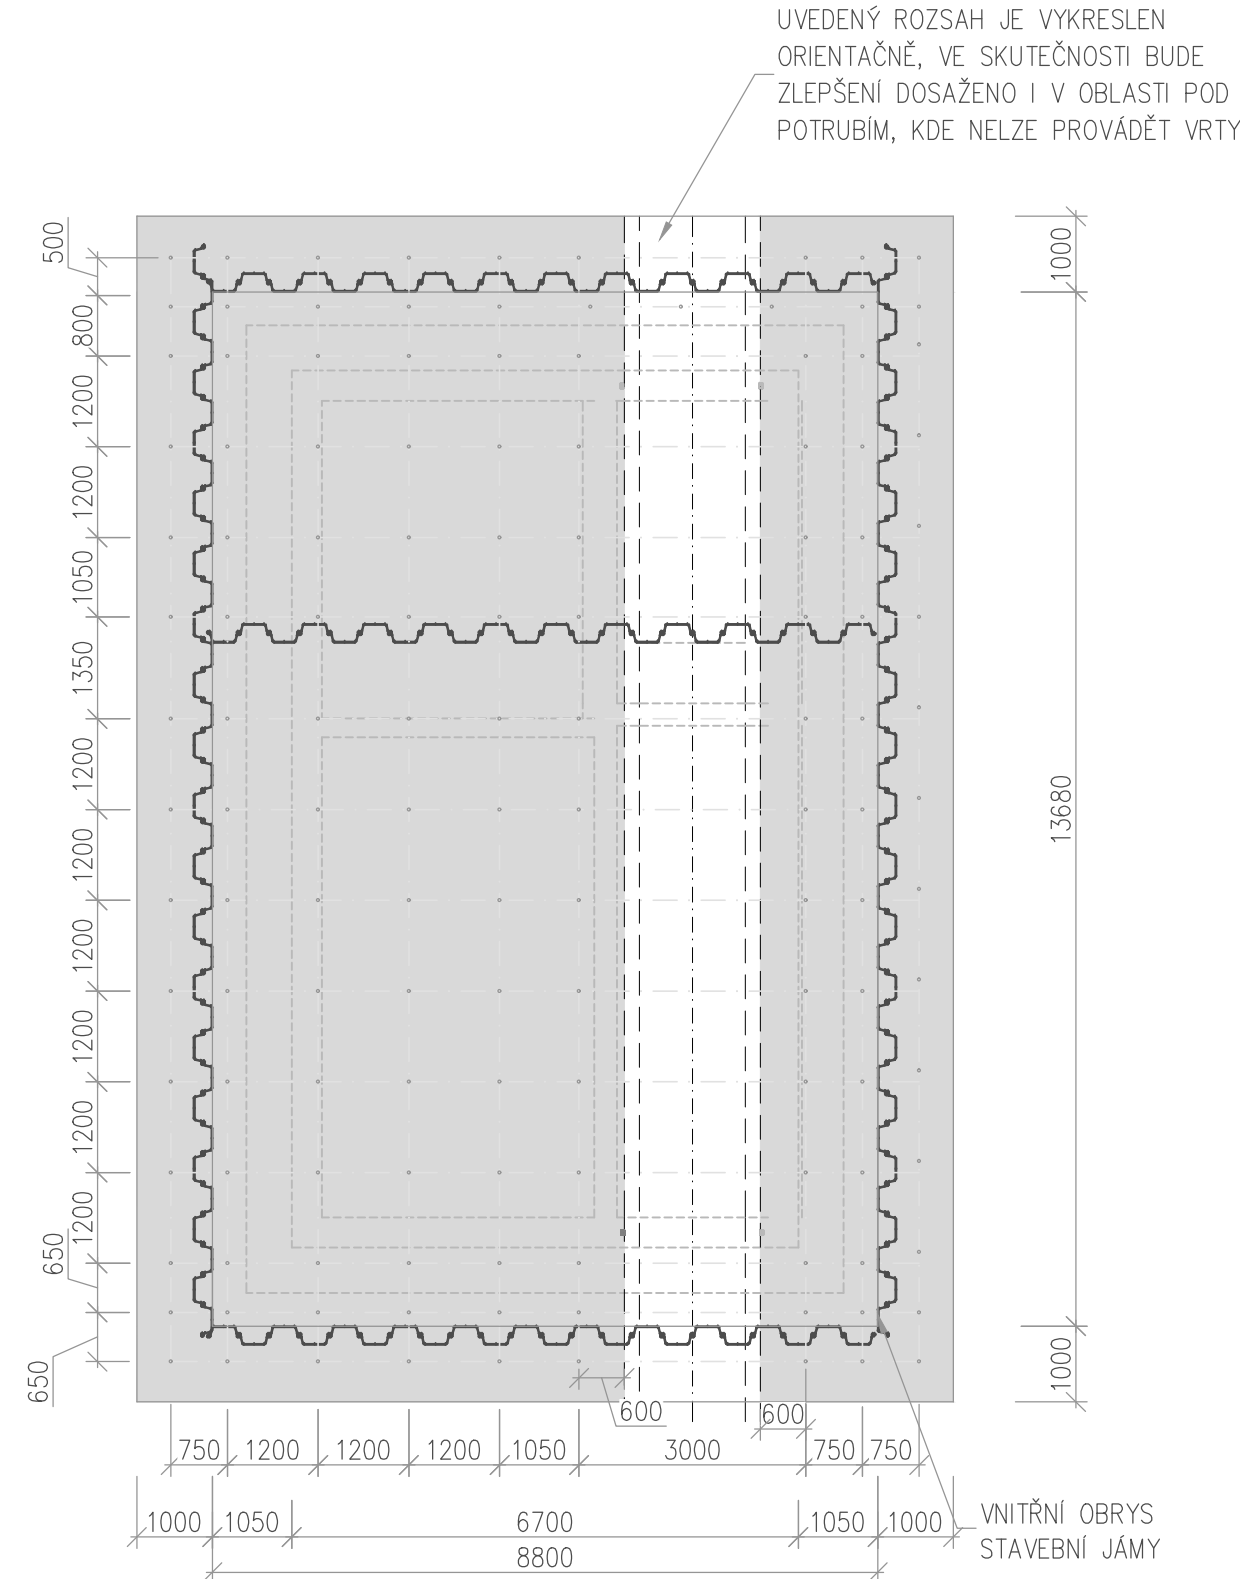


PODELNÝ ŘEZ 1:100

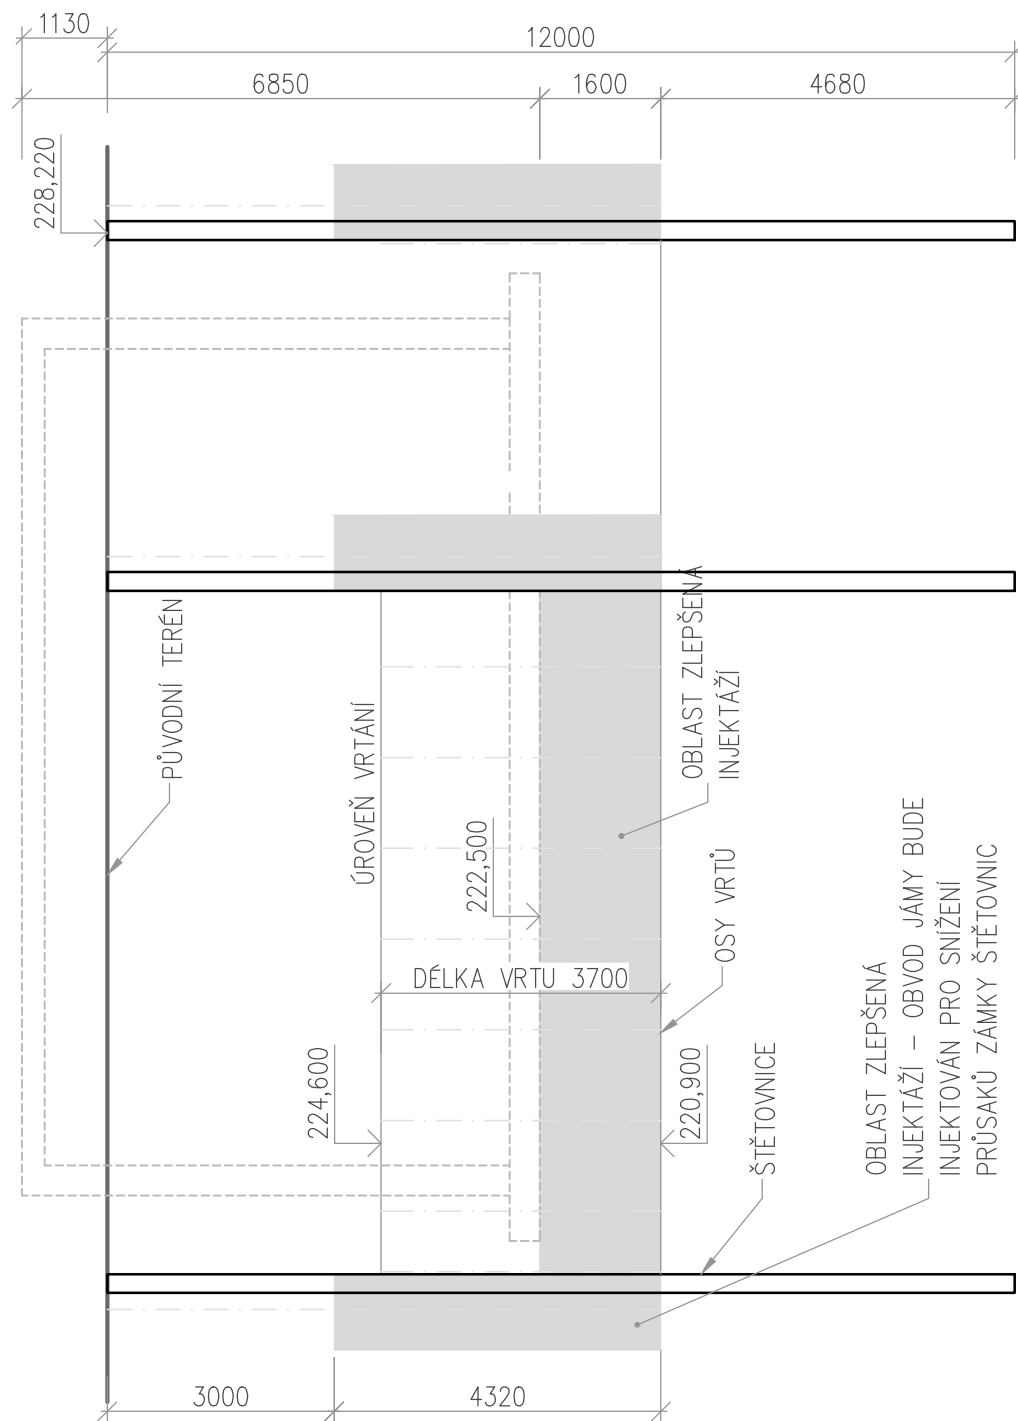

PODELNÝ ŘEZ 1:100

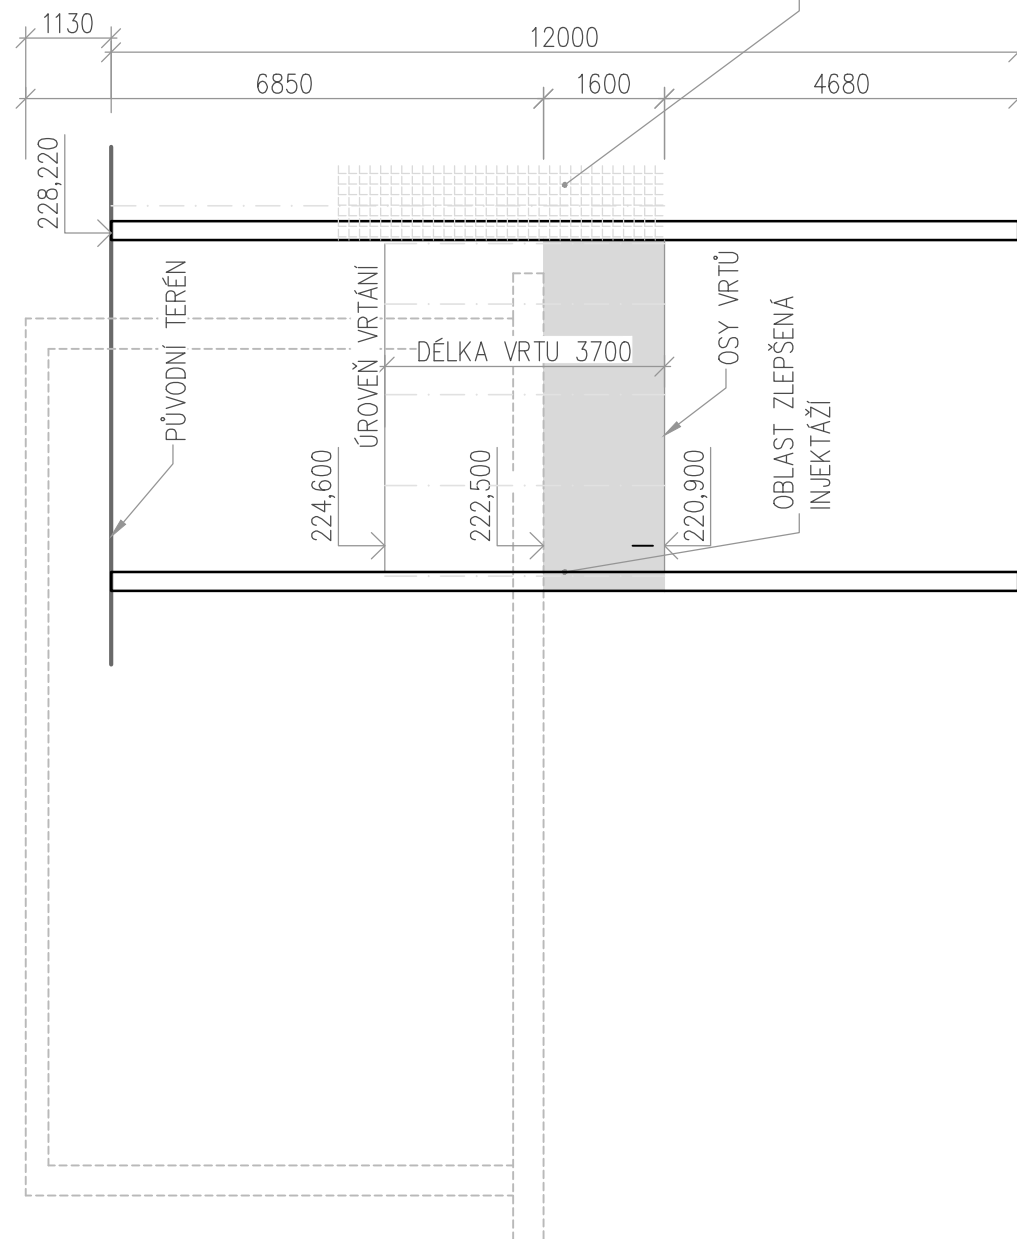

PŘÍČNÝ ŘEZ 1:100

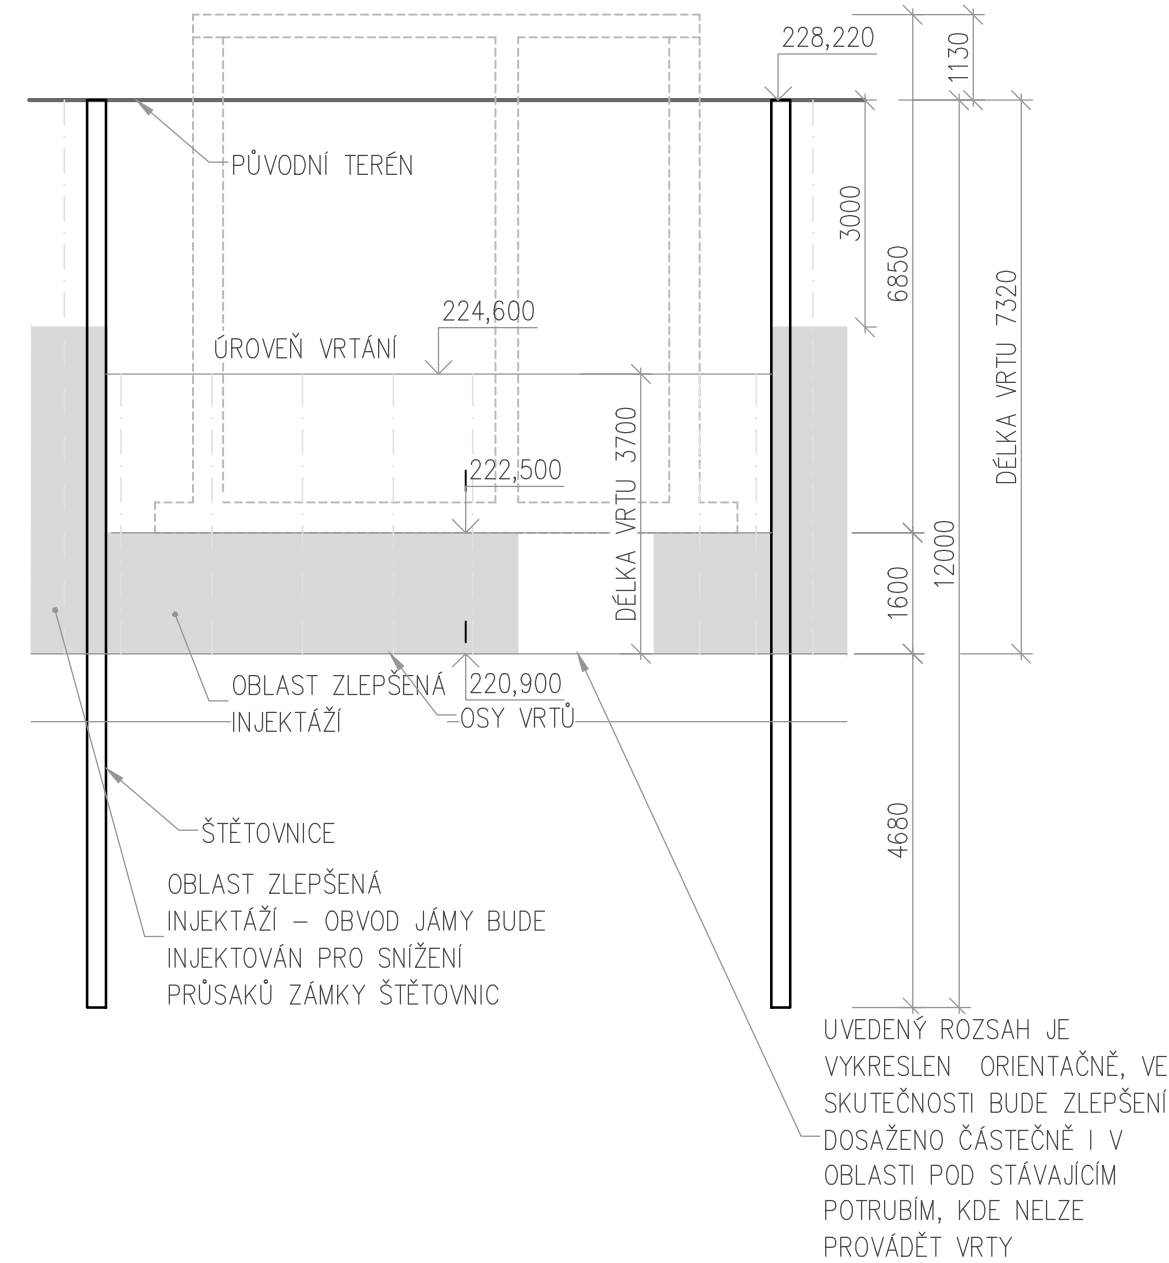

POZNÁMKY:

- PRO ZLEPŠENÍ PODLOŽÍ JE NAVRŽENA PLOŠNÁ INJEKTAŽ DVOUSLOŽKOVOU PUR INJEKTAŽNÍ HMOTOU
- INJEKTAŽ BUDE PRAVIDELNĚ PROVEDENA RASTREM VRTŮ Z TERÉNU VNĚ JÁMY, VRTY UVNITŘ JÁMY BUDOU PROVEDENY PO ČÁSTEČNÉM ODKOPU NA ÚROVĚŇ +224,600
- CÍLEM INJEKTAŽE JE SNÍŽENÍ PŘÍTLAKU DNEM A STĚNAMI DO JÁMY A ZLEPŠÍ PODMÍNKY PRO PAŽENÍ V OKOLI PROSTUPU POTRUBÍ STĚNOU
- PŘEDPOKLÁDANÁ DÉLKA VRTŮ PO OBVODU $2 \times (13+9) \times 4,3 = 189,2 \text{ m}$
- PŘEDPOKLÁDANÁ DÉLKA VRTŮ UVNITŘ JÁMY $12 \times 7 \times 3,7 = 310,8 \text{ m}$, CELKEM 499,8 m
- OBJEM PROINJEKTOVANÉ ZEMINY 387 m³
- VRTY O PRŮMĚRU $\varnothing 25 \text{ mm}$
- NAVRŽENÝ RASTR VRTŮ 1,2 x 1,2 NUTNO PŘIZPŮSOBIT POUŽITÉ TECHNOLOGII A INJEKTAŽNÍM TLAKŮM TAK, ABY DOŠLO K SOUVISLÉMU ZLEPŠENÍ PODLOŽÍ
- POKUD BĚHEM HLOUBENÍ JÁMY BUDE OVĚŘENO, ŽE NEDOŠLO K SOUVISLÉMU ZLEPŠENÍ, BUDE PRAVIDELNĚ DALŠÍ – DOPLŇKOVÁ FÁZE SANACE

<div style="border: 2px solid black; padding: 10px; margin: 0 auto; width: 80%;"> <p style="margin: 0;">Alice:</p> <h1 style="margin: 0;">Bečva, Lipník nad Bečvou – PPO města</h1> </div>			
Stavběvek:			
Povodí Moravy, s.p. - Dřevařská 932/11, Brno IČO 708990013, DIČ CZ708990013			
Místní stavby:			
Vodní tok - Bečva, obec Lipník nad Bečvou Olomoucký kraj, okres Přerov, ORP Lipník nad Bečvou			
Sadaep dokumentace:			
Projektová dokumentace pro provádění stavby			
Datum:	Číslo projektu:	Paré:	
07.2024			
Odpovědný projektant:	Spolupracovník:		
Ing. Tomáš Pecival, Ph.D.	Ing. František Betlach		
Unhošťská 1629, 253 01	Cenkovice 38, 56 164		
Obsah:			
SO 02 - POVODŇOVÁ ČERPACÍ STANICE (PČS) INJEKTAŽ PODLOŽÍ			
Mřítko:	Číslo příl.:	Formát:	840×297
1:100	D.2.1.9		4 × A4