

POPISY OBJEKTŮ



- 1 OBJEKT HRUBÉHO PŘEDČIŠTĚNÍ
 - 2 USAZOVACÍ NÁDRŽ
 - 3 LOMOVÁ ŠACHTA NA ODTOKU Z UN
 - 4 ROZDĚLOVACÍ OBJEKT AKTIVACE
 - 5 DEŠTOVÁ NÁDRŽ
 - 6 ČS PRÁZDNĚNÍ DZ
 - 7 ARMATURNÍ KOMORA DZ
 - 8 ČS KALOVÉ VODY
 - 9 ARMATURNÍ KOMORA VÝPLACHU DZ
 - 10 ODTOKOVÁ ŠACHTA DZ
 - 11 MĚŘENÍ DEŠTOVÝCH VOD
 - 12 ARMATURNÍ KOMORA PROPLACHU PRIMÁRNÍHO KALU
 - 13 ČS PLOVoucÍCH NEČISTOT UN
 - 14 NÁDRŽ NA KOAGULANT
 - 15 TRAFOSTANICE, ROZVODNA VN A NN
 - 16 USKLADŇOVACÍ NÁDRŽ 2
 - 17 ARMATURNÍ KOMORA USN2
 - 18 SACÍ JÍMKA ČS BIOLOGIE
 - 19 JÍMKA VÝTLAKU ČS BIOLOGIE
 - 20 ČS UŽITKOVÉ VODY
 - 21 ZPEVNĚNÁ PLOCHA
 - 22 ČS BIOLOGICKÉ ČÁSTI ČOV
 - 23 NÁTOKOVÁ JÍMKA NA HRUBÉ ČIŠTĚNÍ
 - 24a ODTOKOVÁ JÍMKA Z DN1
 - 24b ODTOKOVÁ JÍMKA Z DN2
 - 25 NEOBSAŽENO
 - 26 ODLEHČOVACÍ KOMORA
 - 27 UZÁVĚRNÁ ŠACHTA NA PŘÍTOKU DO ČOV
 - 28 HRUBÉ ČESLE VSTUPNÍ ČERPAČÍ STANICE
 - 29 ARMATURNÍ KOMORA ČERPÁNÍ SUROVÉHO KALU
 - 30 JÍMKA SUROVÉHO KALU
 - 31 NÁDRŽ NA KALOVOU VODU
 - 32 REKONSTRUKCE AKTIVACE (STÁV AKTIVAČNÍ NÁDRŽ1)
 - 33 REKONSTRUKCE AKTIVACE (STÁV STABILIZAČNÍ NÁDRŽ)
 - 34 REKONSTRUKCE AKTIVACE (STÁV AKTIVAČNÍ NÁDRŽ2)
 - 35 ROZDĚLOVACÍ OBJEKT DN
 - 36 REKONSTRUKCE DOSAZOVACÍ NÁDRŽE1
 - 37 REKONSTRUKCE DOSAZOVACÍ NÁDRŽE2
 - 38 REKONSTRUKCE ČSVK1
 - 39 REKONSTRUKCE ČSVK2
 - 40 REKONSTRUKCE MĚRNÉHO OBJEKTU NA ODTOKU Z ČOV
 - 41 UZÁVĚRNÁ ŠACHTA NA ODTOKU Z ČOV
 - 42 USKLADŇOVACÍ NÁDRŽ1
 - 43 ARMATURNÍ KOMORA USN1
 - 44 REKONSTRUKCE PLOCHY PRO ODVODNĚNÍ KALU
 - 45 REKONSTRUKCE DMYCHÁRNÝ
 - 46 REKONSTRUKCE ROZVODNÝ
 - 47 REKONSTRUKCE ENERGOKANÁLU
 - 48 REKONSTRUKCE REVIZNÍ ŠACHTY SO 05 - S2
 - 49 REKONSTRUKCE VNITŘNÍ KOMUNIKACE A CHODNÍKŮ
 - 50 REKONSTRUKCE PŘÍJEZDOVÉ KOMUNIKACE
 - 51 REKONSTRUKCE SCHODIŠTĚ
 - 52 NEOBSAŽENO
 - 53 NEOBSAŽENO
 - 54 NEOBSAŽENO
- PŮVODNÍ OBJEKTY ZRUŠENÉ**
- 55 DEMOLICE STÁV. HRUBÉHO ČIŠTĚNÍ A ŽLABŮ
 - 56 DEMOLICE STÁV. KONSTRUKCÍ VE VČS
 - 57 DEMOLICE STÁV. ODTOKOVÉ A ARMATURNÍ KOMORY
 - 58 ZRUŠENÍ ČS PLOVoucÍCH NEČISTOT DN2
 - 59 DEMOLICE STÁV. TRAFOSTANICE A VN VEDENÍ
 - 60 DEMOLICE STÁV. MĚRNÉHO PROFILU
 - 61 NEOBSAŽENO
 - 62 NEOBSAŽENO
 - 63 NEOBSAŽENO
 - 64 NEOBSAŽENO
 - 65 VÝUSTNÍ OBJEKT
 - 66 PROVOZNÍ BUDOVA
 - 67 GARÁŽE
 - 68 VODOMĚRNÁ ŠACHTA
 - 69 OPLOCENÍ A VSTUPNÍ BRÁNA
 - 70 LAGUNA
 - 71 OBJEKT MĚŘENÍ

LEGENDA OBJEKTŮ:

- NOVĚ NAVRŽENÉ KONSTRUKCE
- STÁVAJÍCÍ OBJEKT
- NOVÝ CHODNÍK (SO 04)
- STAVBA: - Bečva, Lipník nad Bečvou - PPO města *
- STAVEBNÍK: Povodí Moravy, s.p.
- STÁVAJÍCÍ OBJEKT ZRUŠENÝ

NAVRŽENÉ OBJEKTY:

- SO 01 - ODLEHČOVACÍ KOMORA OKOA
- SO 02 - POVODŇOVÁ ČERPAČÍ STANICE (PČS)
- SO 03 - MĚRNÁ ŠACHTA (MŠ)
- SO 04 - ZPEVNĚNÁ PLOCHA
- SO 05 - OSTATNÍ OBJEKTY
- 28 ODLEHČOVACÍ KOMORA
- NOVĚ INSTALOVANÉ HRUBÉ ČESLE

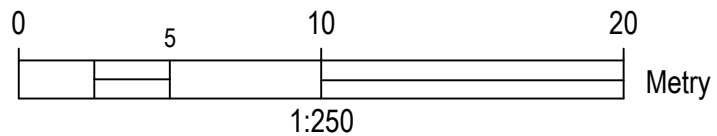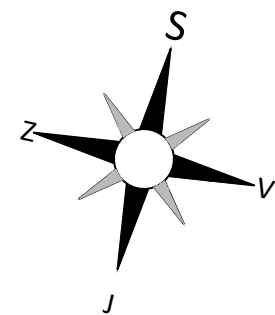

Bečva, Lipník nad Bečvou - PPO města	
Stavba: Povodí Moravy, s.p. - Dílenská 932/11, Brno Č.Ú. 70600013, DIČ CZ70600013	
Vodní tok: - Bečva, obec Lipník nad Bečvou Olomoucký kraj, okres Pterov, ORP Lipník nad Bečvou	
Projektová dokumentace pro provádění stavby	
Datum: 07.2024	Číslo projektu: 1
Období platnosti: Ing. Tomáš Pecival, Ph.D. Unhořská 1629, 253 01	Spolupracovník: Ing. František Belach Čenkovice 38, 66164
Číslo: POVOĐŇOVÁ ČS - KOORDINAČNÍ SITUÁČNÍ VÝKRES	
Měřítko: 1:250	Číslo přílohy: C.3.3
Formát: 6 x A4	