


**POZNÁMKA:**  
VYTYČENÍ NOVÝCH CHODNÍKŮ A KOMUNIKACE JE SOUČÁSTÍ VÝKRESOVÝCH PŘÍLOH JEDNOTLIVÝCH OBJEKTŮ - SO 04 - ZPEVNĚNÉ PLOCHY.  
VYTYČENÍ ČS U MO JE UVEDENO V PŘÍLOZE STAVEBNÍHO OBJEKTU SO 05.

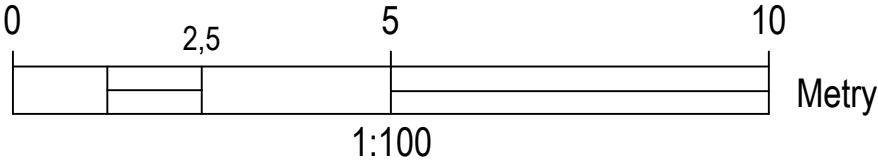

**Bečva, Lipník nad Bečvou  
- PPO města**

Stavěbník:  
Povodí Moravy, s.p. - Dřevařská 932/11, Brno  
IČ 70890013, DIČ CZ70890013

Místo stavby:  
Vodní tok - Bečva, obec Lipník nad Bečvou  
Olomoucký kraj, okres Přerov, ORP Lipník nad Bečvou

Stupeň dokumentace:  
Projektová dokumentace pro provádění stavby

Datum: 07.2024 Číslo projektu: Paré:

Odpovědný projektant:  
Ing. Tomáš Pecival, Ph.D.  
Unhošťská 1629, 253 01

Spolupracovník:  
Ing. František Betlach  
Čenkovice 38, 56164

**Obsah:**  
POVODŇOVÁ ČS - VYTYČOVACÍ SITUACNÍ VÝKRES

Měřítko: 1:200, 1:100 Číslo příl.: C.3.4 Formát: 840x297 **4 x A4**