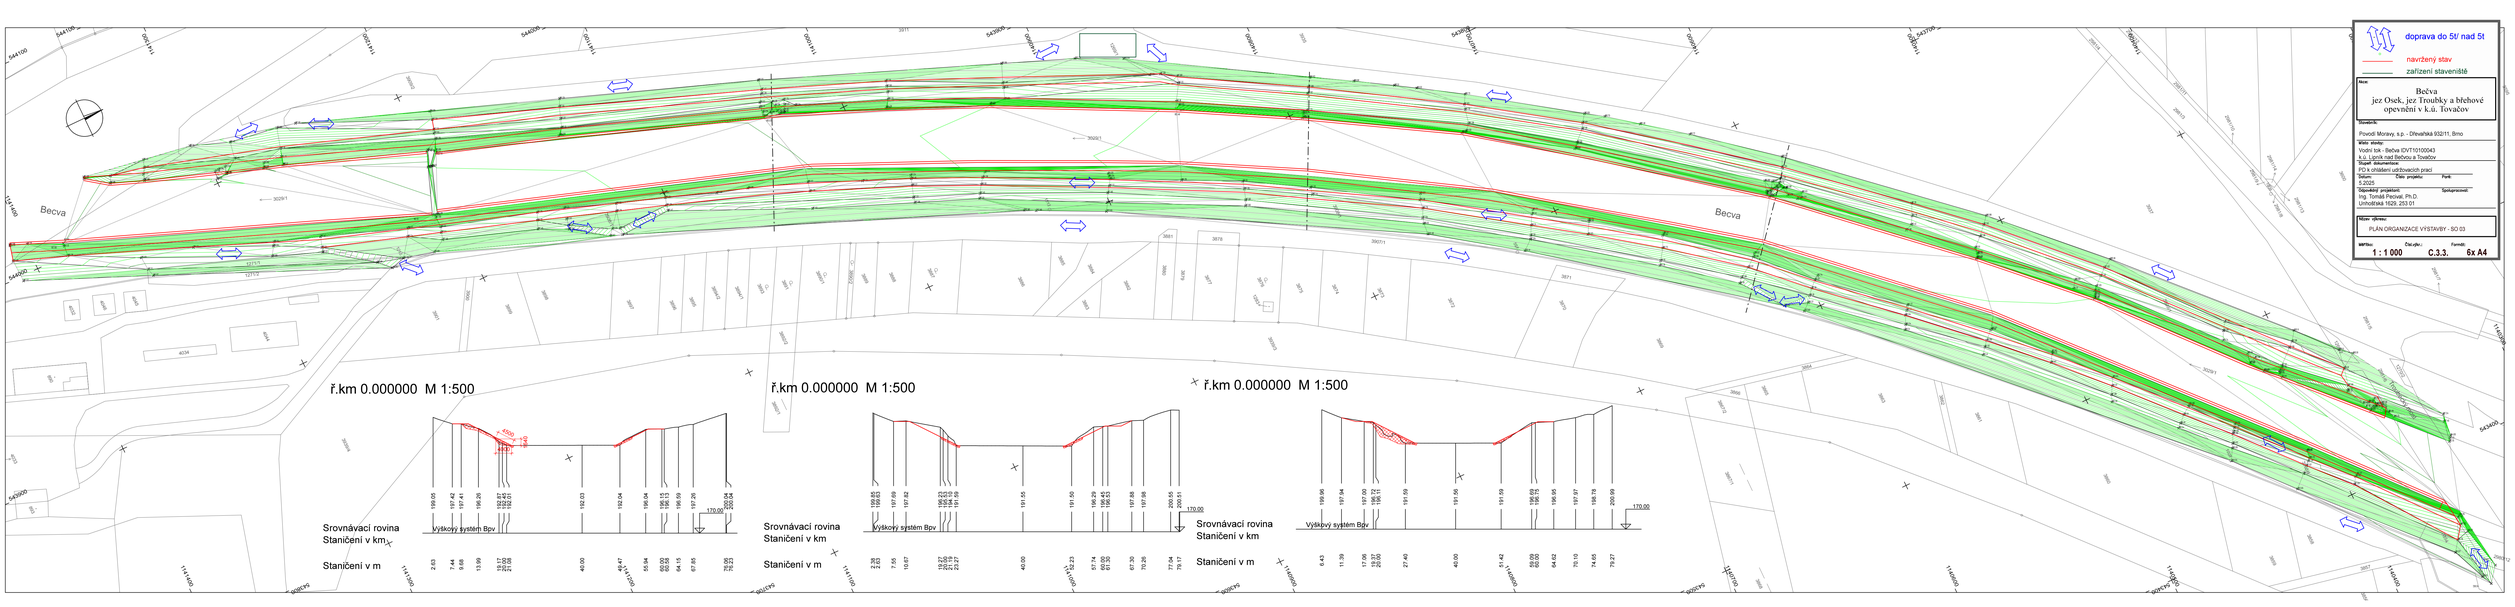
doprava do 5t/ nad 5t
navržený stav
zařízení staveniště
Becva
jez Osek, jez Troubky a břehové opevnění v k.ú. Tovačov
Investor:
Povodí Moravy, s.p. - Dřevařská 932/11, Brno
Místo stavby:
Vodní tok - Bečva IDVT10100043
k.ú. Lipník nad Bečvou a Tovačov
Stupeň dokumentace:
PD k ohlášení udržovacích prací
Měřítko: Číslo projektu: Formát:
1 : 1 000 C.3.3. 6x A4
Vypracoval projektant:
Ing. Tomáš Pecival, Ph.D.
Limuzská 1925, 253 01
Název výkresu:
PLÁN ORGANIZACE VÝSTAVBY - SO 03
Becva
Becva
Becva