


VZOROVÝ PŘÍČNÝ PROFIL -  
KAMENNÁ ROVNANINA  
1:50

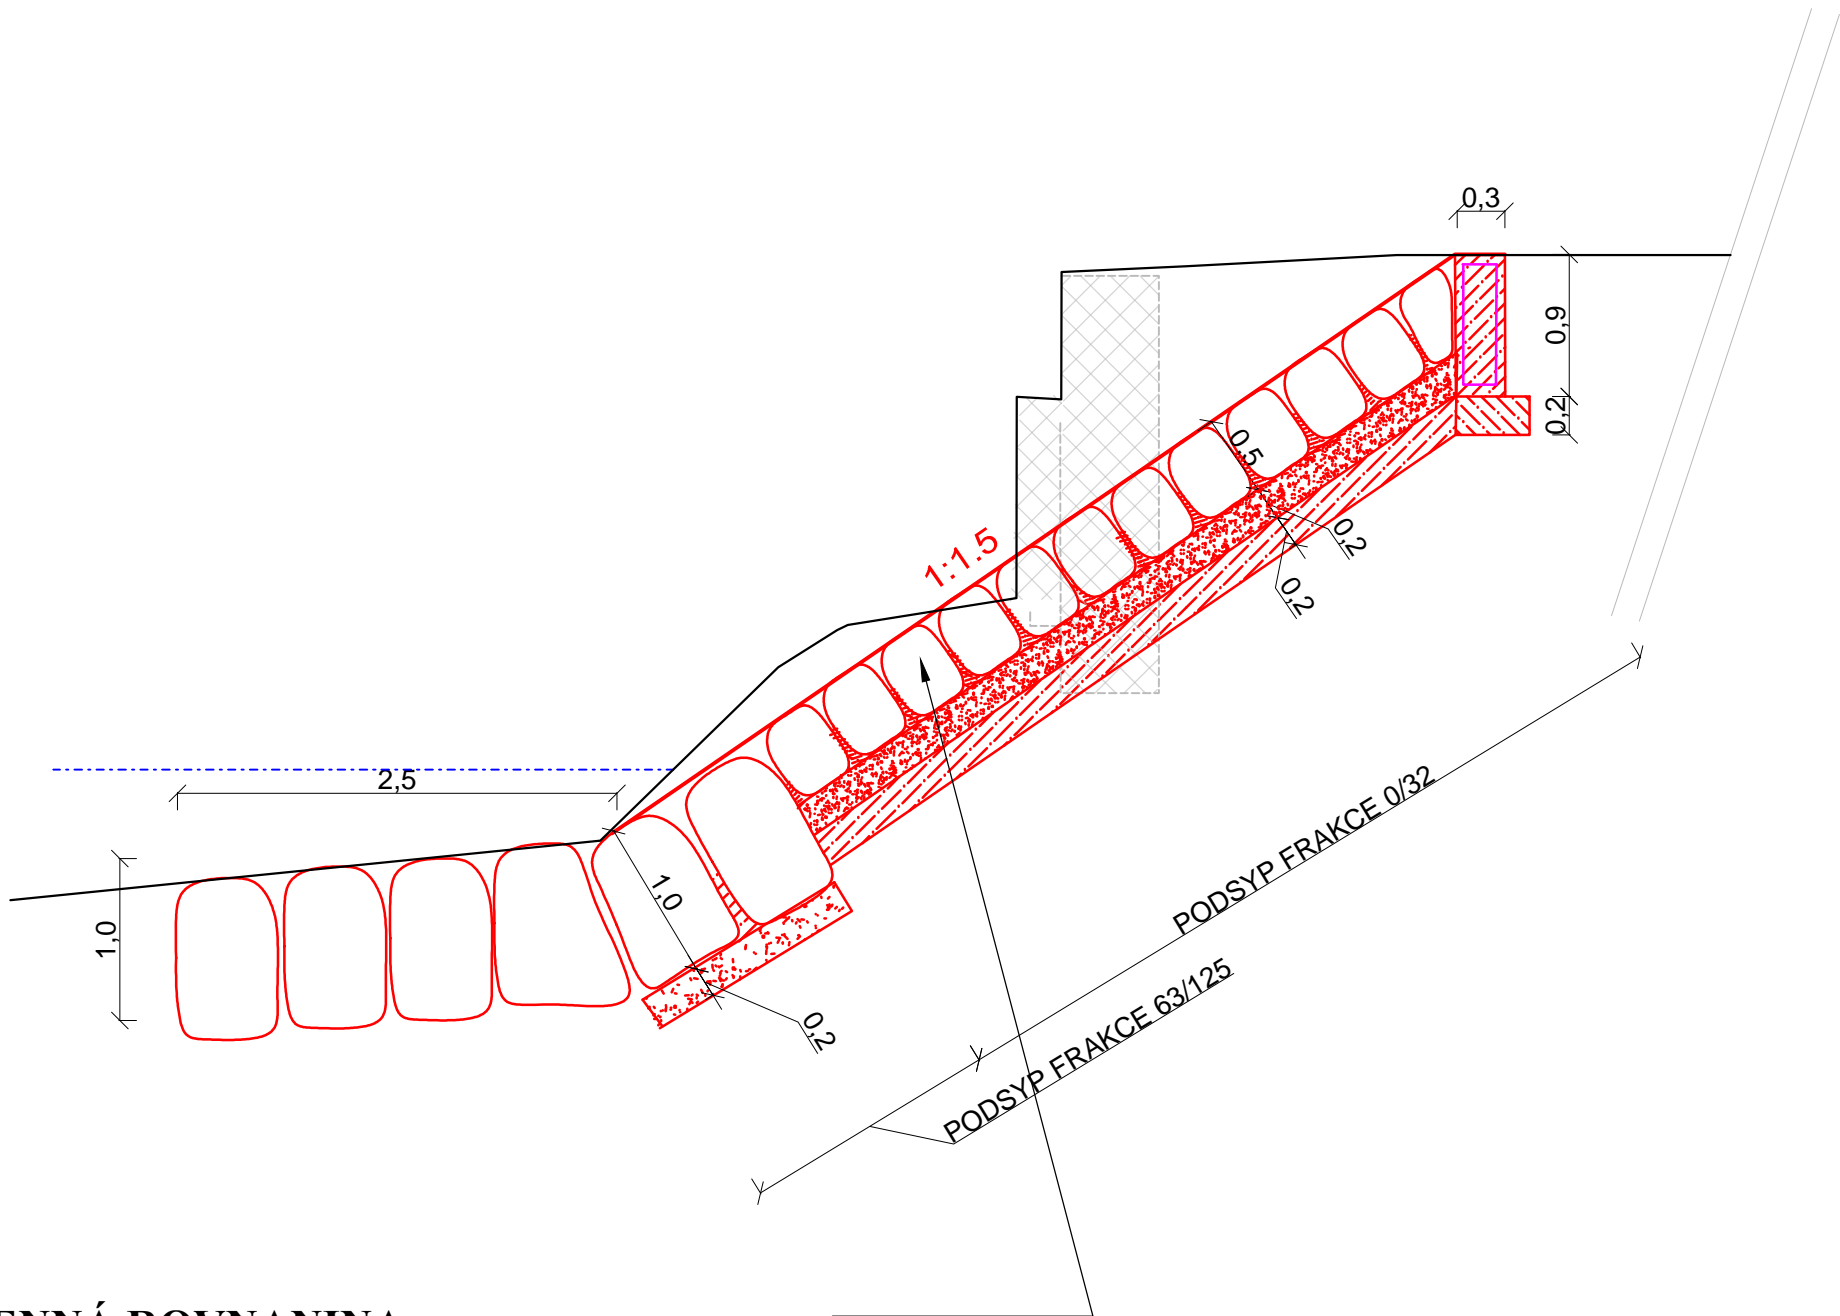

KAMENNÁ ROVNANINA

- HMOTNOST KAMENE 200-500 kg, TL. 0,5 m, S PROSYPÁNÍM SUCHOU BETONOVOU SMĚSÍ, VE SKLONU 1:1,5
- POD ROVNANINOU FILTRAČNÍ PODSYP TL. 0,2 m, FRAKCE 0/32
- POD FILRAČNÍM PODSYPEM PODKLADNÍ BETON TL. 0,2 m
- TATO ROVNANINA BUDE OPŘENA O KAMENY HMOTNOSTI NAD 1000 kg:
  - 4 KAMENY BUDOU POLOŽENY VE DNĚ, BEZ PODSYPU, DO ÚROVNĚ STÁVAJÍCÍHO DNA
  - 2 KAMENY BUDOU NA ŠIKMÉ ČÁSTI S PODSYPEM, FRAKCE 63/125
- SHORA BUDE OPEVNĚNÍ UKONČENO ŽELEZOBETONOVÝM PRAHEM ŠÍŘKY 0,3 m, VÝŠKY 0,6 m, NA PODKLADNÍM BETONU TL. 0,15 m
- BUDE ODSTRANĚNA STÁVAJÍCÍ NEVYHOVUJÍCÍ BETONOVÁ ZEĎ (VČ. GABIONOVÉHO OBKLADU) - V KOMPLETU, JE CELÁ VE STŘETU S NOVÝM OPEVNĚNÍM A JEHO VRSTVAMI
- V PŘÍPADĚ KOLIZE S PŮVODNÍMI ŠTĚTOVÝMI STĚNAMI, BUDOU ODŘEZÁNY

LEGENDA:

- PŮVODNÍ STAV
- NÁVRHOVÝ STAV
- PODKLADNÍ BETON
- PODSYP FRAKCE 0/32, TL. 0,2 m
- PODSYP FRAKCE 63/125, TL. 0,2 m
- ROVNANINA, HMOTNOSTI KAMENŮ 200-500 kg, TL. 0,5 m, SKLON 1:1,5 S PROSYPÁNÍM SUCHOU BETONOVOU SMĚSÍ - POZE NA SVAHU
- KAMENY NA ŠTĚT, HMOTNOSTI KAMENŮ NAD 1000 kg, TL. 1,0 m
- PŮVODNÍ BETONOVÁ ZEĎ

SOUŘADNÝ SYSTÉM: S - JTSK  
VÝŠKOVÝ SYSTÉM: BPV

KAT. ÚZEMÍ:	BRNO - PŘÍZŘENICE	<b>VZD INVEST</b> Kpt. Nálepky 2332, Pardubice, 530 02 Projektová a investiční činnost	
OKRES:	BRNO - MĚSTO		
KRAJ:	JIHOMORAVSKÝ		
INVESTOR:	POVODÍ MORAVY, s.p.		
AKCE:	"Svratka, Jez Přízřenice, ř. km. 35,145 - 35,281, oprava opevnění v podjezí, odstranění nánosů, k.ú. Přízřenice"	PROJEKTANT:	ING. ŠVÁB
		VED.PROJEKTANT:	ING. ŠIROKÝ
		STUPEŇ PD:	DPS
		MĚŘITKO:	1:200/100
		DATUM:	01/2025
OBSAH:	VZOROVÝ PŘÍČNÝ PROFIL - KAMENNÁ ROVNANINA	PŘÍLOHA Č.:	D.4