



V PATĚ KORYTA (STANIČENÍ KM 0,119 80 – 0,227 60)

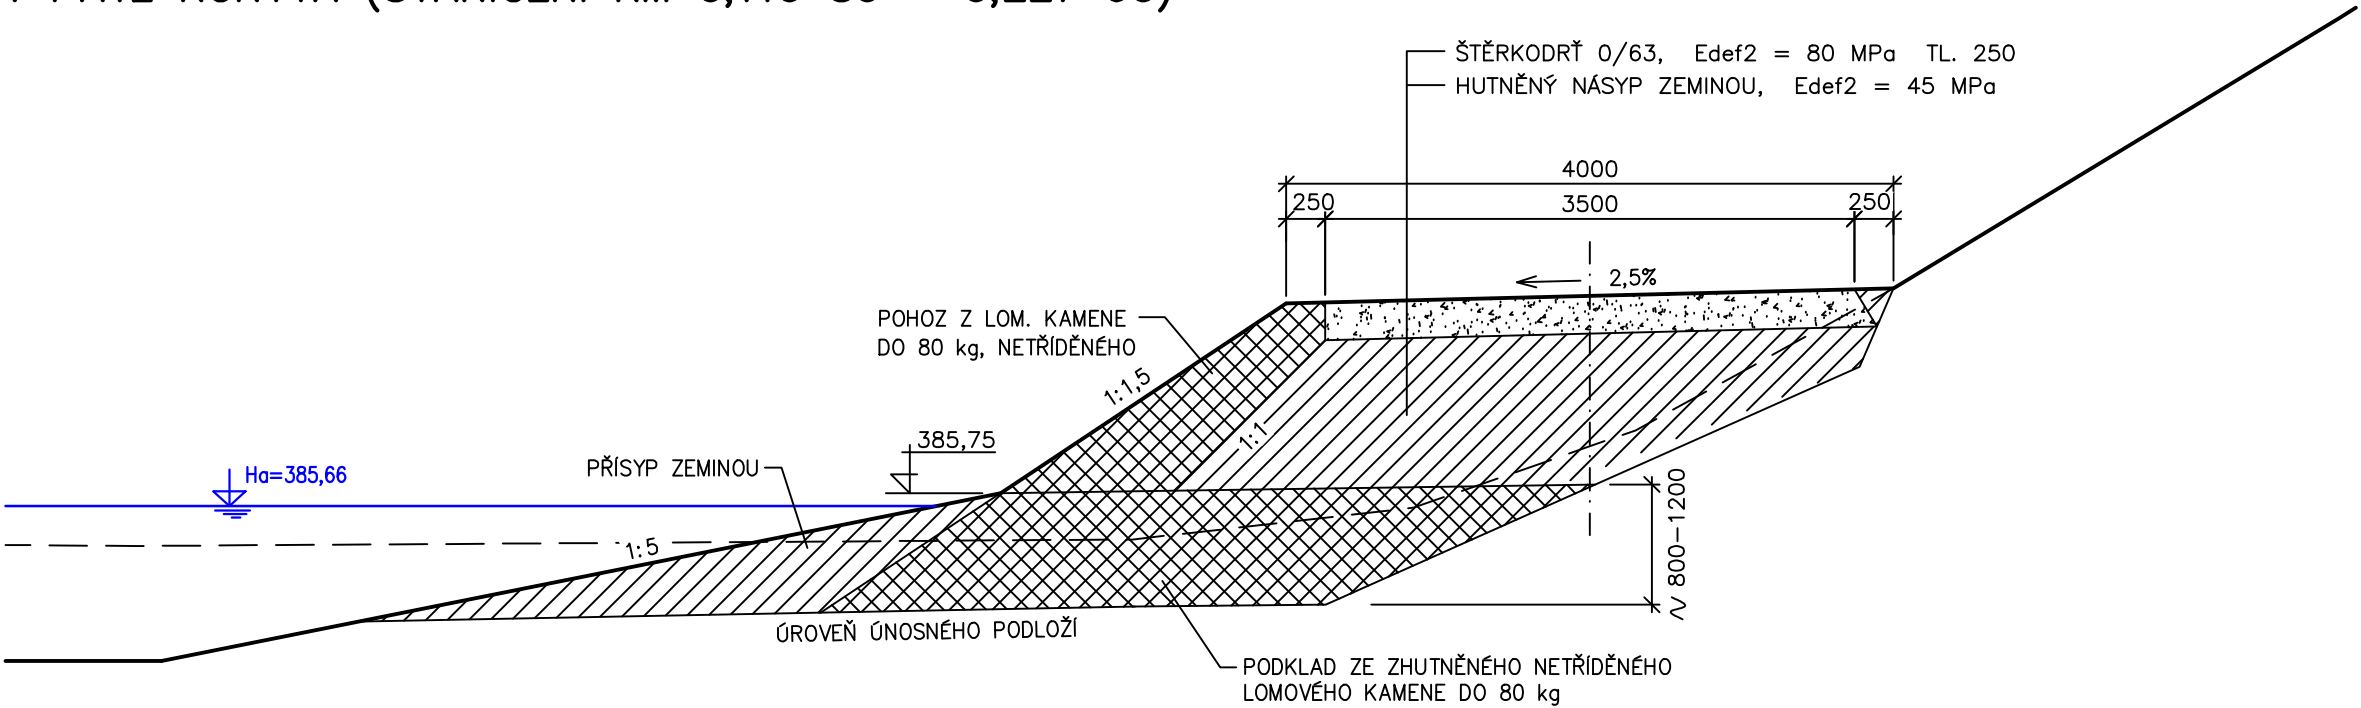

V OSTATNÍCH ÚSECÍCH
(KM 0,000–0,119 80 A 0,227 60–0,526 50)

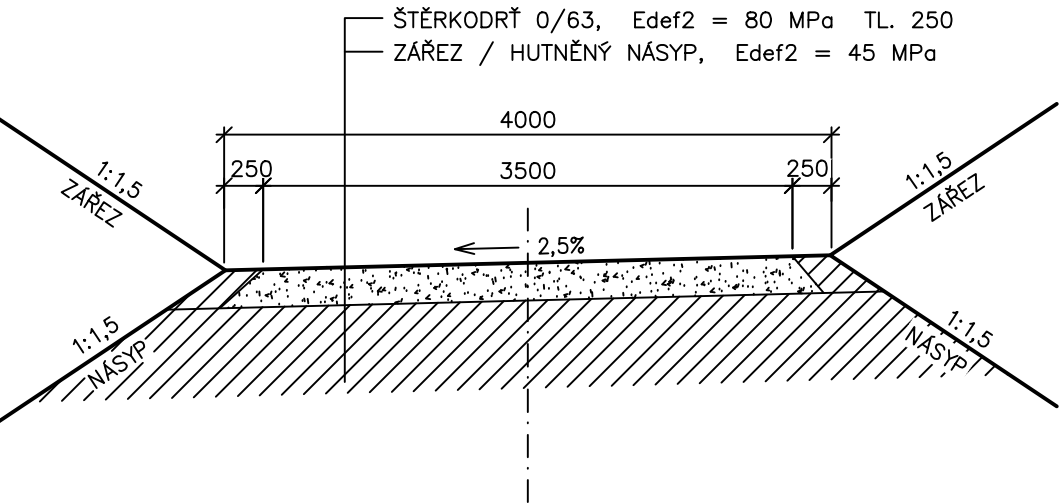

VÝŠKOVÝ SYSTÉM: Bpv		
VYPRACOVAL Ing. Kapsa	ZODPOVĚDNÝ PROJEKTANT Ing. Kapsa	KONTROLOVAL Ing. Kapsa
INVESTOR POVODÍ VLTAVY, S.P., HOLEČKOVA 8, 150 24 PRAHA 5		
AKCE OTAVA – STRAKONICE – OBNOVA STARÉ ŘEKY		
STAVEBNÍ OBJEKT SO 02 ODTĚŽENÍ SEDIMENTU		
NÁZEV PŘÍLOHY VZOROVÉ ŘEZY STAVENIŠTNÍ KOMUNIKACÍ		
STUPEŇ	PDPS	KOPIE
DATUM	2/2022	
FORMÁT	4xA4	
MĚŘÍTKO	1:50	
ZAK.Č.	378/2	D.7.
VÝKRES Č.		