




čelní pohled

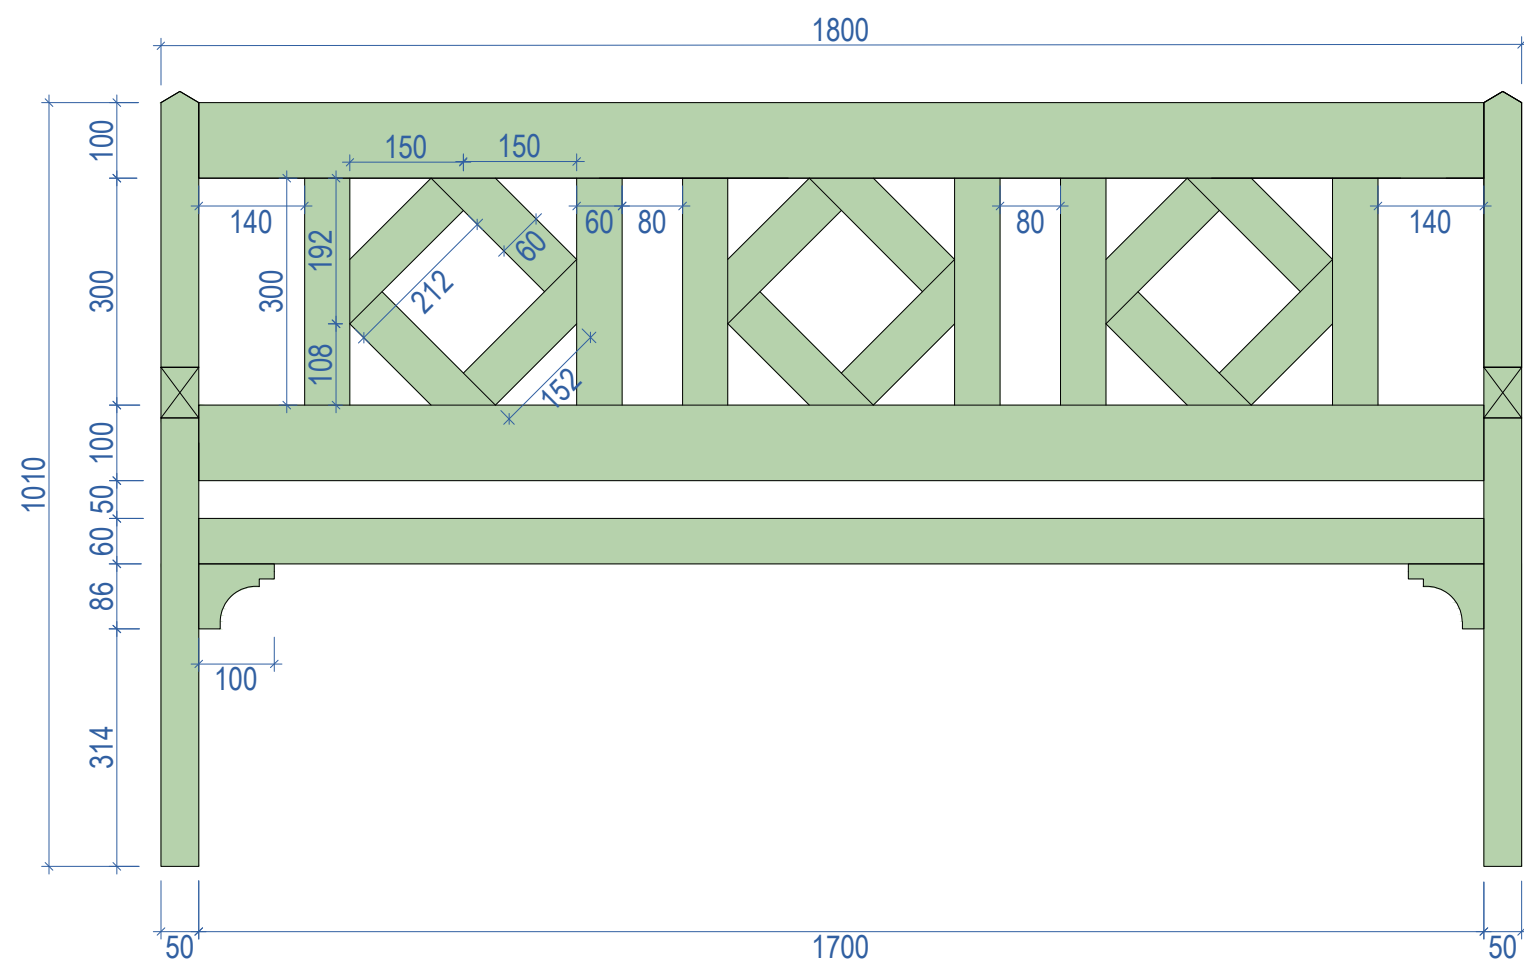




boční pohled

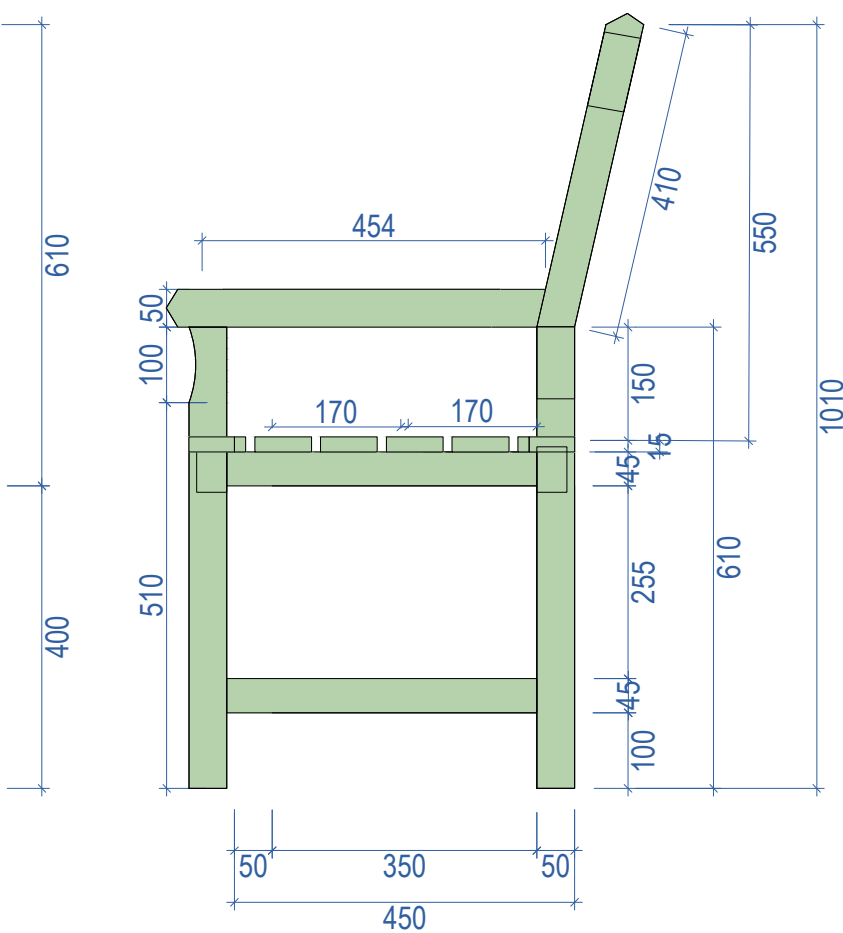

ODPADKOVÝ KOŠ

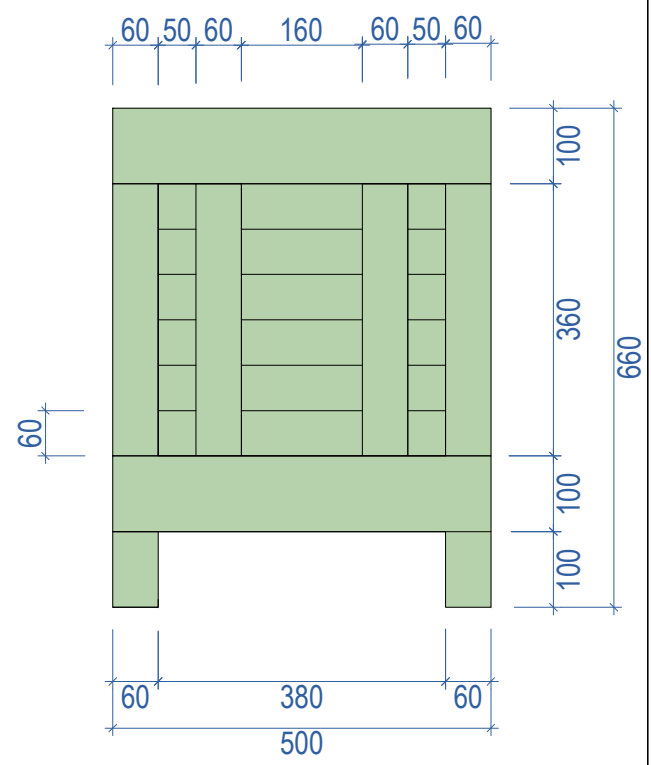

půdorys sedák - pohled shora

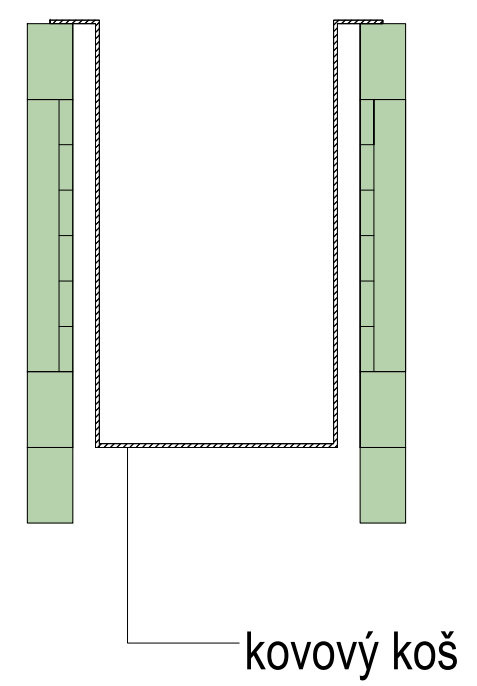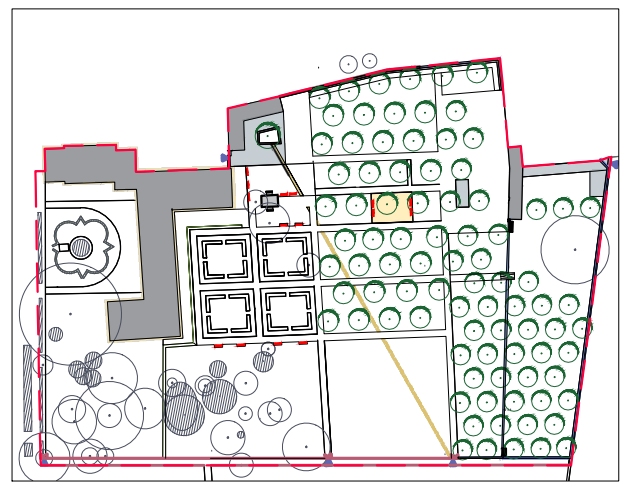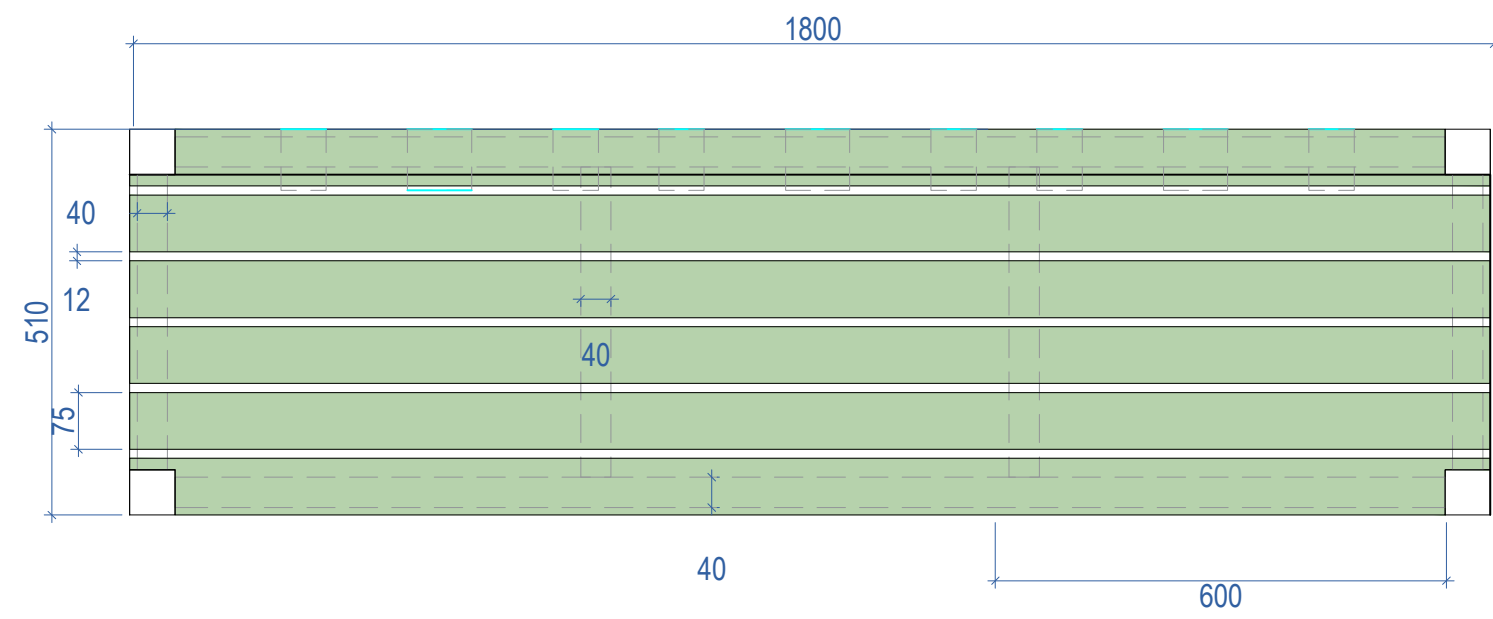

kovový koš



AKCE:	OBNOVA ZÁMECKÉ ZAHRADY V KLADRUBECH NAD LABEM		
VÝKRES:	Mobiliář autorský návrh - Lavička a odpadkový koš		
OBJEDNATEL:	Národní hřebčín Kladruby nad Labem		
ZODP. PROJEKTANT:	doc. Ing. Přemysl Krejčířik, Ph.D.	NÁVRH:	Ing. Kamila Krejčířiková, Ph.D.
ZPRACOVÁNÍ:	Ing. Martina Šipošová		
DATUM:	07/2020	STUPEŇ:	DPS
MĚŘÍTKO:	1:10	ČÍSLO VÝKRESU:	D.5.1

