
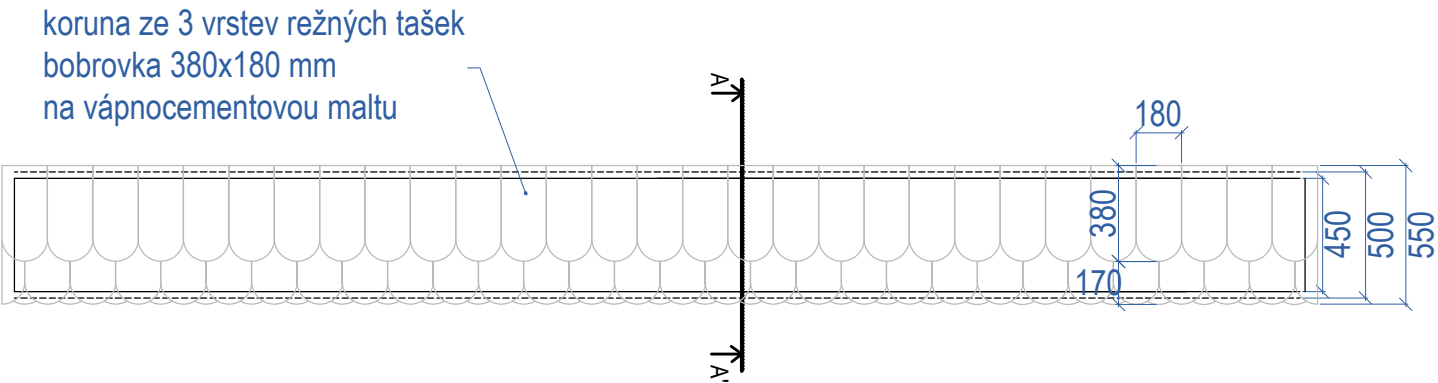





Půdorys

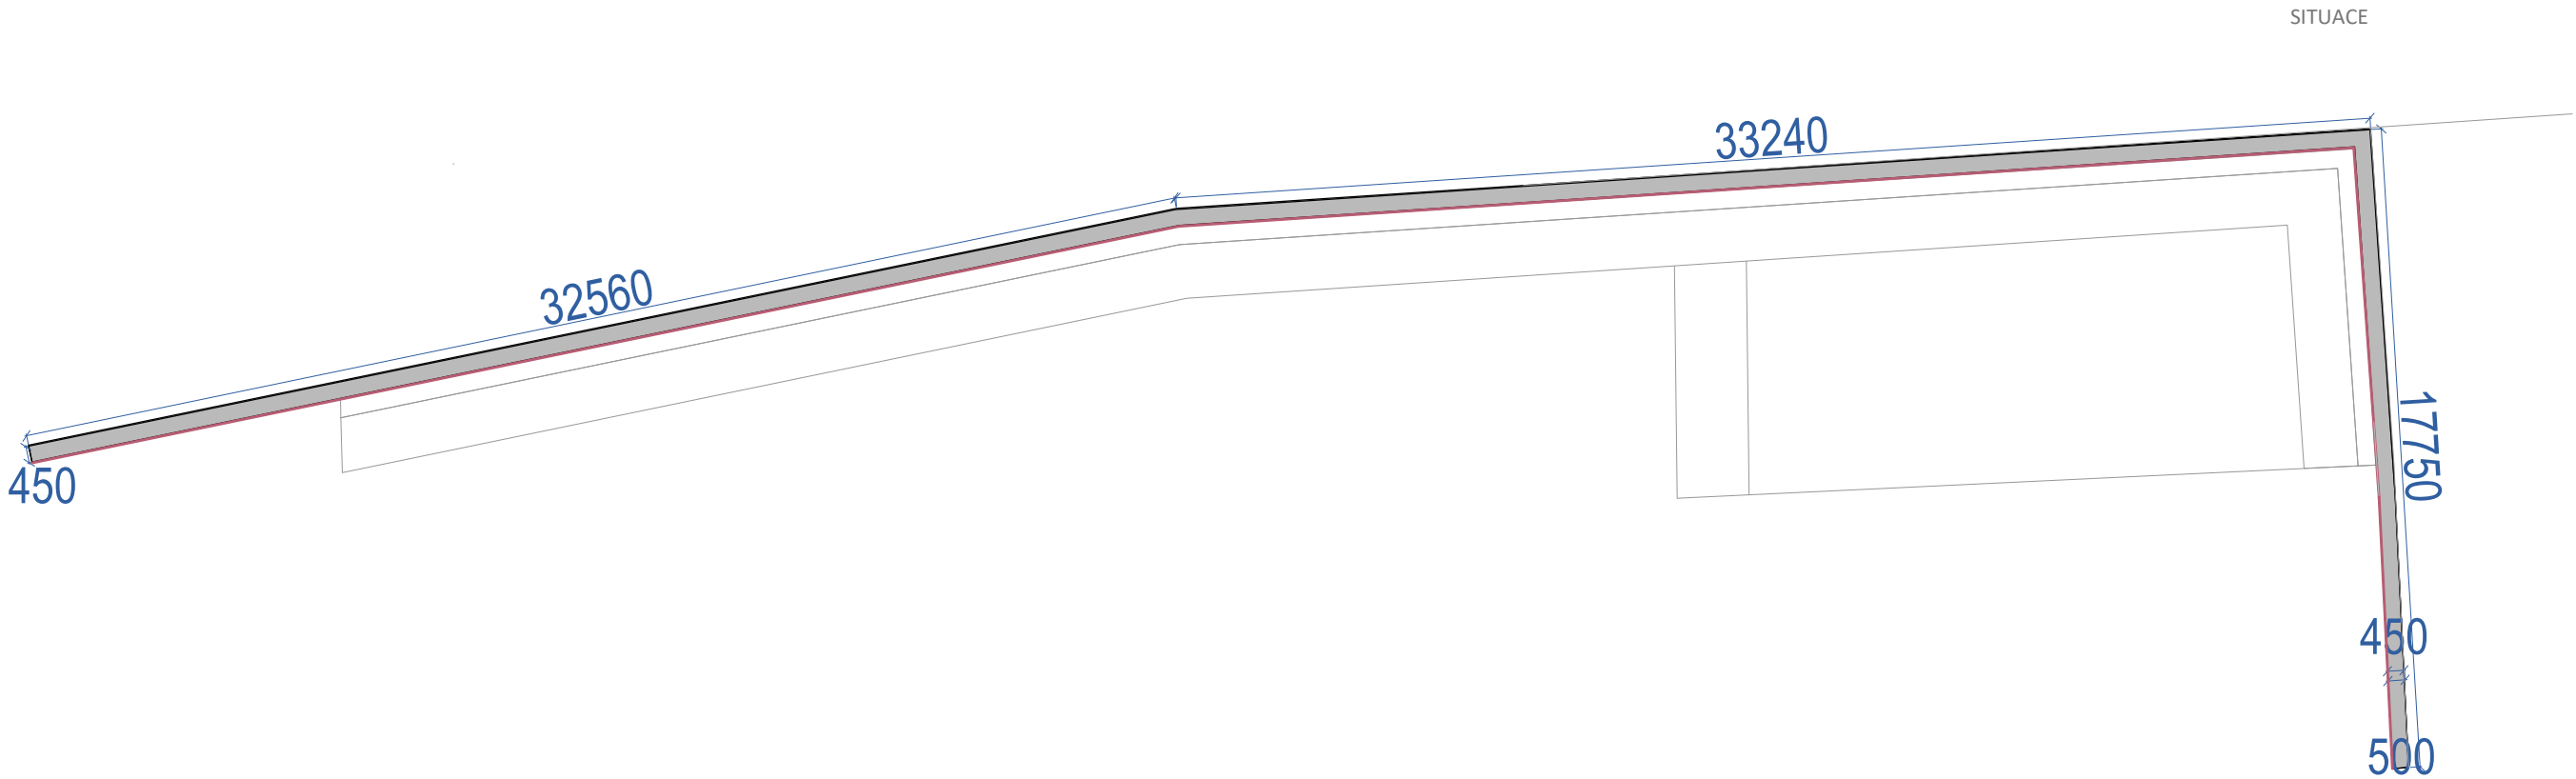

lícová strana

rubová strana

Řez A - A'

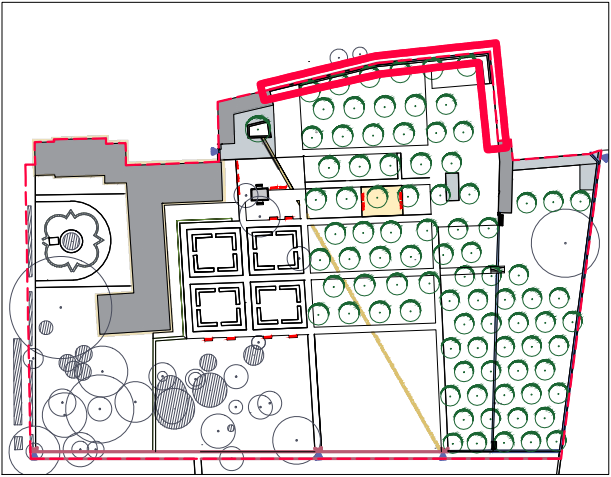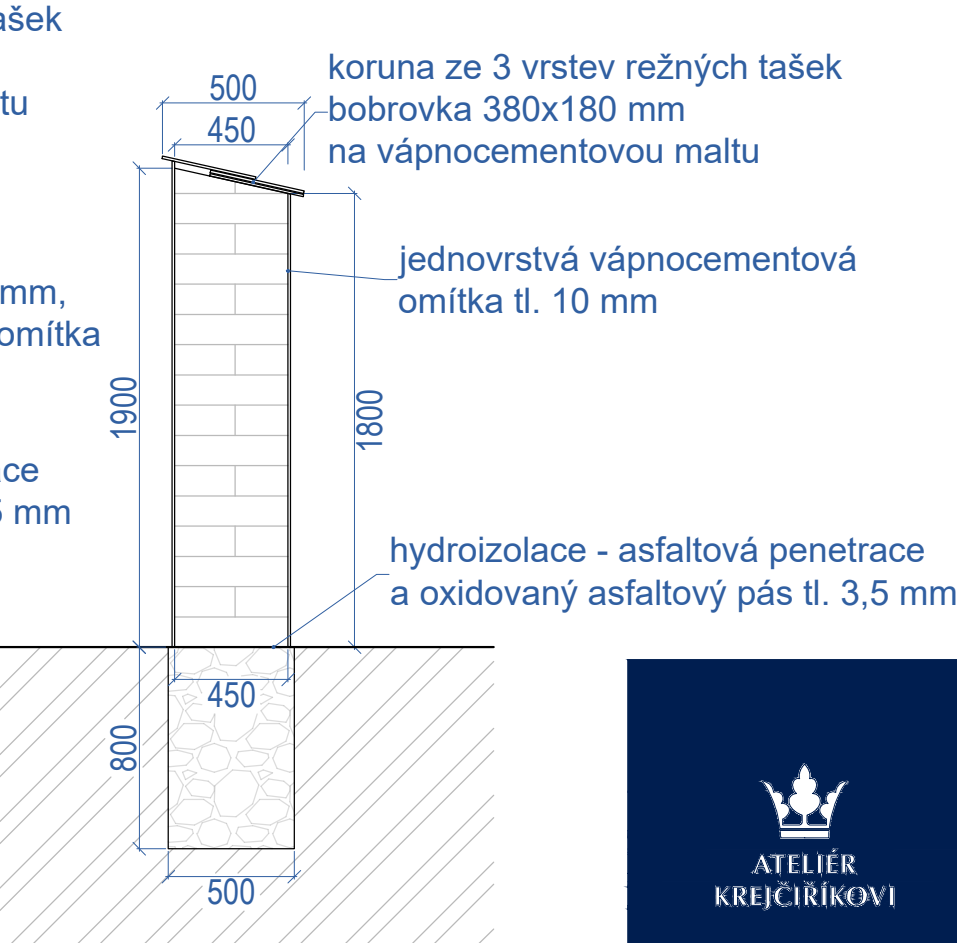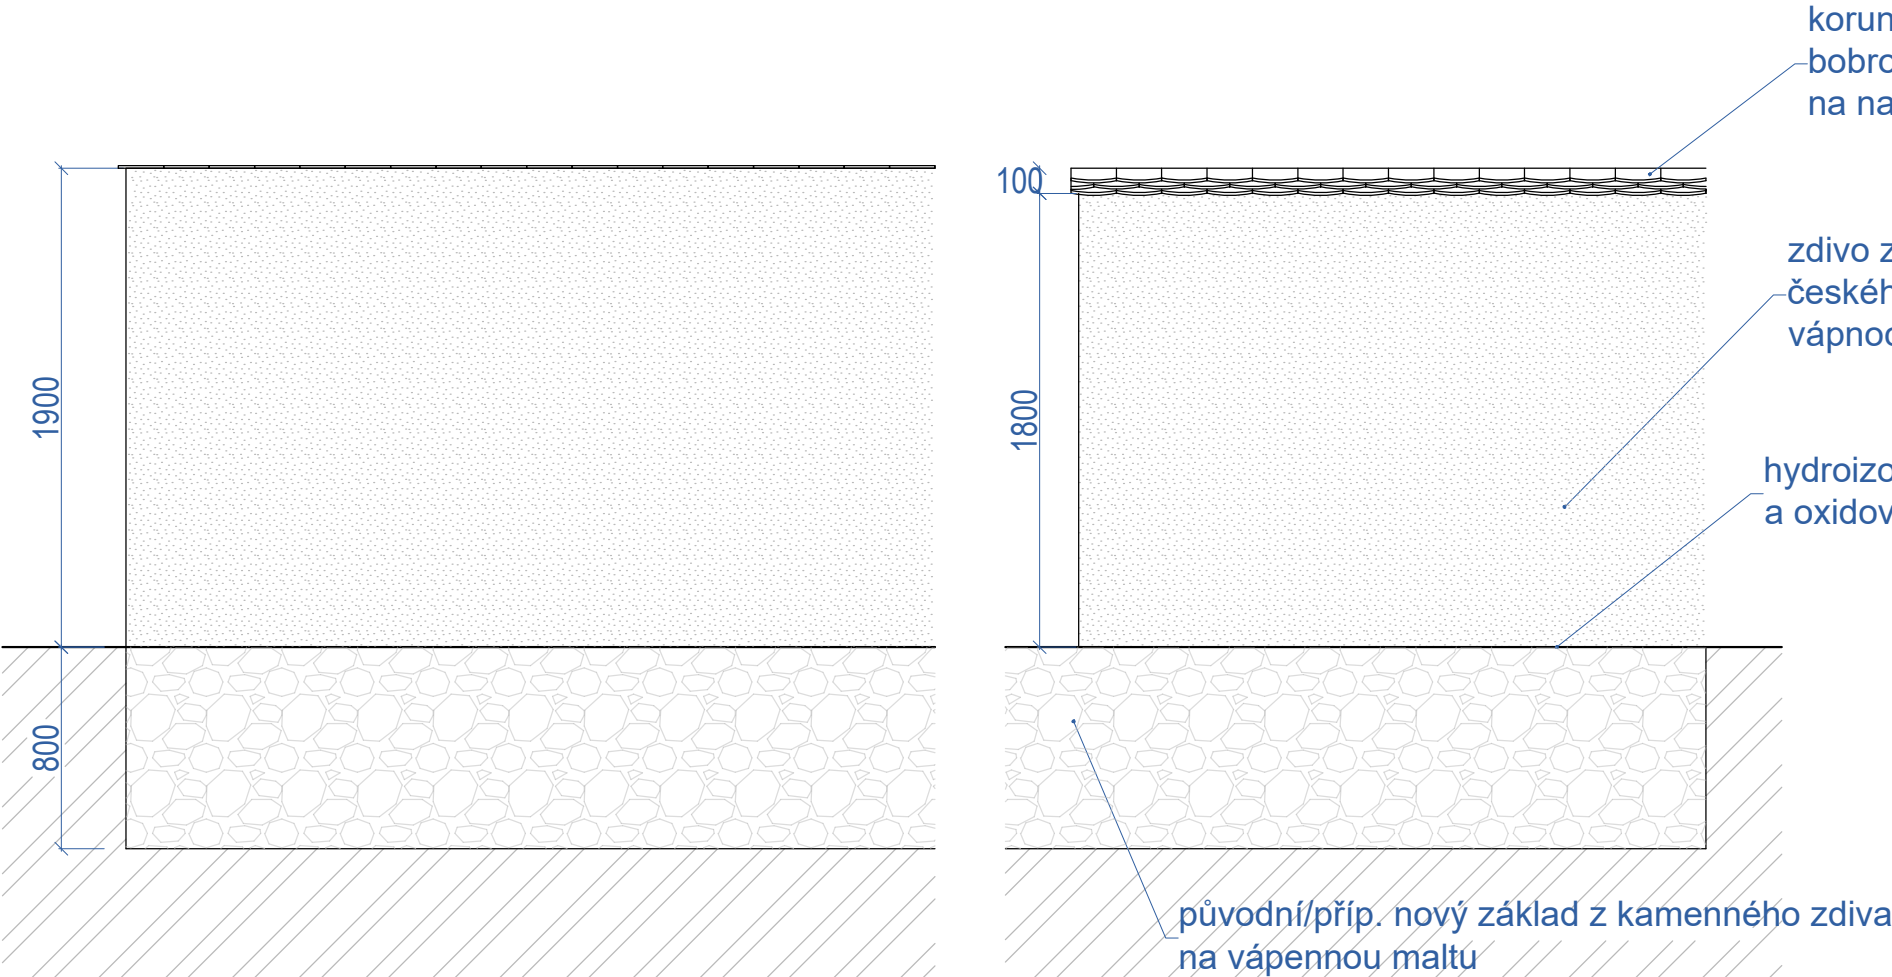

AKCE:	OBNOVA ZÁMECKÉ ZAHRADY V KLADRUBECH NAD LABEM		
VÝKRES:	Nová zeď s informačními panely		
OBJEDNATEL:	Národní hřebčín Kladruby nad Labem		
ZODP. PROJEKTANT:	doc. Ing. Přemysl Krejčířík, Ph.D.	NÁVRH:	Ing. Kamila Krejčířiková, Ph.D.
ZPRACOVÁNÍ:	Ing. Jiří Dohnal, Ph.D., DiS.		
DATUM:	07/2020	STUPEŇ:	DPS
MĚŘÍTKO:	1:500, 1:30	ČÍSLO VÝKRESU:	D.4.3

