

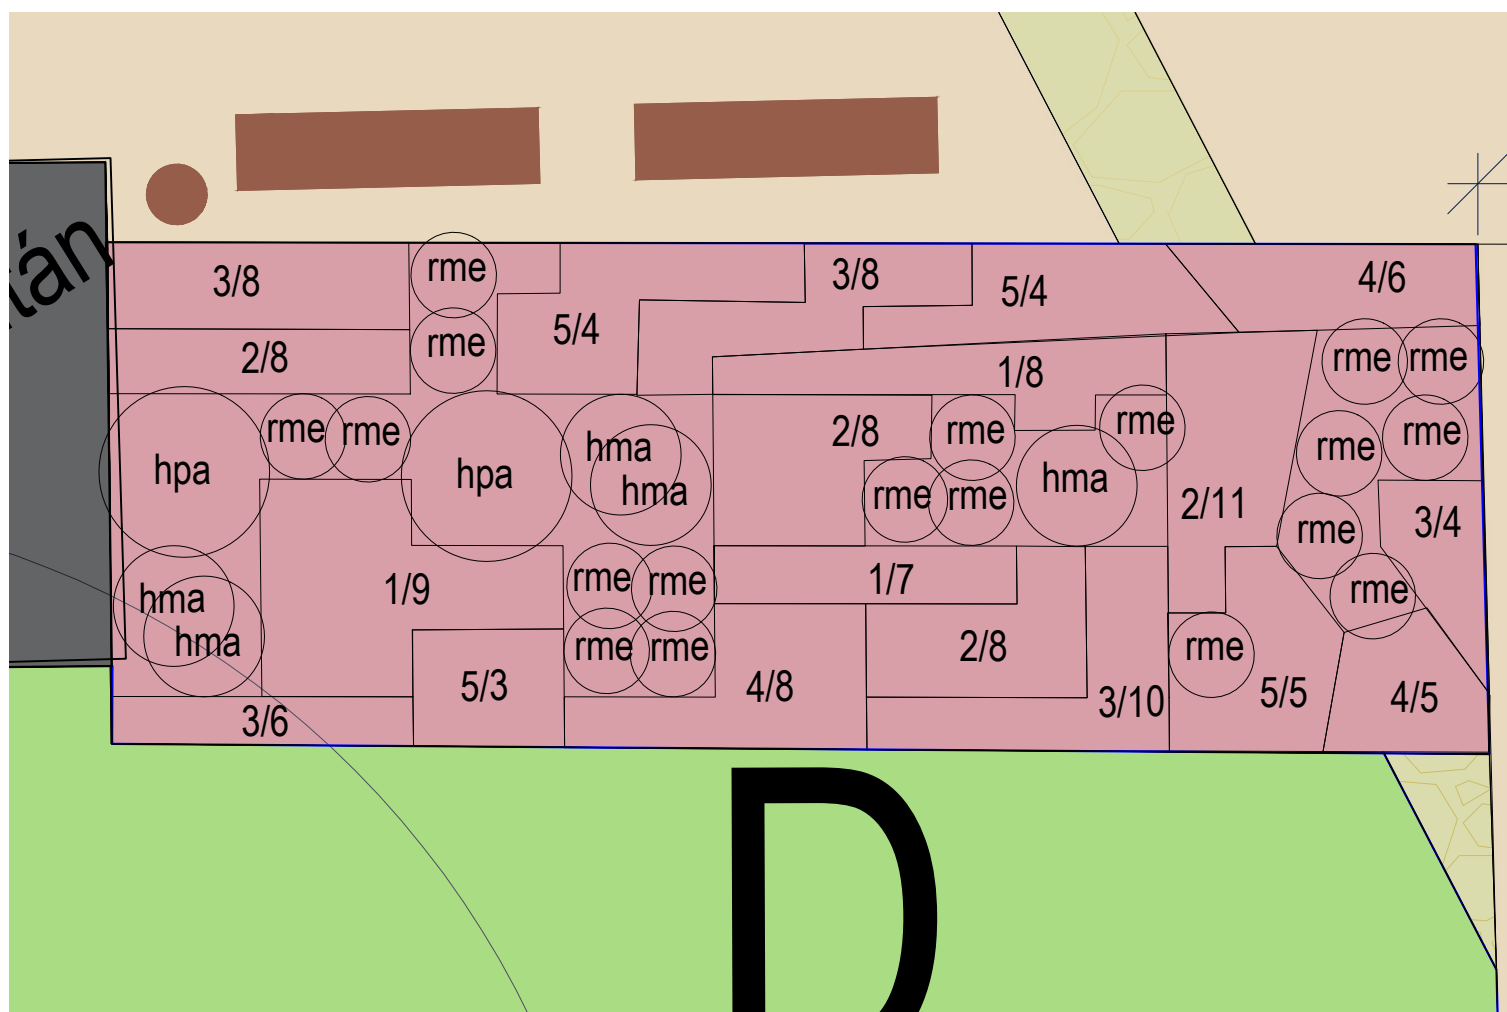


■ ■ ■ ■ ■ hranice řešeného území

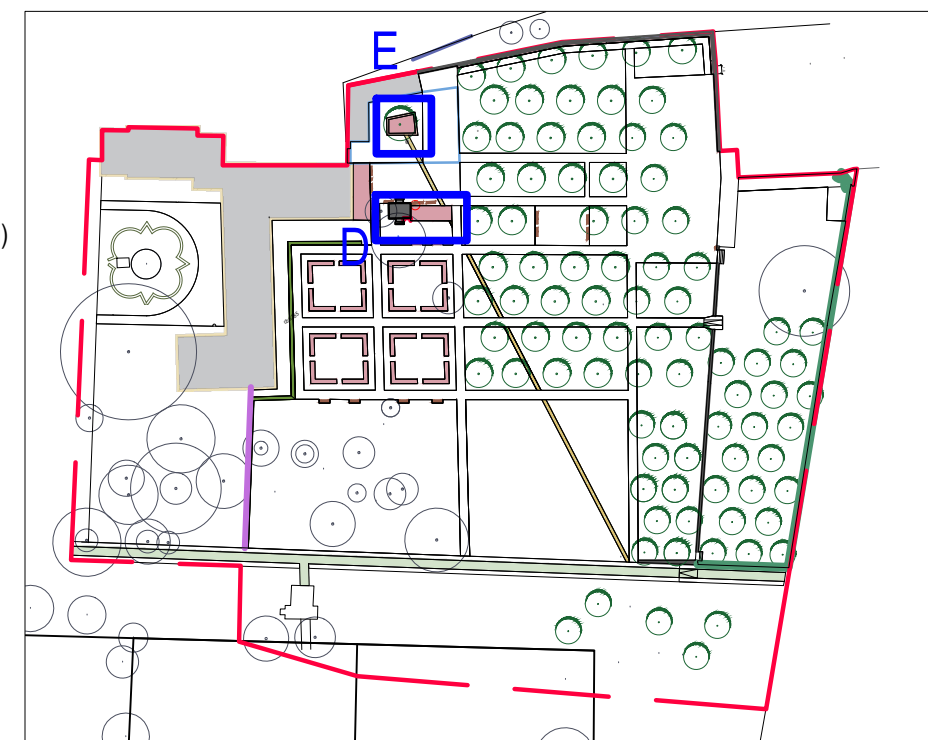

AKCE:	OBNOVA ZÁMECKÉ ZAHRADY V KLADRUBECH NAD LABEM		
VÝKRES:	D.1.2.3 Osazovací plán - záhon D,E		
OBJEDNATEL:	Ateliér Krejčířkovi		
ZODP. PROJEKTANT:	doc. Ing. Přemysl Krejčířik, Ph.D.	NÁVRH:	Ing. Kamila Krejčířiková, Ph.D.
ZPRACOVÁNÍ:	Ing. Monika Ondráčková, Bc. Helena Vrablcová, Daniela Kociánová, Ing. Aneta Dalajková		
DATUM:	07/2020	STUPEŇ:	DPS
		MĚŘÍTKO:	1:50
		ČÍSLO VÝKRESU:	D.1.2.3

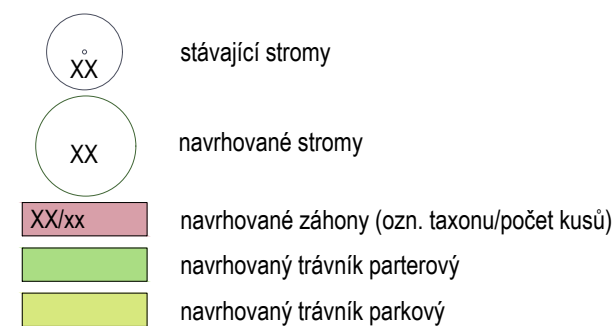