




Řez A A' 1:400

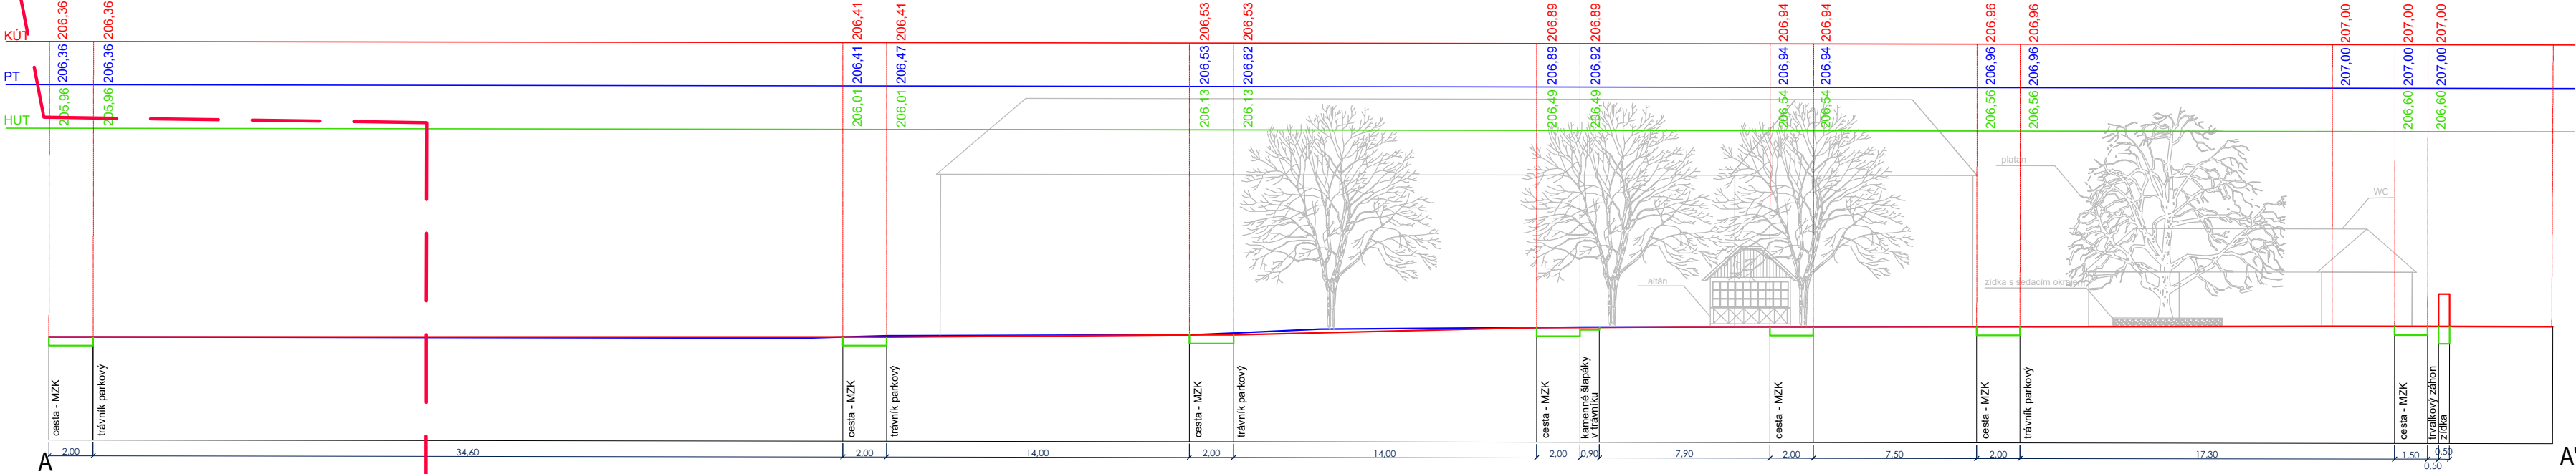


Řez B B' 1:400

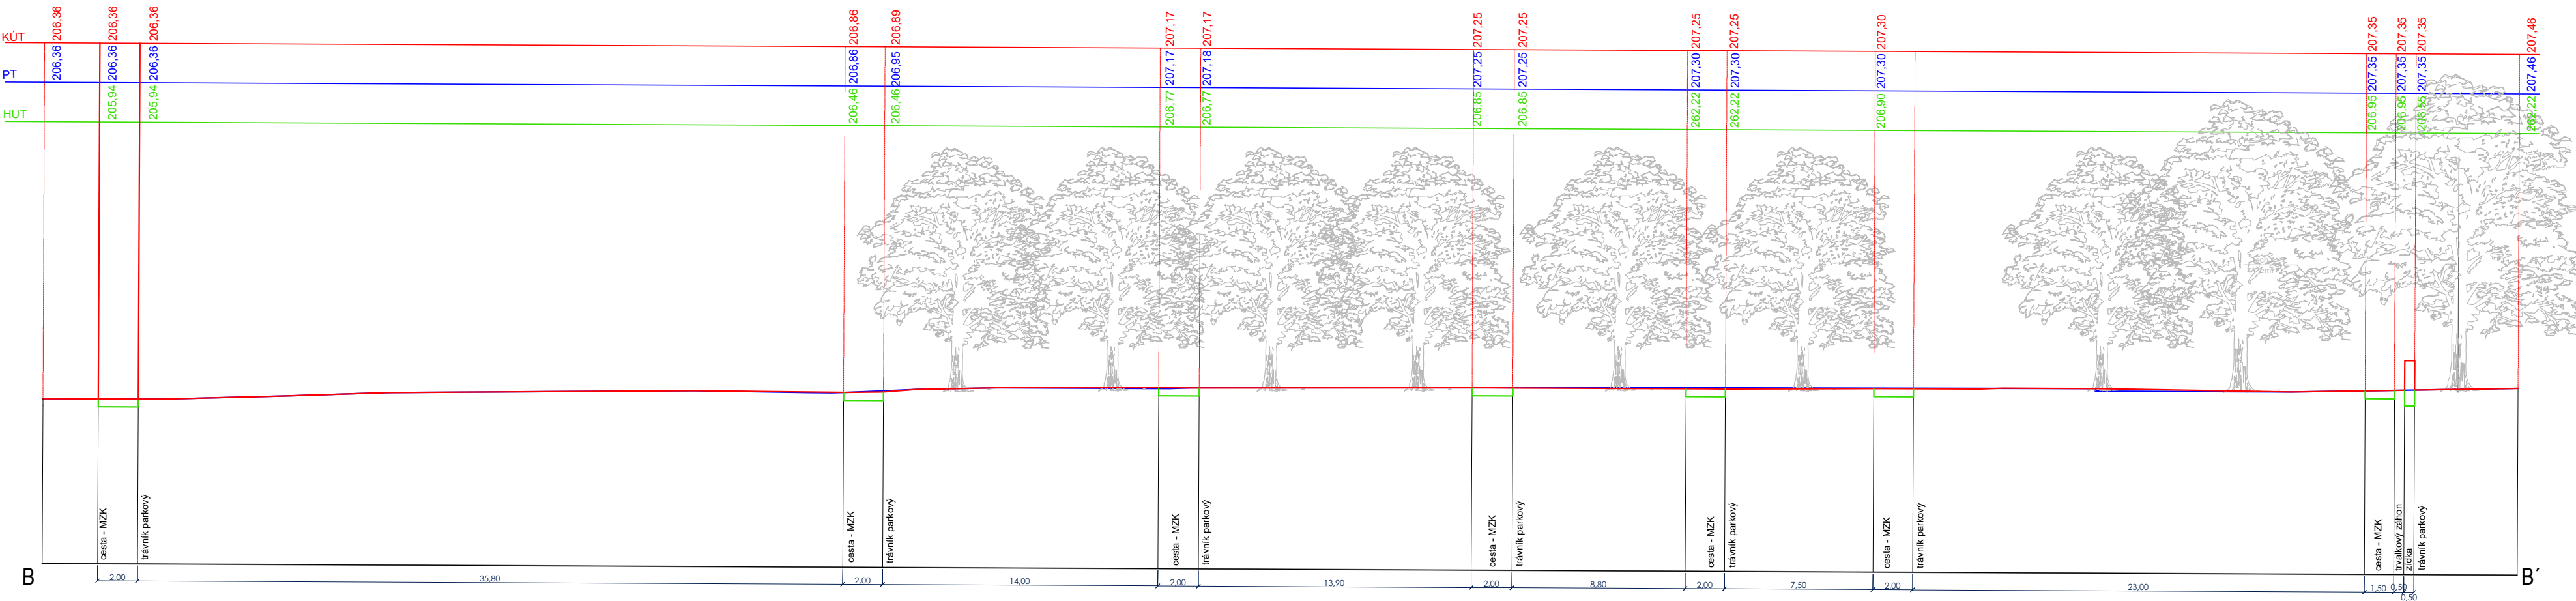

Řezové roviny+výškopis 1:1000

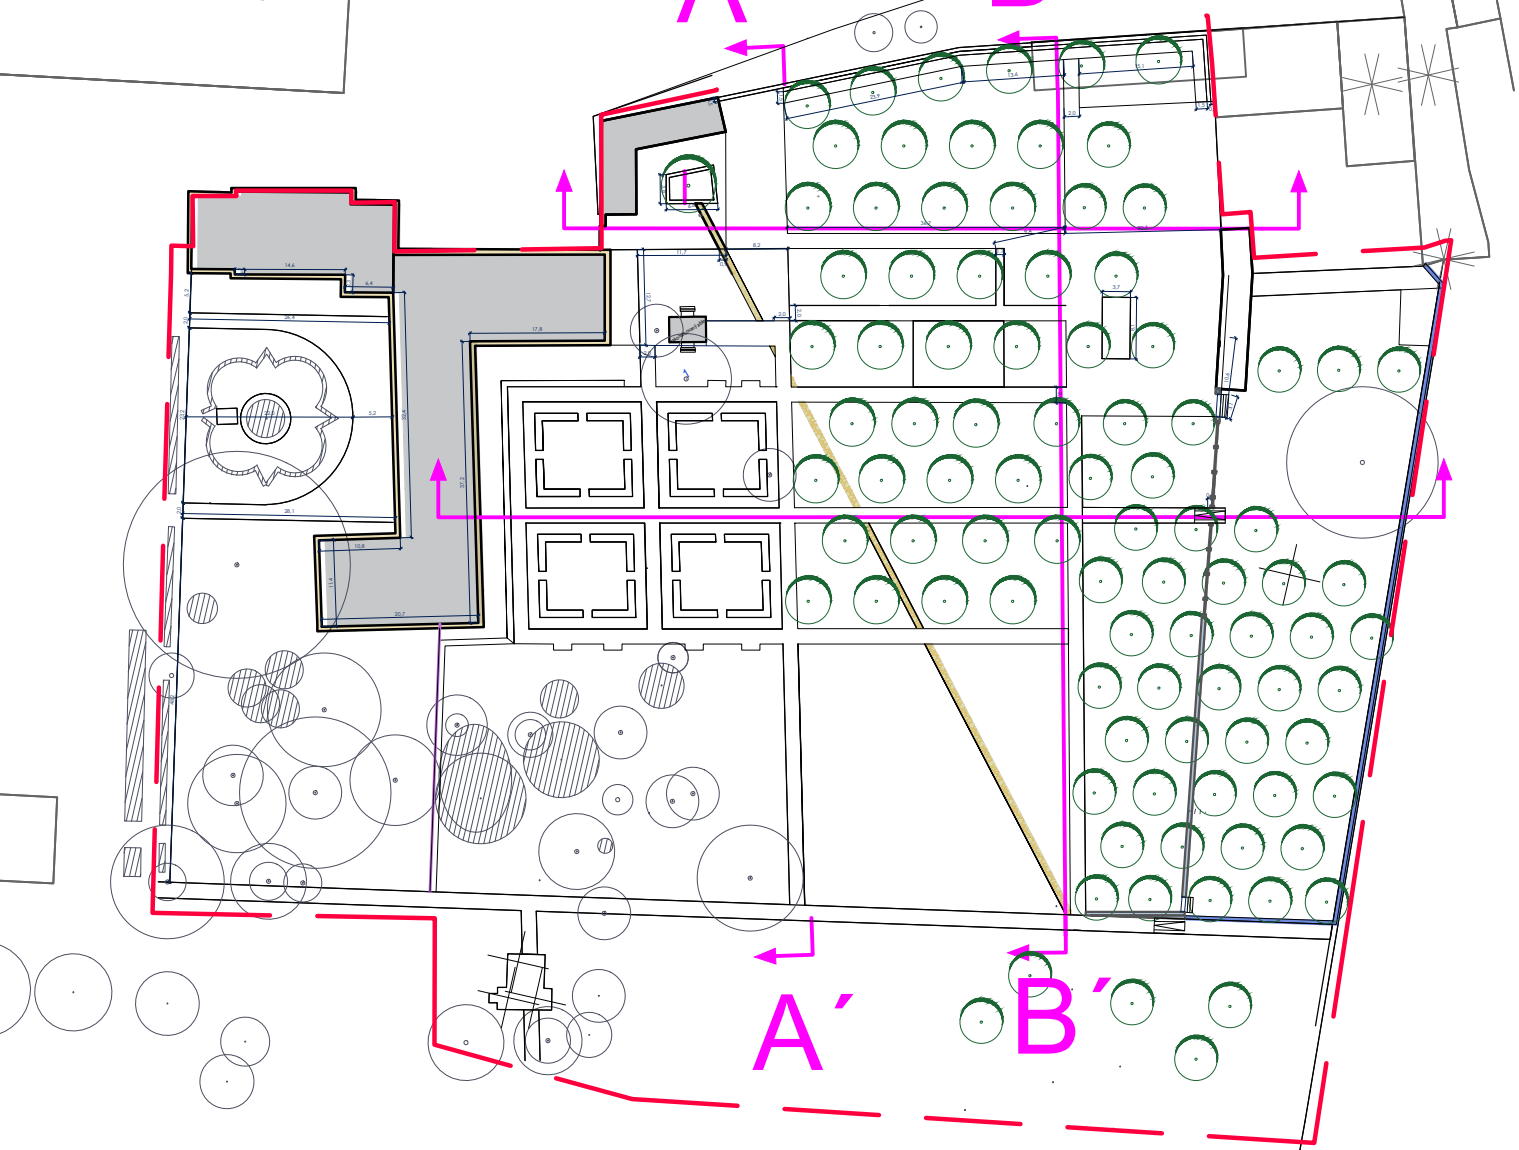

- LEGENDA
- hranice řešeného území
 -  terénní úpravy
 - řezy terénem
 - původní terén (PT)
 - konečná úprava terénu (KÚT)
 - hrubá úprava terénu (HÚT)



AKCE:	OBNOVA ZÁMECKÉ ZAHRADY V KLADRUBECH NAD LABEM		
VÝKRES:	Řez A,B řezové roviny+výškopis		
OBJEDNATEL:	Národní hřebčín Kladruby nad Labem		
ZODP. PROJEKTANT:	doc. Ing. Přemysl Krejčířík, Ph.D.	NÁVRH:	Ing. Kamila Krejčířková, Ph.D.
ZPRACOVÁNÍ:	Ing. Monika Ondrážková, Ing. Daniela Plandorová		
DATUM:	07/2020	STUPEŇ:	DPS
MĚŘÍTKO:	1:250, 1:1000	ČÍSLO VÝKRESU:	D.2.1

