




Řez C C' 1:400

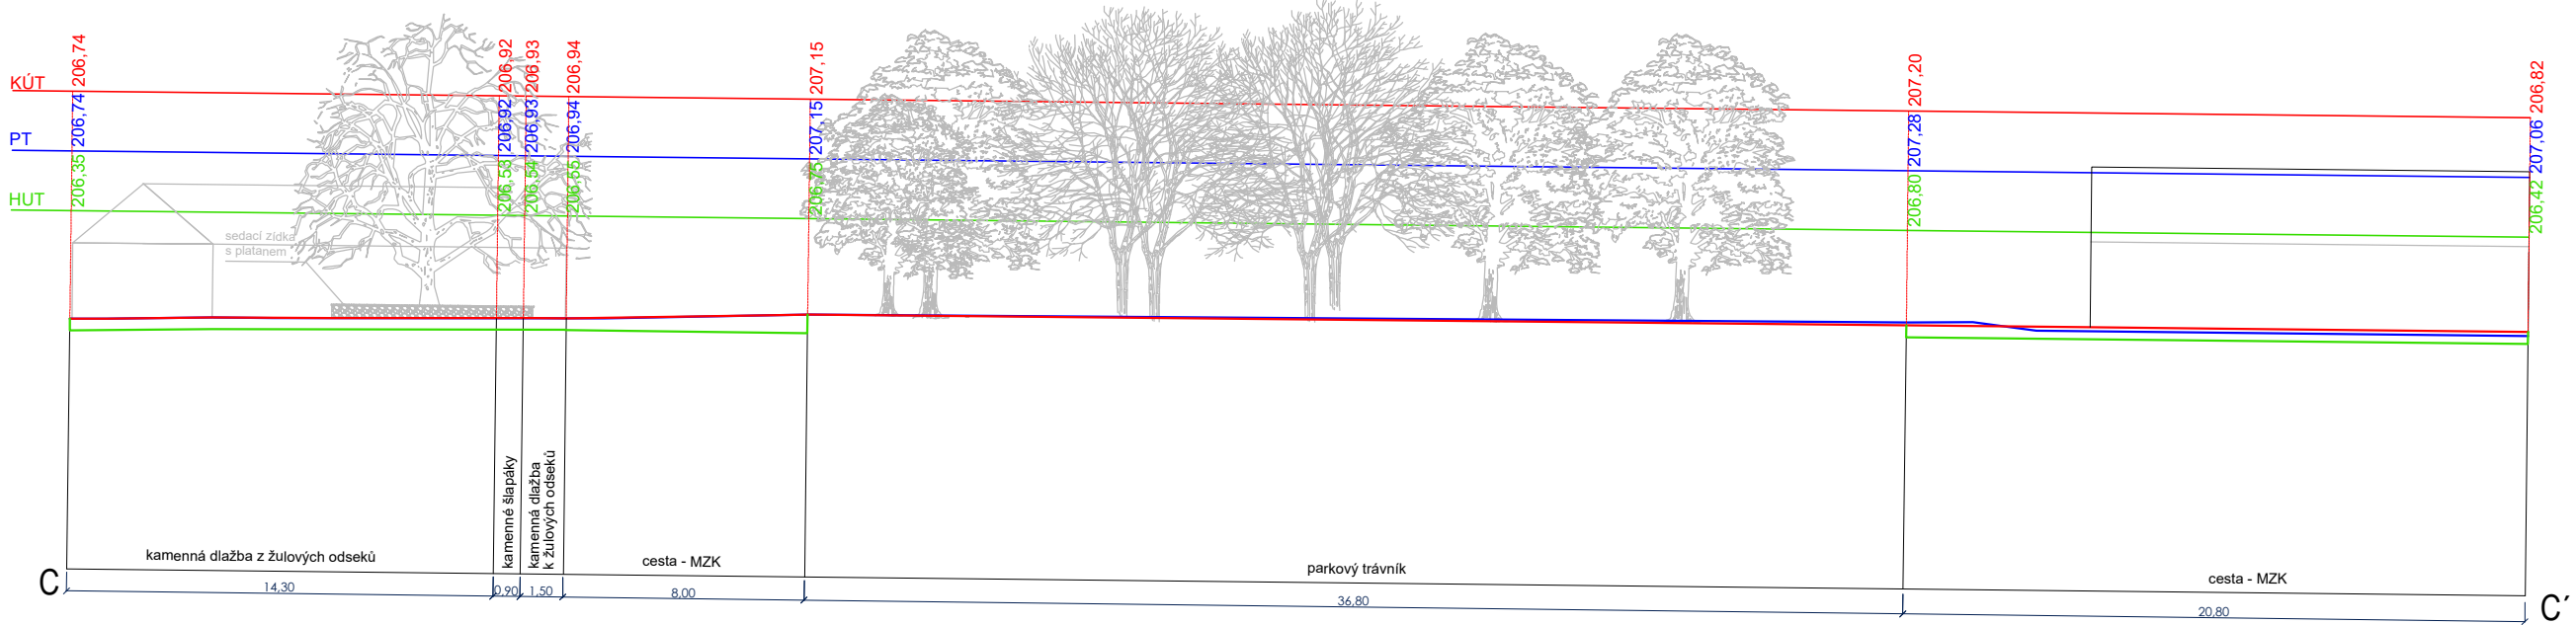


Řez D D' 1:400

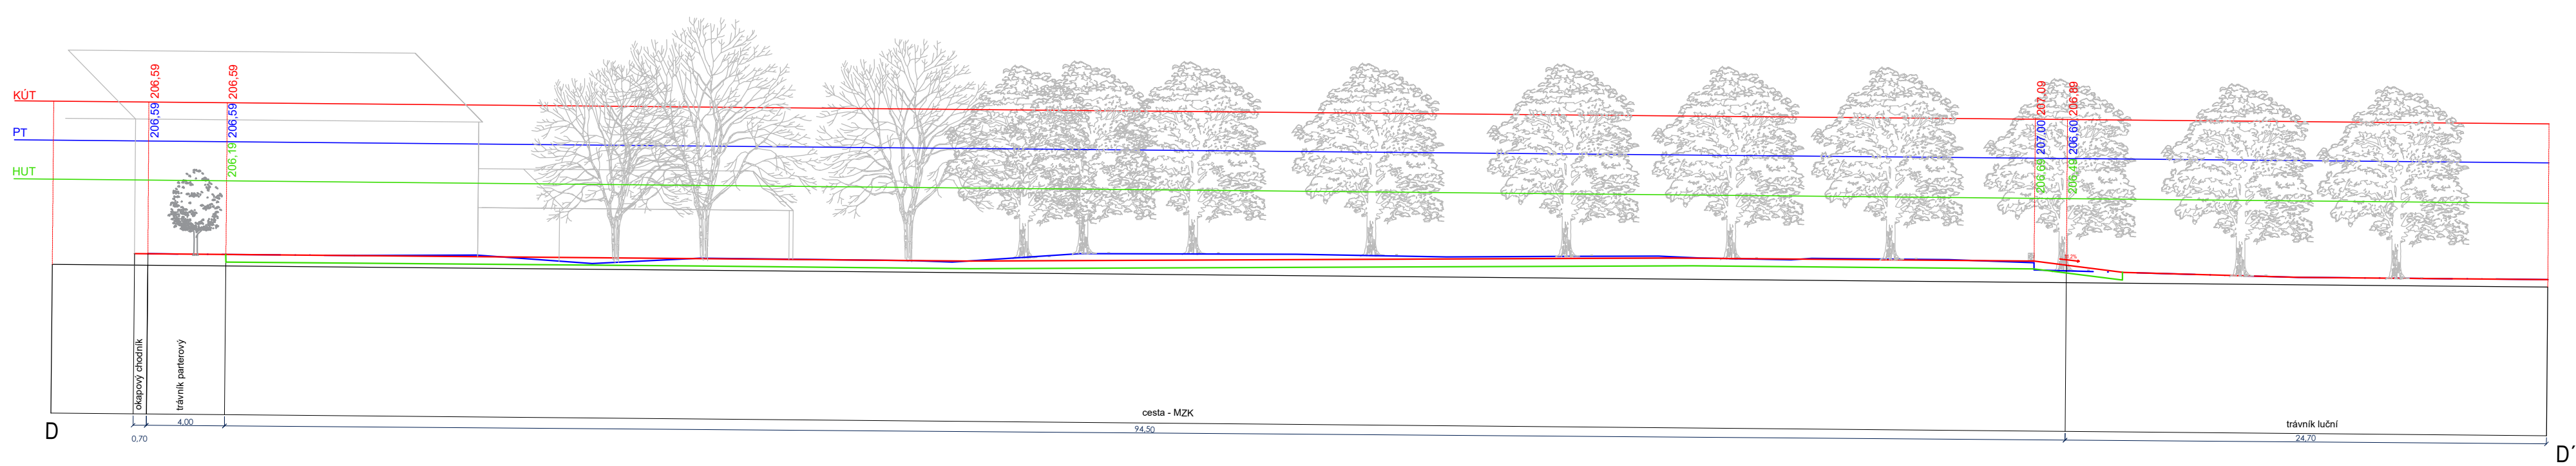

Řezové roviny+výškopis 1:1000

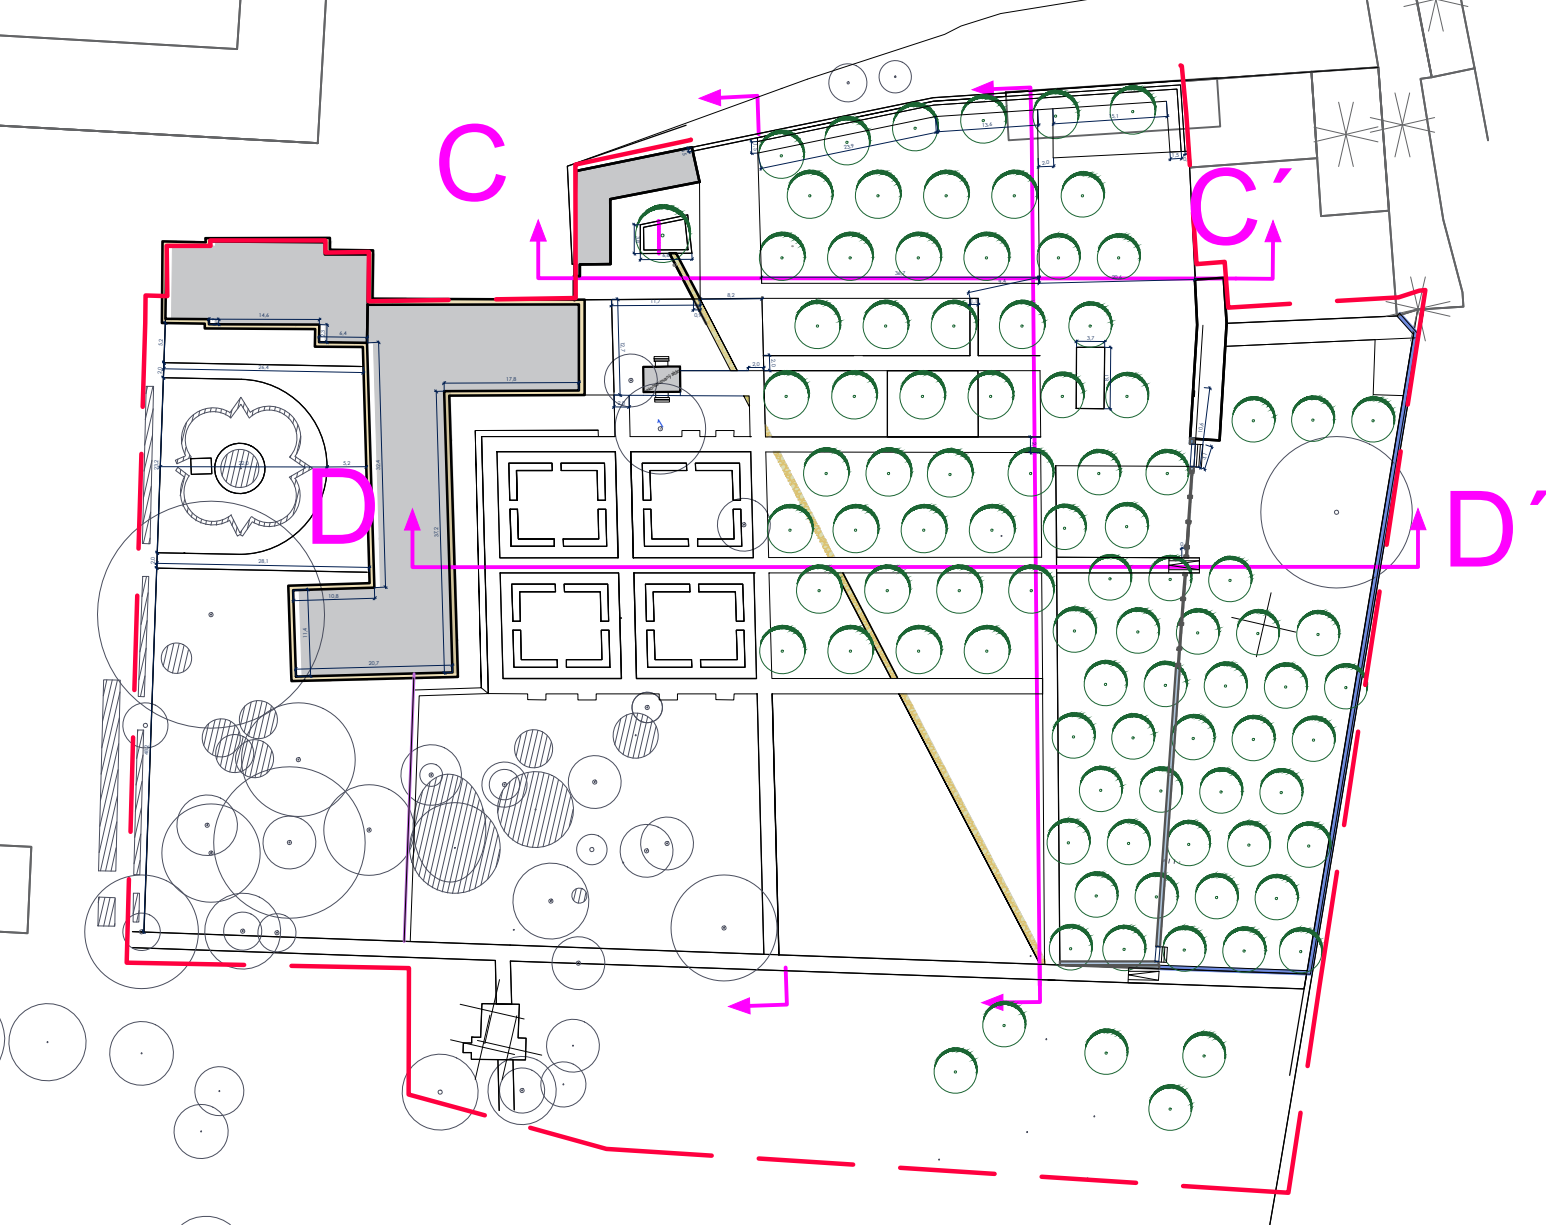

LEGENDA

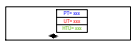- hranice řešeného území
-  terénní úpravy
- řezy terénem
- původní terén (PT)
- konečná úprava terénu (KÚT)
- hrubá úprava terénu (HÚT)



AKCE:	OBNOVA ZÁMECKÉ ZAHRADY V KLADRUBECH NAD LABEM		
VÝKRES:	Řez C, D řezové roviny+výškopis		
OBJEDNATEL:	Národní hřebčín Kladruby nad Labem		
ZODP. PROJEKTANT:	doc. Ing. Přemysl Krejčířik, Ph.D.	NÁVRH:	Ing. Kamila Krejčířiková, Ph.D.
ZPRACOVÁNÍ:	Ing. Monika Ondráčková, Ing. Daniela Plandorová		
DATUM:	07/2020	STUPEŇ:	DPS
MĚŘÍTKO:	1:250, 1:1000	ČÍSLO VÝKRESU:	D.2.2

