PF8 ř.km 1.268

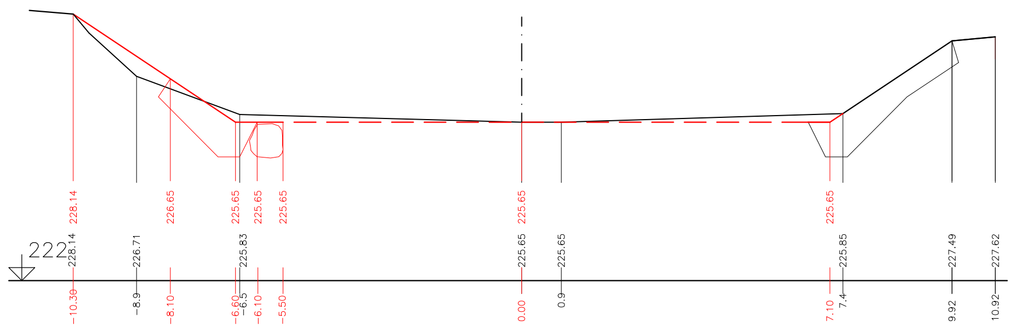

PF9 ř.km 1.297

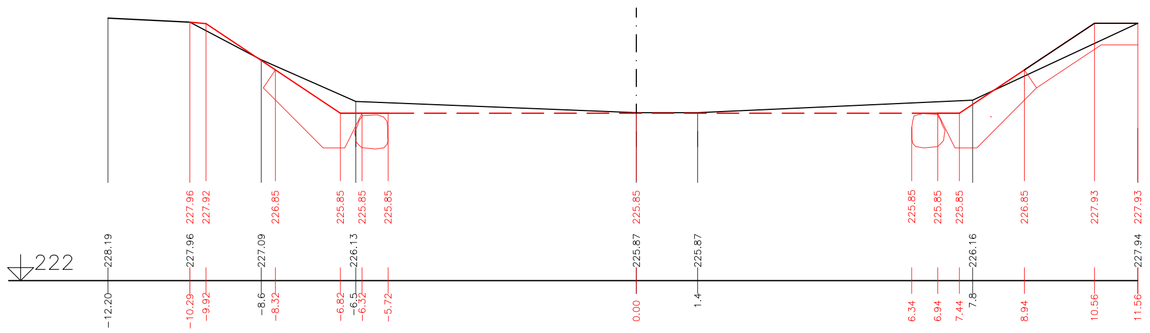

PF10 ř.km 1.317

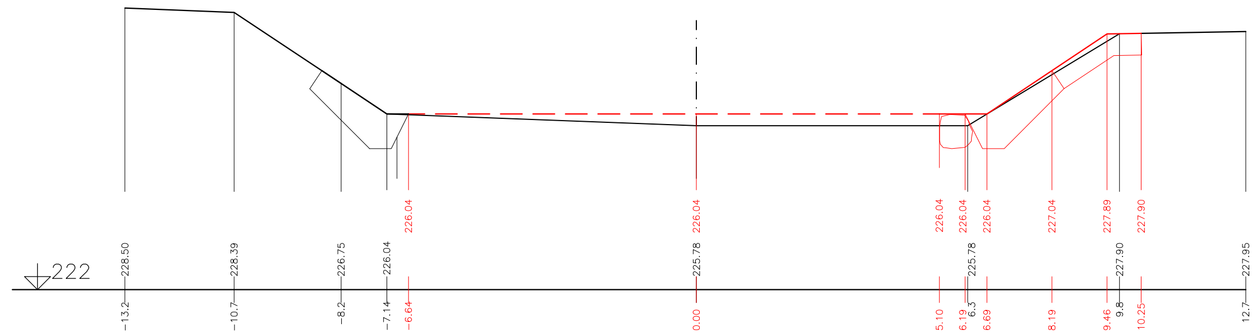

PF11 ř.km 1.337 – BALVANITÝ PÁS

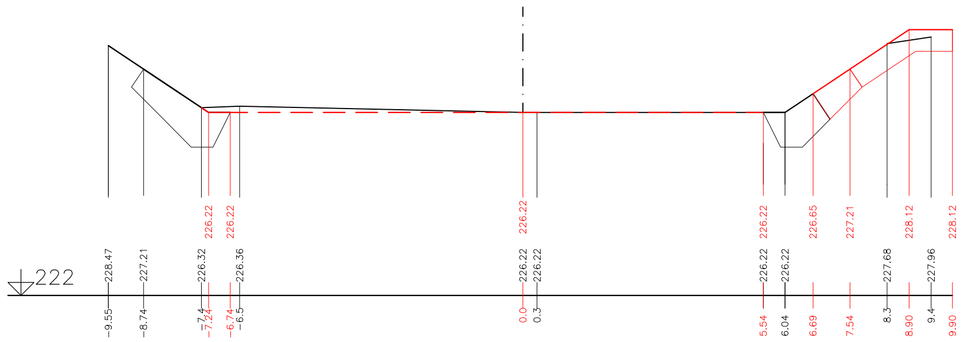

PF12 ř.km 1.361

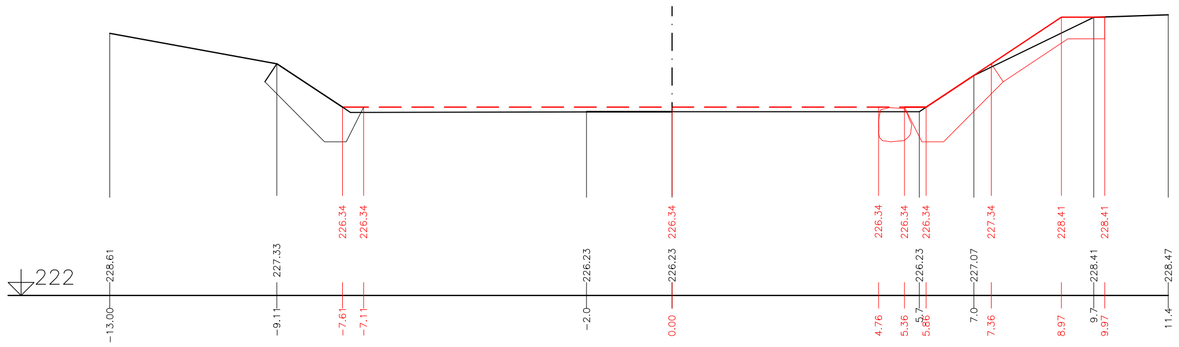

PF13 ř.km 1.380 – STABILIZAČNÍ PRÁH

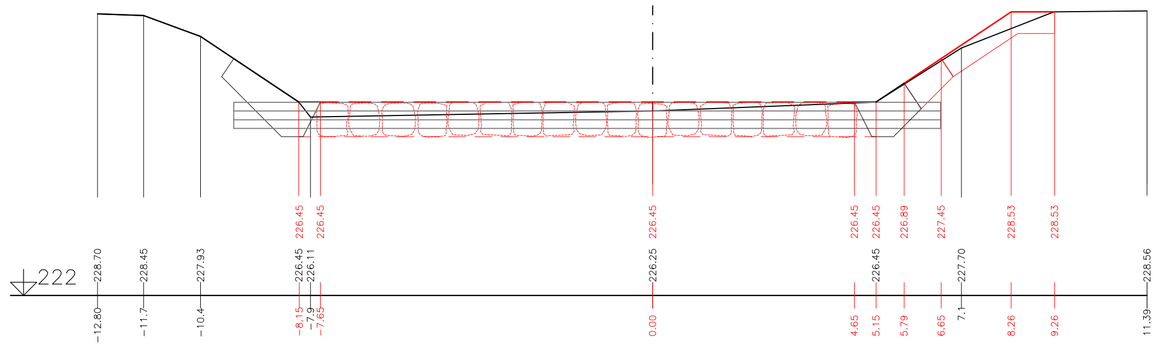

PF14 ř.km 1.383 – STABILIZAČNÍ PRÁH

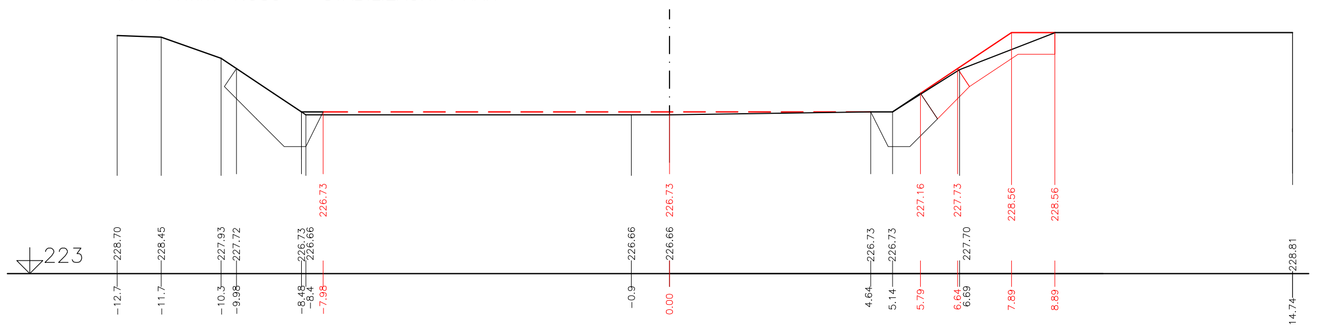

PF15 ř.km 1.396

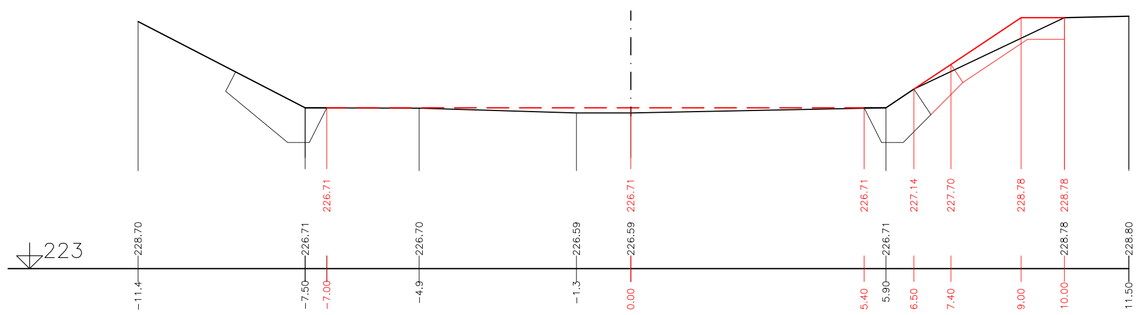

PF16 ř.km 1.401

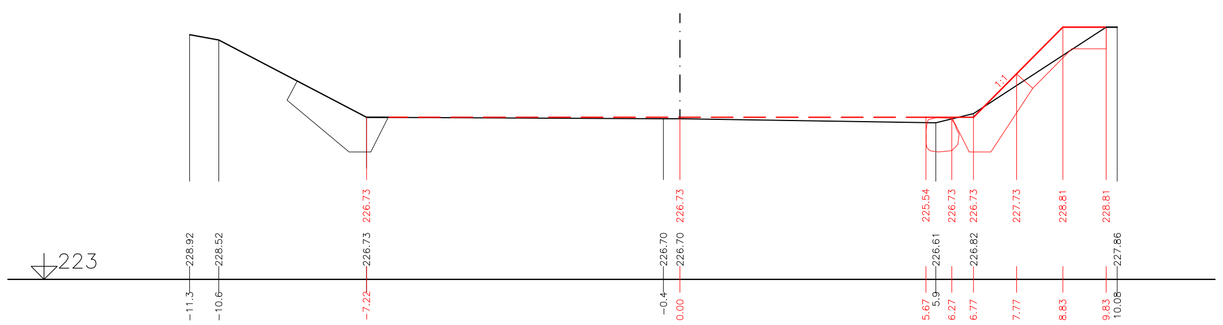

PF17 ř.km 1.421

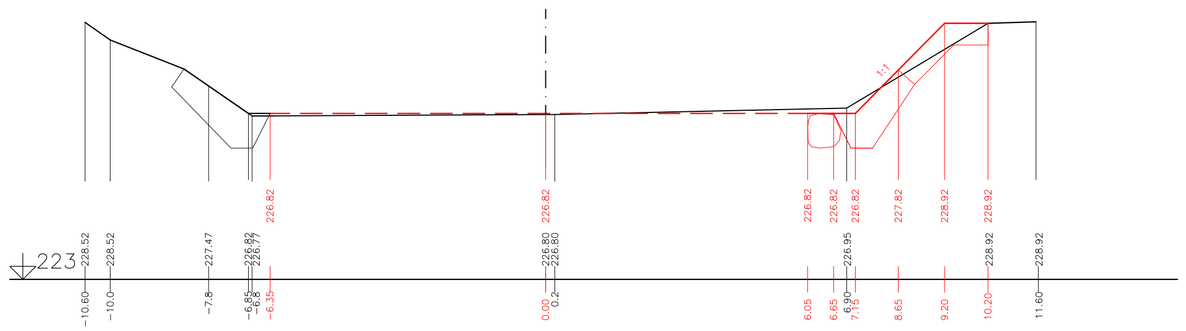

Výškový systém: Balt p. v.
Souřadnicový systém: JTSK

Povodí Odry státní podnik oddělení projekce Varenská 49, 701 26 Ostrava 1 tel. 596 657 111	PROJEKTANT: Ing. Aneta Samková ZODPOVĚDNÝ PROJEKTANT: Ing. Dalibor Rajnoch VEDOUCÍ ODDĚLENÍ: Ing. Dalibor Rajnoch VEDOUCÍ ODBORU: Ing. Jiří Skalník	SOUPRAVA
VT Vidnávka, Vidnava km 1,040 – 1,500 PŠ 09/2024 Příčné řezy (PF8 – PF17)		DATUM: březen/2025 POČET A4: 8 MĚŘÍTKO: 1: 1000/100 STUPEŇ: DPS ARCHIVNÍ ČÍSLO: 5/25
INVESTOR: Povodí Odry, státní podnik		ČÍSLO PŘÍLOHY:
OBEC: Vidnava	STAVEBNÍ ÚŘAD: Jeseník	D.1.1.3.4