




PUDORYS

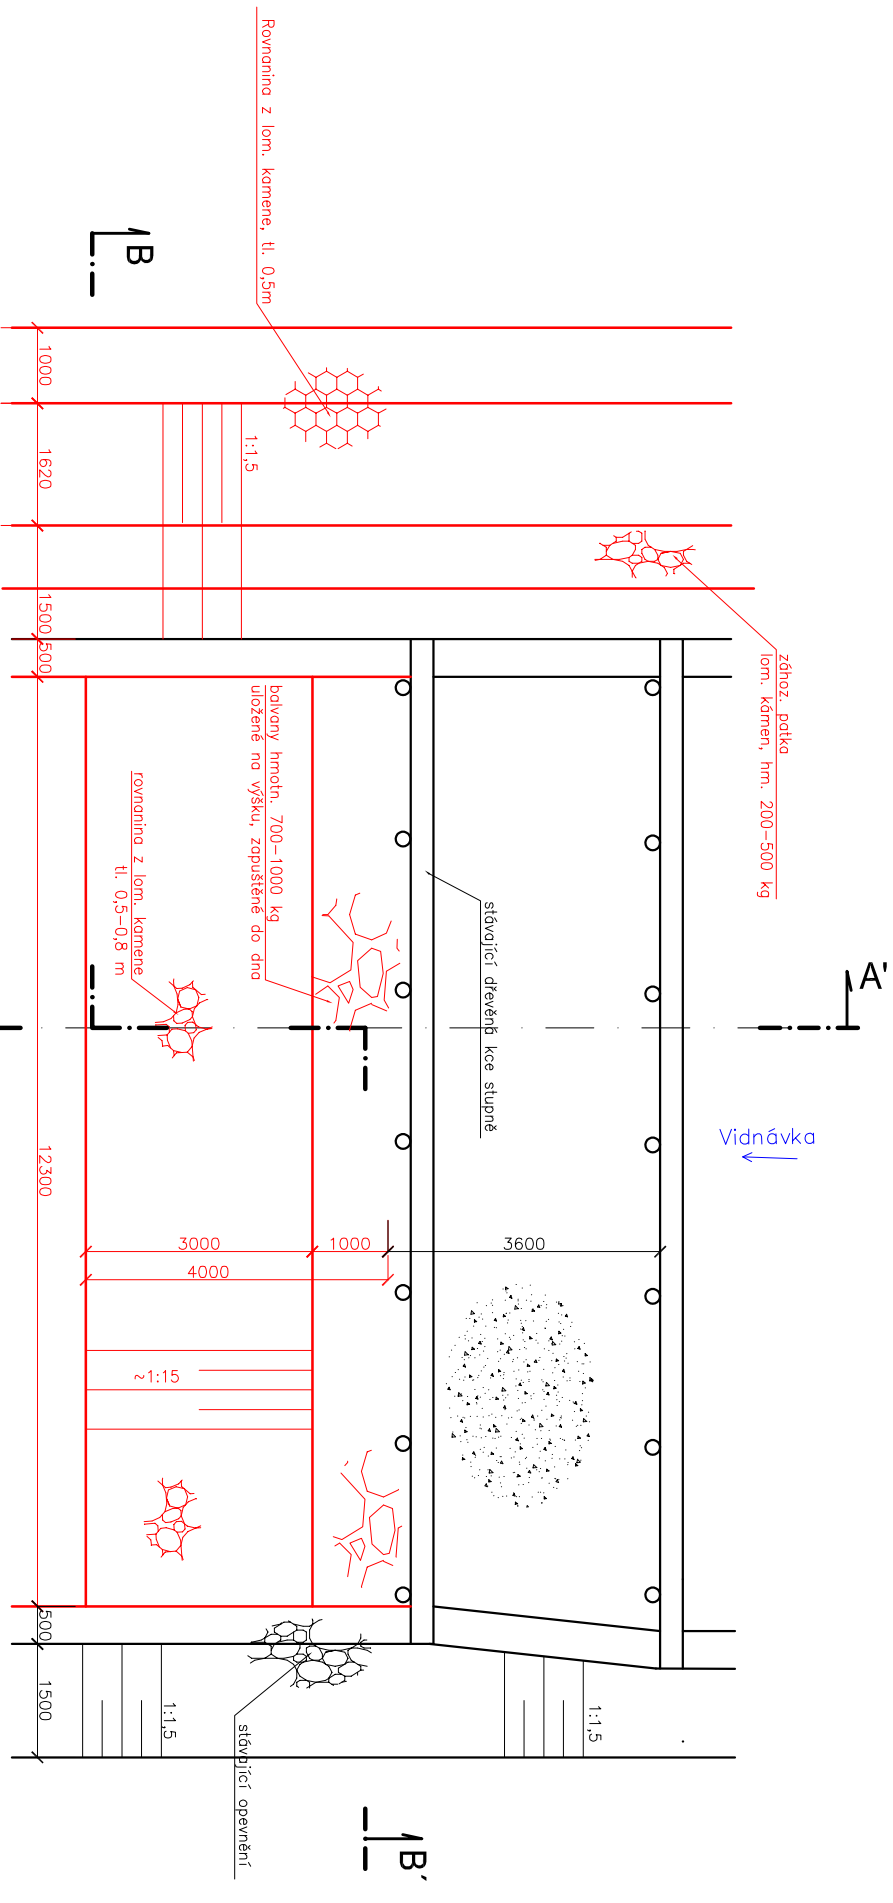

ŘEZ A-A'

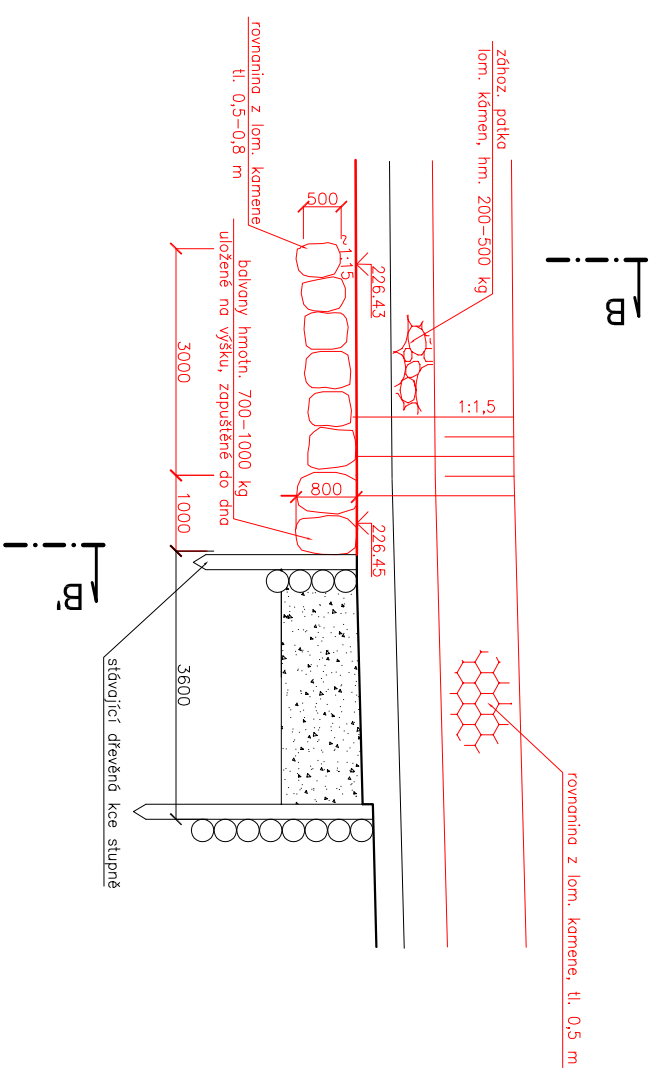


ŘEZ B-B'

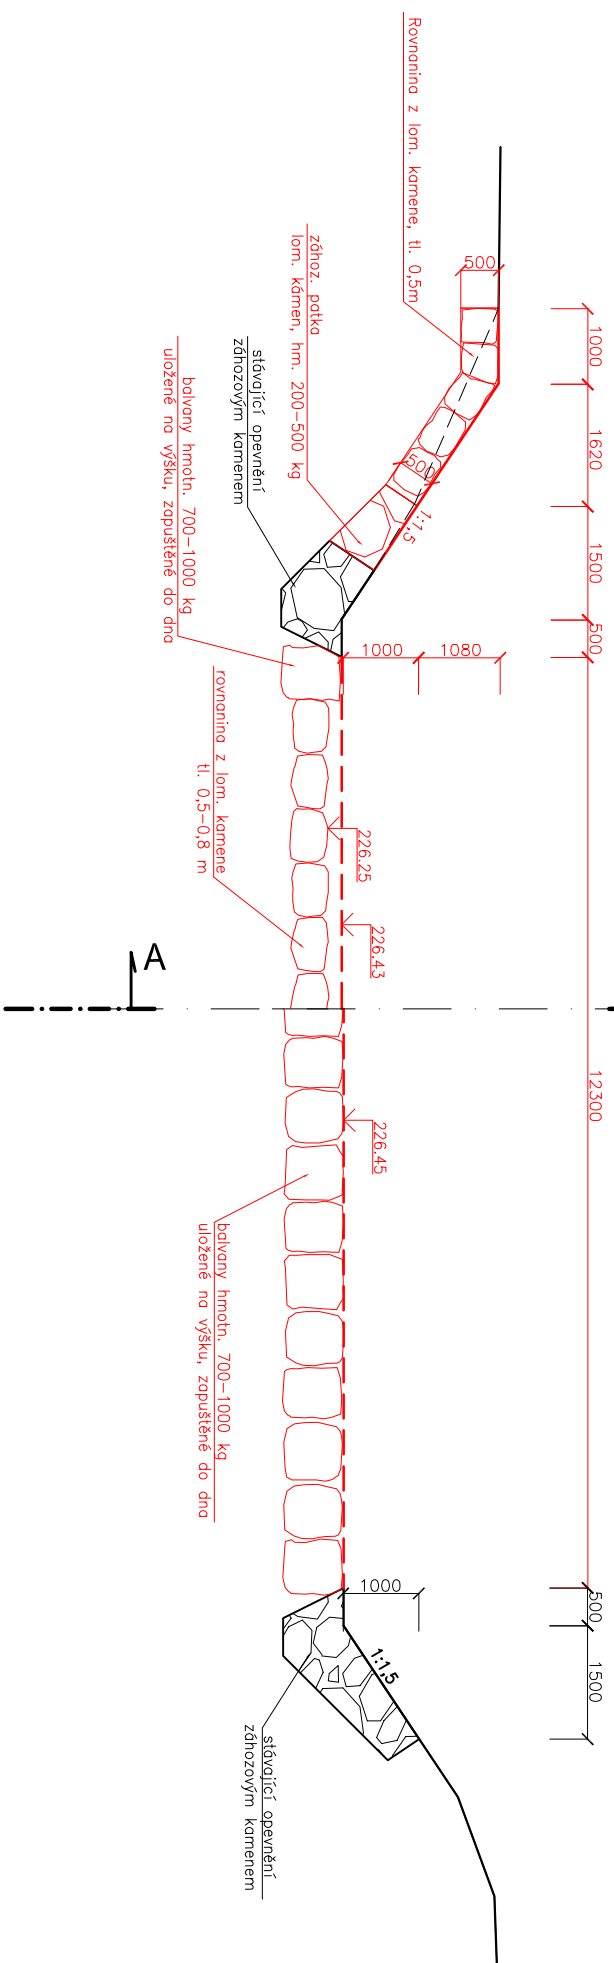

Výškový systém: Balt p. v.

Souřadnicový systém: JTSK

		PROJEKTANT: Ing. Aneta Samková		SOUPRAVA
oddělení projekce Varenská 49, 701 26 Ostrava 1 tel. 596 657 111		ZODPOVĚDNÝ PROJEKTANT: Ing. Dalibor Rajnoch		
Vidnavá, Vidnávkva km 1,040 – 1,500 PŘ 09/2024		VEDOUcí ODDĚLENÍ: Ing. Dalibor Rajnoch		
		VEDOUcí OBORU: Ing. Jiří Skalník		
		DATUM: březen/2025		
		POČET A4: 2		
		MĚŘÍTKO: 1: 100		
STUPEŇ: DPS		ARCHIVNÍ ČÍSLO: 5/25		ČÍSLO PŘÍLOHY:
INVESTOR: Povodí Odry, státní podnik		OBEC: Vidnavá		
OBEC: Vidnavá		STAVEBNÍ ÚŘAD: Jeseník		D.1.1.3.6.