



SITUAČNÍ VÝKRES
- PŘÍJEZD NA STAVENIŠTĚ
- LEVÝ BŘEH

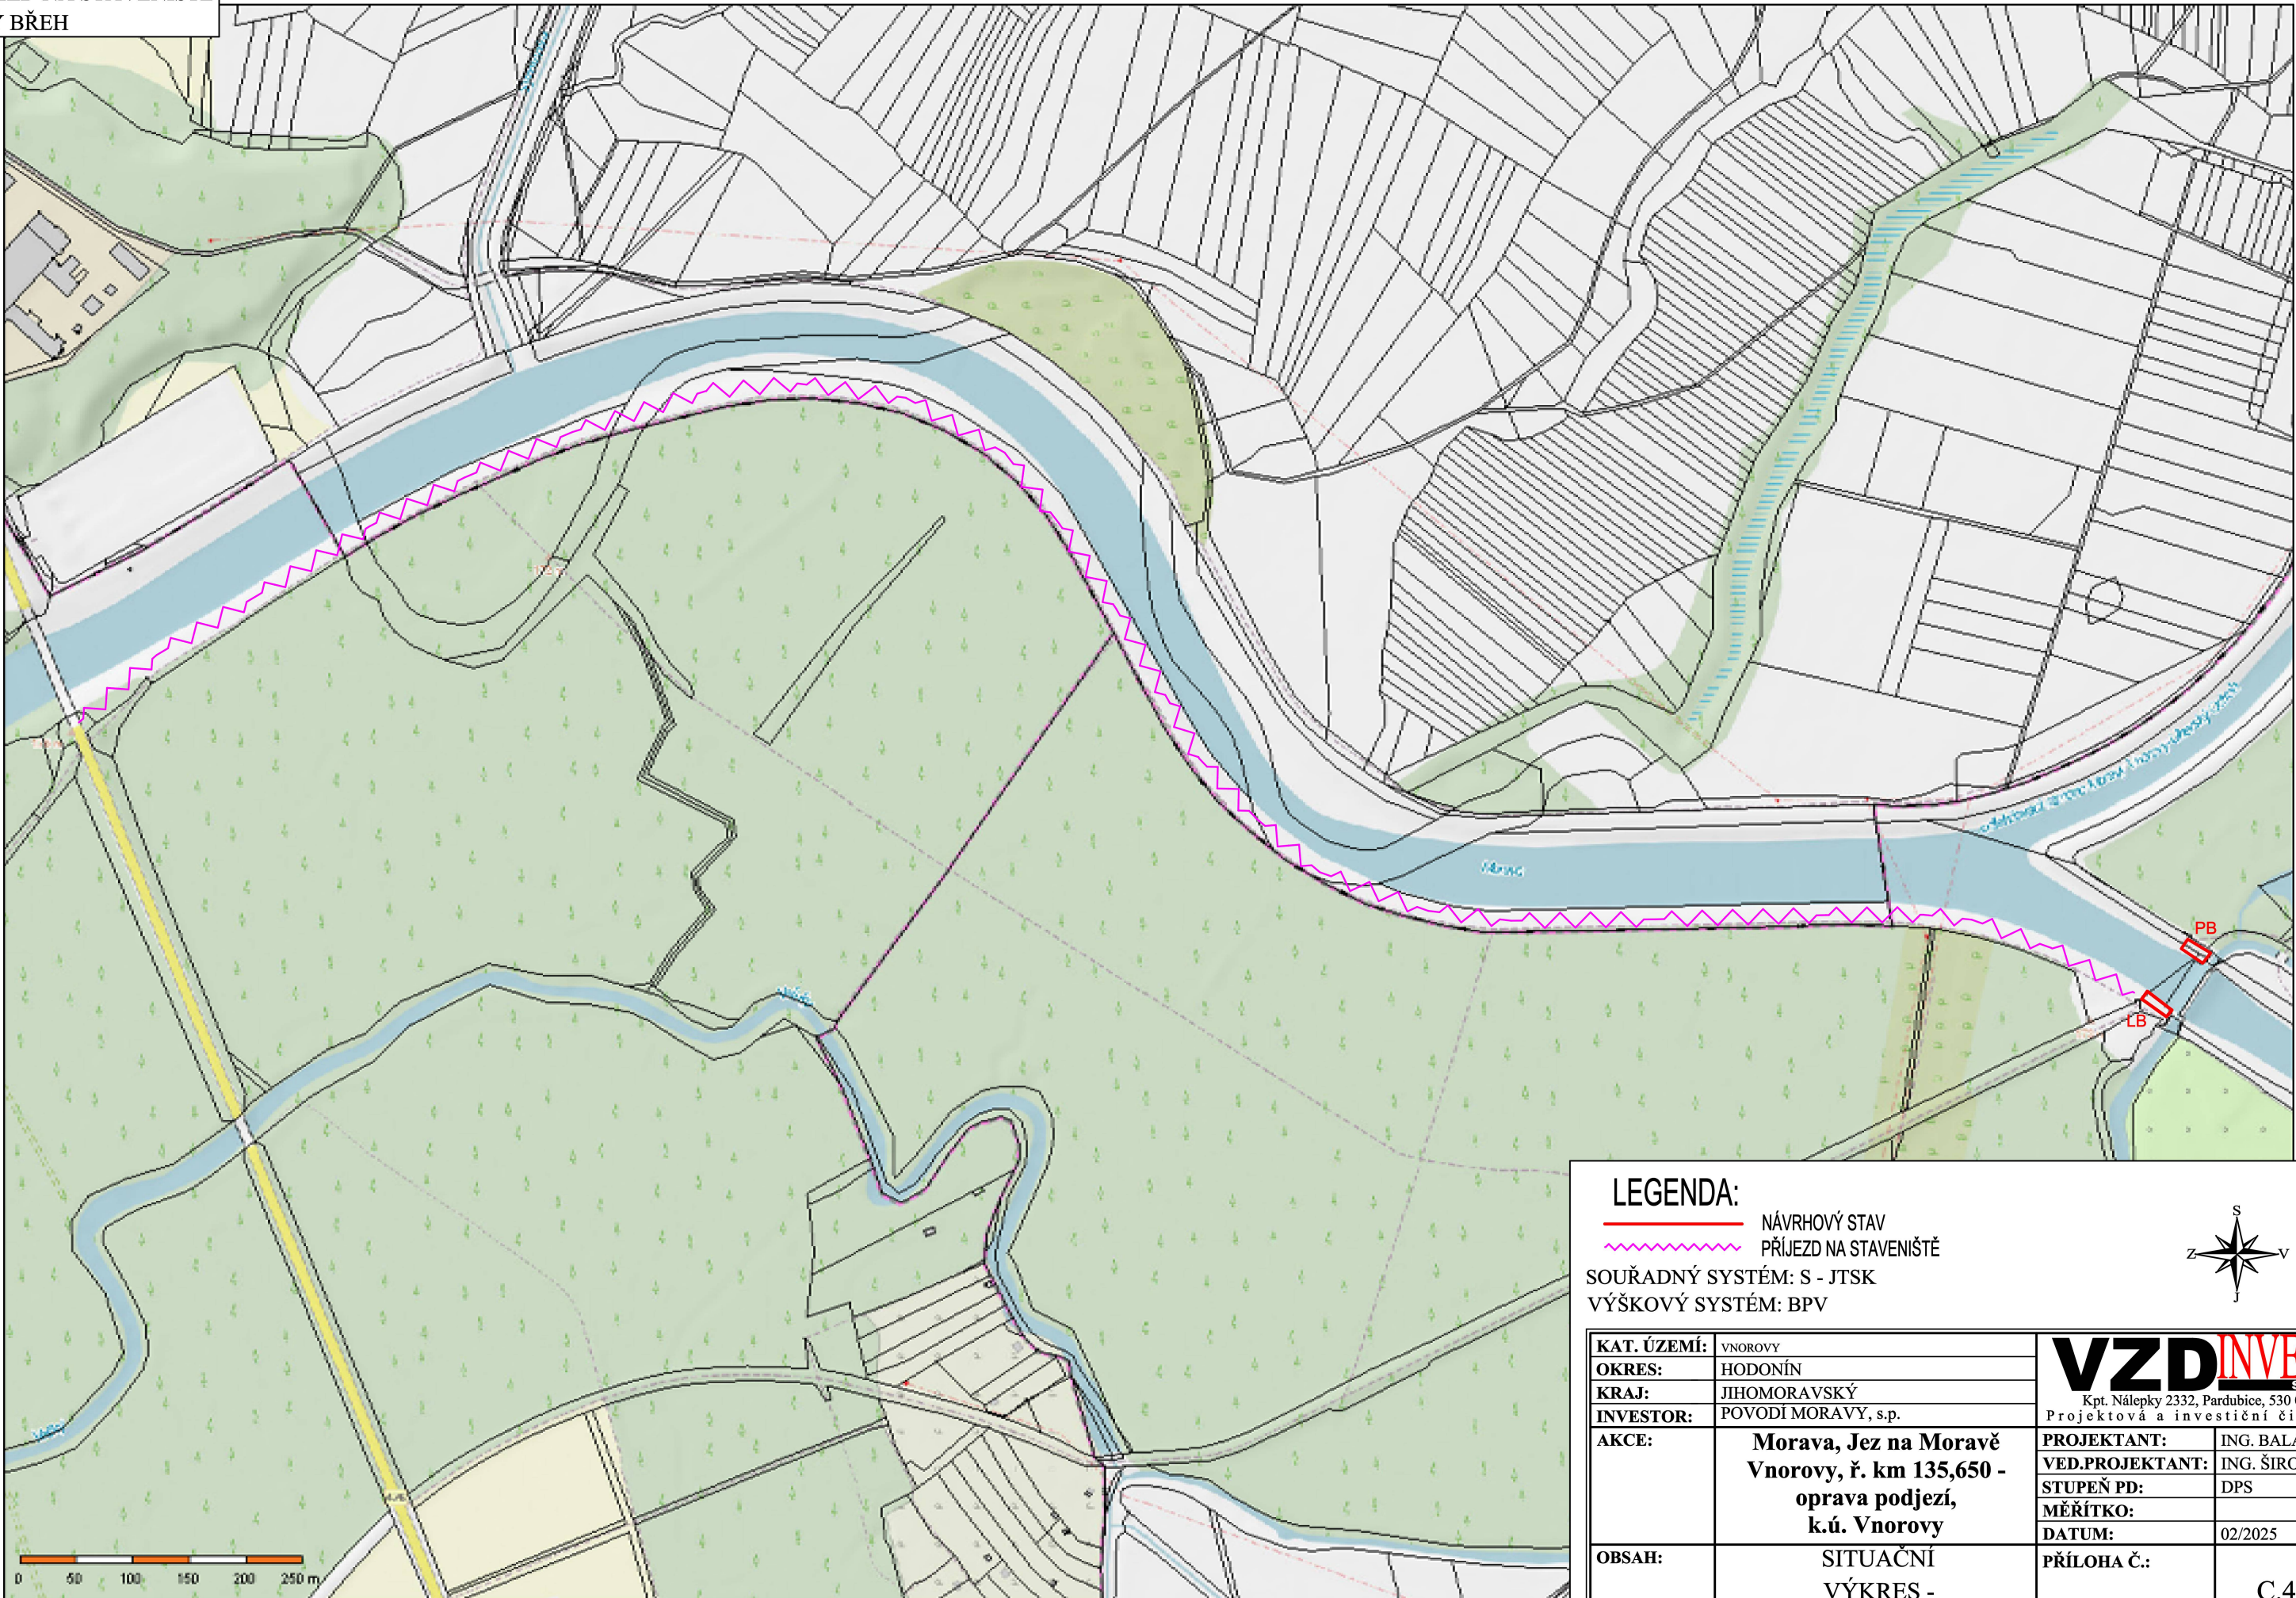

LEGENDA:
—— NÁVRHOVÝ STAV
~~~~ PŘÍJEZD NA STAVENIŠTĚ  
SOUŘADNÝ SYSTÉM: S - JTSK  
VÝŠKOVÝ SYSTÉM: BPV

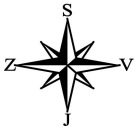

|             |                                                                                                |                                                                                             |                |
|-------------|------------------------------------------------------------------------------------------------|---------------------------------------------------------------------------------------------|----------------|
| KAT. ÚZEMÍ: | VNOROVY                                                                                        | <b>VZDINVEST</b><br>Kpt. Nálepky 2332, Pardubice, 530 02<br>Projektová a investiční činnost |                |
| OKRES:      | HODONÍN                                                                                        |                                                                                             |                |
| KRAJ:       | JIHOMORAVSKÝ                                                                                   |                                                                                             |                |
| INVESTOR:   | POVODÍ MORAVY, s.p.                                                                            | PROJEKTANT:                                                                                 | ING. BALÁŽOVIČ |
| AKCE:       | <b>Morava, Jez na Moravě<br/>Vnorovy, ř. km 135,650 -<br/>oprava podjezí,<br/>k.ú. Vnorovy</b> | VED.PROJEKTANT:                                                                             | ING. ŠÍROKÝ    |
|             |                                                                                                | STUPEŇ PD:                                                                                  | DPS            |
|             |                                                                                                | MĚŘÍTKO:                                                                                    |                |
|             |                                                                                                | DATUM:                                                                                      | 02/2025        |
| OBSAH:      | SITUAČNÍ<br>VÝKRES -<br>PŘÍJEZD - LB                                                           | PŘÍLOHA Č.:                                                                                 | C.4.1          |