

KRAJ:
KATASTRÁLNÍ ÚZEMÍ:
PARCELY:

ZLÍNSKÝ
ÚSTÍ U VSETÍNA
1588/1

SROVNÁVACÍ ROVINA:

STÁVAJÍCÍ LEVÝ BŘEH:

STÁVAJÍCÍ PRAVÝ BŘEH:

TERÉN V OSE:

HLADINA:


NIVELETA DNA:

PŘÍČNÉ ŘEZY:

STANIČENÍ

SKLONOVÉ POMĚRY:

SMĚROVÉ POMĚRY:

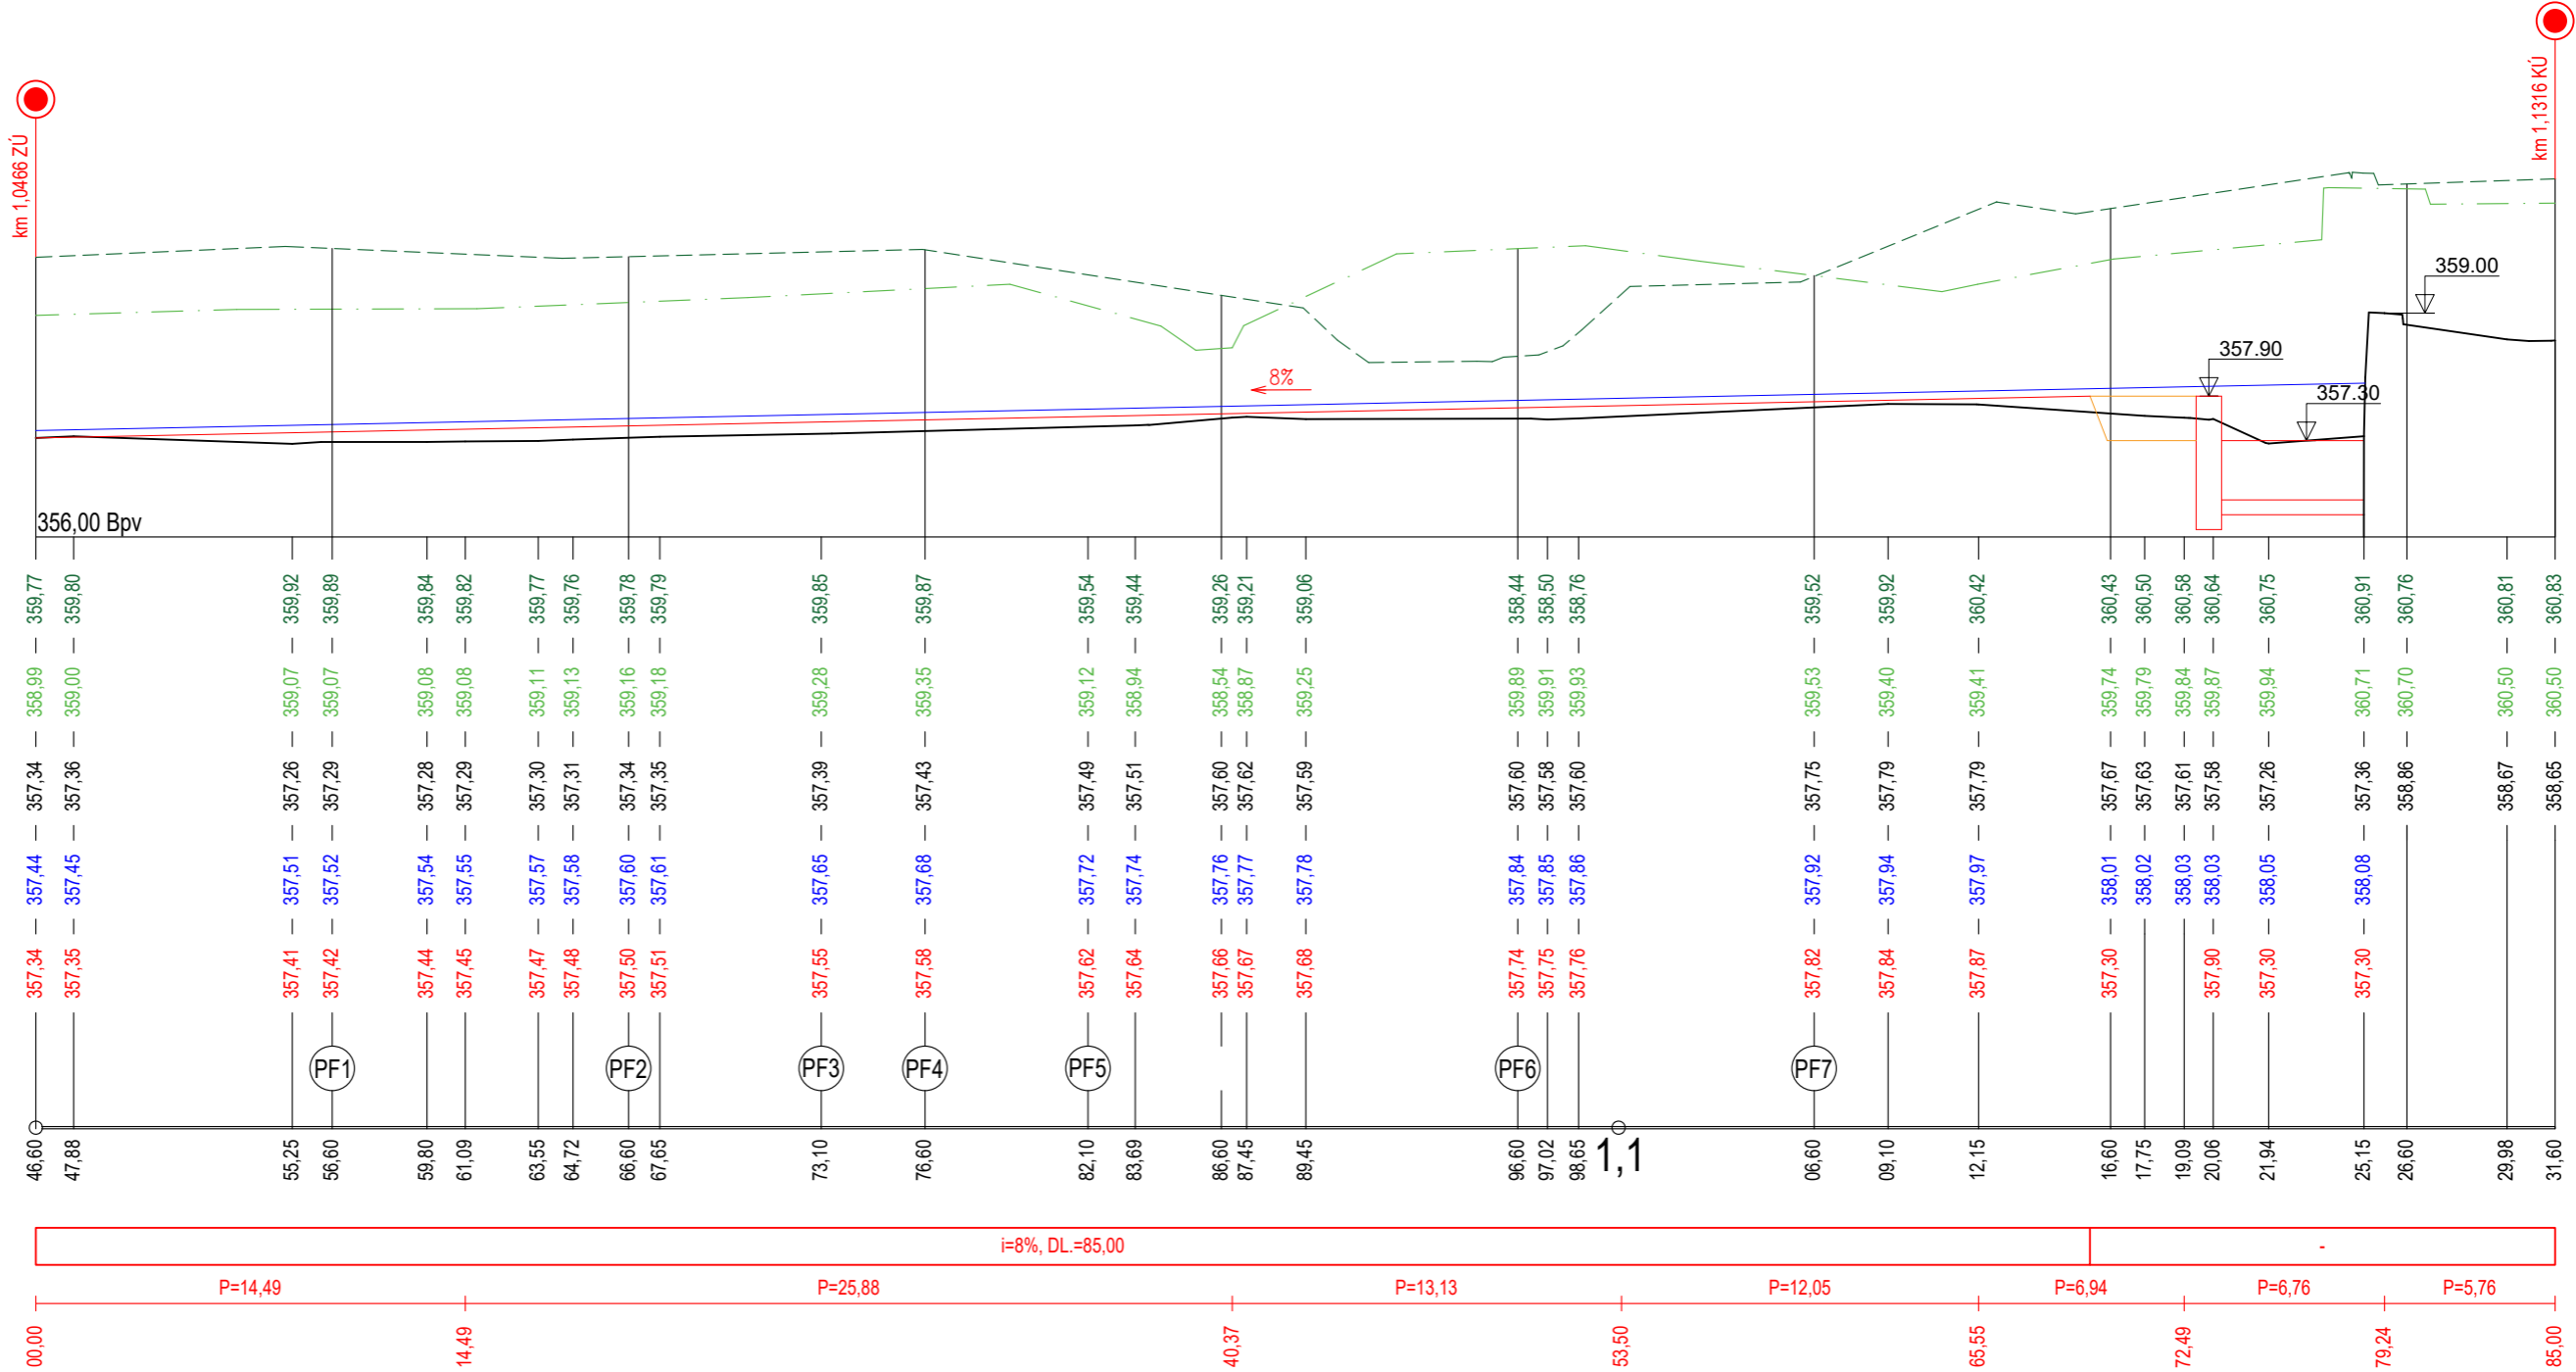

| | | | | |
|---|--------------------|----------------------|---------------------|--------------------|
|  | Odpovědný řešitel | Zpracovatel podkladů | Kreslil | Prověřil |
| | Ing. Jaroslav Gric | Ing. K. Petruželová | Ing. K. Petruželová | Ing. Jaroslav Gric |
| Objednatel: Povodí Moravy, s.p., Dřevařská 932/11, 602 00 Brno | | | | |
| Název zakázky: Senice – Ústí, Leskovec, ř. km. 1,050 – 1,120; 3,220 – 3,320 | | | Stupeň | DPS |
| | | | Formát | 2xA4 |
| | | | Datum | 08/2025 |
| Část: | SO01 - stupeň Ústí | | Číslo zakázky | 25 7029 |
| Název přílohy: | Podélný profil | | Měřítko | 1:250/100 |
| | | | Číslo přílohy | D.1.3 |
| | | | Číslo výtisku | |