


Půdorys

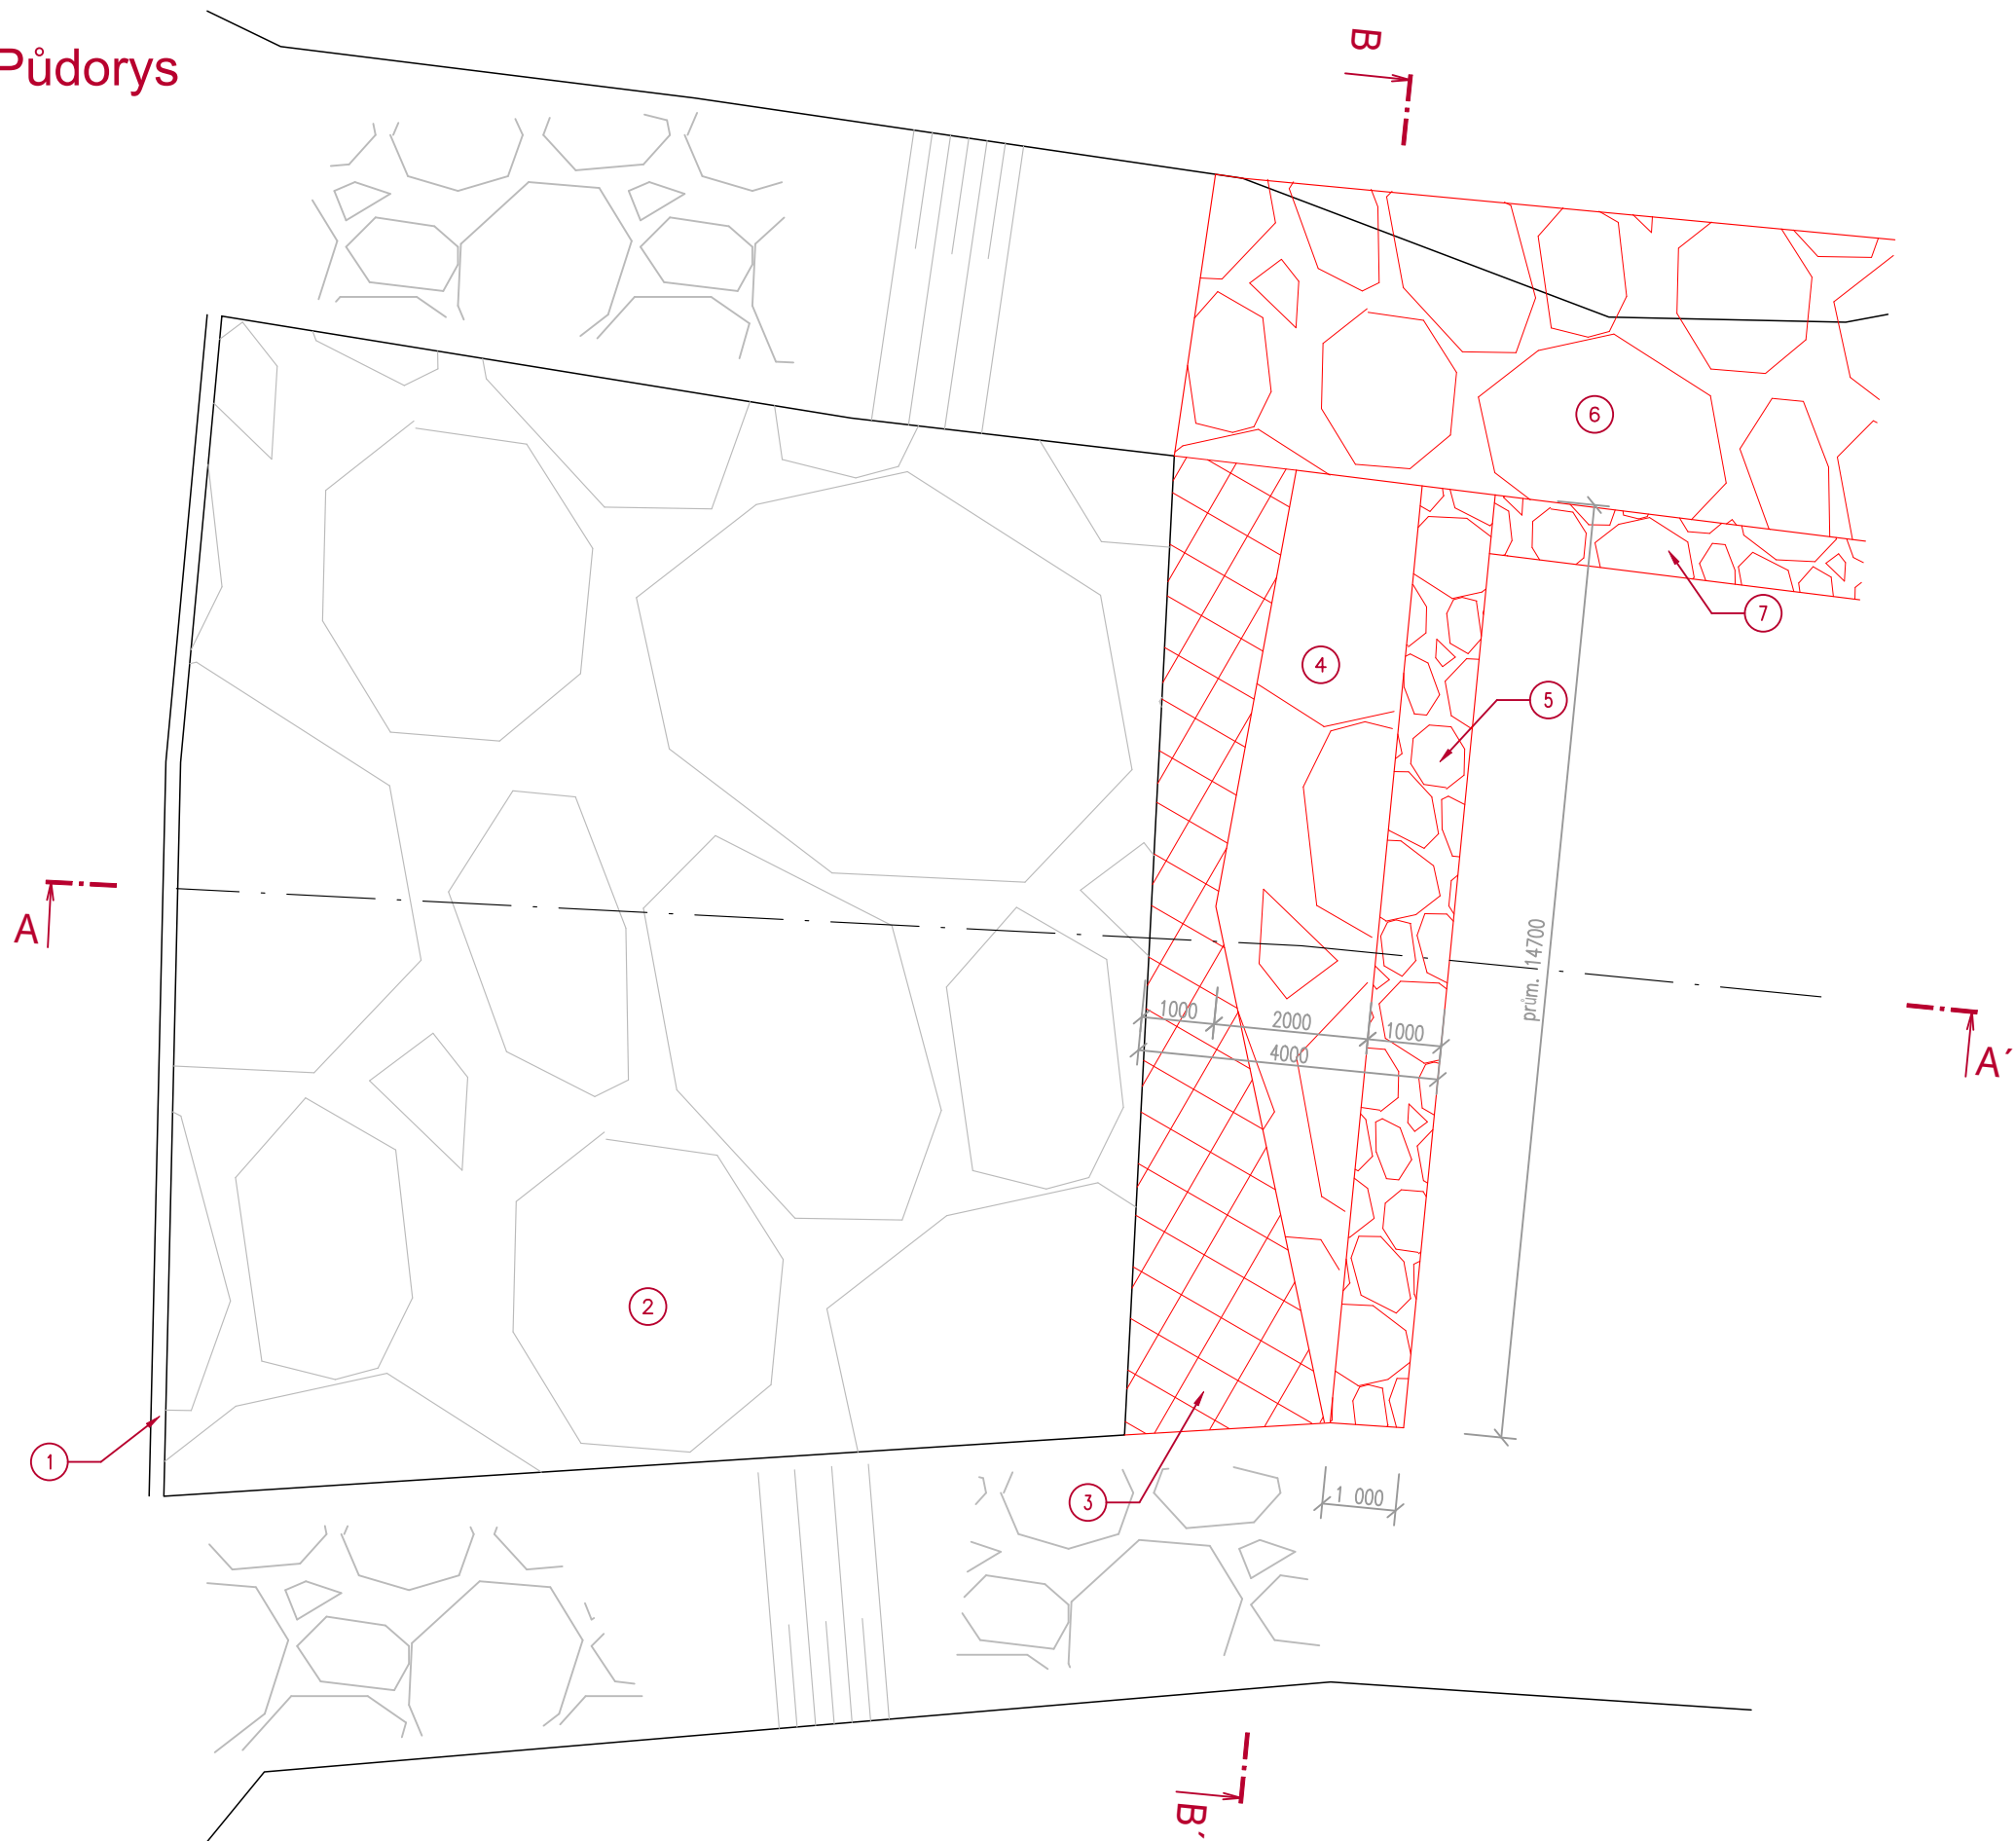


POPIS STAVEBNÍCH ÚPRAV


- Balvanitý skluz je shora ohraničen štětovou stěnou. Ze spodní části skluzu byly částečně rozplaveny balvany.
- Oprava tělesa skluzu bude provedena od ř. km 3,3149, kde bude v celé šířce provedeno rozebrání na délku 1 m a průměrně na délku 2 m bude provedeno doplnění balvanitého skluzu. Celkem bude tedy provedena oprava v délce 3 m, což činí 17,3 % z celkové plochy skluzu.
- Skluz bude doplněn lomovými kameny o hmotnosti 500 - 1000 kg, které budou sazeny na štět. Tloušťka skluzu bude 0,7 m.
- Skluzová plocha bude zakončena v úrovni dna zavazovacím pasem z těžkého lomového kamene o šířce 1m a minimální hloubce 1 m. Zavazovací pas končí v ř. km 3,3108.
- Pod balvanitým skluzem bude vytvořena tůňka o hloubce min. 15 cm, boky tůňky budou opatřeny mezerami pro úkryt ryb a vodních živočichů.

LEGENDA

- 1 - stávající larsenova stěna
- 2 - stávající část balvanitého skluzu - bez oprav
- 3 - rozebrání poškozené spodní části skluzu na délku 1 m, v celé šířce
- 4 - doplnění skluzu v délce 2 metrů, v celé šířce
- 5 - zavazovací pas z těžkého lomového kamene, šířka 1 m, hloubka min. 1 m
- 6 - opevnění levého břehu
- 7 - zapuštěná patka z LK

Řez A - A'

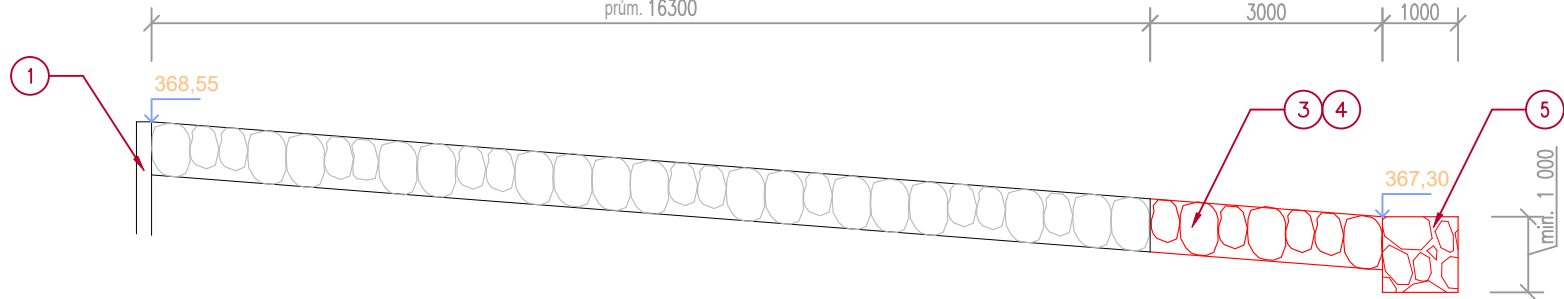

	Odpovědný řešitel	Zpracovatel podkladů	Kreslil	Prověřil
	Ing. Jaroslav Gric	Ing. K. Petruželová	Ing. K. Petruželová	Ing. Jaroslav Gric
Objednatel: Povodí Moravy, s.p., Dřevařská 932/11, 602 00 Brno				
Název zakázky: Senice – Ústí, Leskovec, ř. km. 1,050 – 1,120; 3,220 – 3,320	Stupeň	DPS		
	Formát	6xA4		
	Datum	08/2025		
Část: SO 02 - oprava balvanitého skluzu a LB výtrž Leskovec	Číslo zakázky	25 7029		
Název přílohy: Balvanitý skluz	Měřítko	1:50		
	Číslo přílohy	D.2.4		
	Číslo výtisku			