


KATASTRÁLNÍ SITUAČNÍ VÝKRES: SO01 - stupeň Ústí
M 1:1000



SO 01 - stupeň Ústí

Parcelní číslo	Vlastník	Katastrální území	Číslo LV	Výměra [m2]	Druh pozemku	Způsob využití pozemku
1588/1	ČR; Povodí Moravy, s.p., Dřevořáská 932/11, Veveří, 60200 Brno	Ústí u Vsetína	36	24313	vodní plocha	koryto vodního toku přirozené nebo upravené
1543/5	ČR; Ředitelství silnic a dálnic s. p., Čerčanská 2023/12, Krč, 14000 Praha 4	Ústí u Vsetína	564	3742	ostatní plocha	silnice
1544/3		Ústí u Vsetína	564	5493	ostatní plocha	silnice
1586/4		Ústí u Vsetína	10001	91	ostatní plocha	nepločná půda
1586/3		Ústí u Vsetína	10001	67	ostatní plocha	silnice
1543/9	Obec Ústí, č. p. 76, 75501 Ústí	Ústí u Vsetína	10001	14	ostatní plocha	ostatní komunikace
690/4		Ústí u Vsetína	10001	560	ostatní plocha	ostatní komunikace
1588/6		Ústí u Vsetína	10001	643	ostatní plocha	nepločná půda
615/6		Ústí u Vsetína	10001	1507	trvalý travní porost	-
1558	Uhřík Miroslav, č. p. 110, 75501 Ústí	Ústí u Vsetína	10001	2757	ostatní plocha	ostatní komunikace
690/3		Ústí u Vsetína	107	605	zahrada	-
769/2		Ústí u Vsetína	93	5037	orná půda	-
579		Ústí u Vsetína	83	291	ostatní plocha	nepločná půda

KATASTRÁLNÍ SITUAČNÍ VÝKRES: SO02 - oprava stupně a LB výtrž Leskovec
M 1:1000

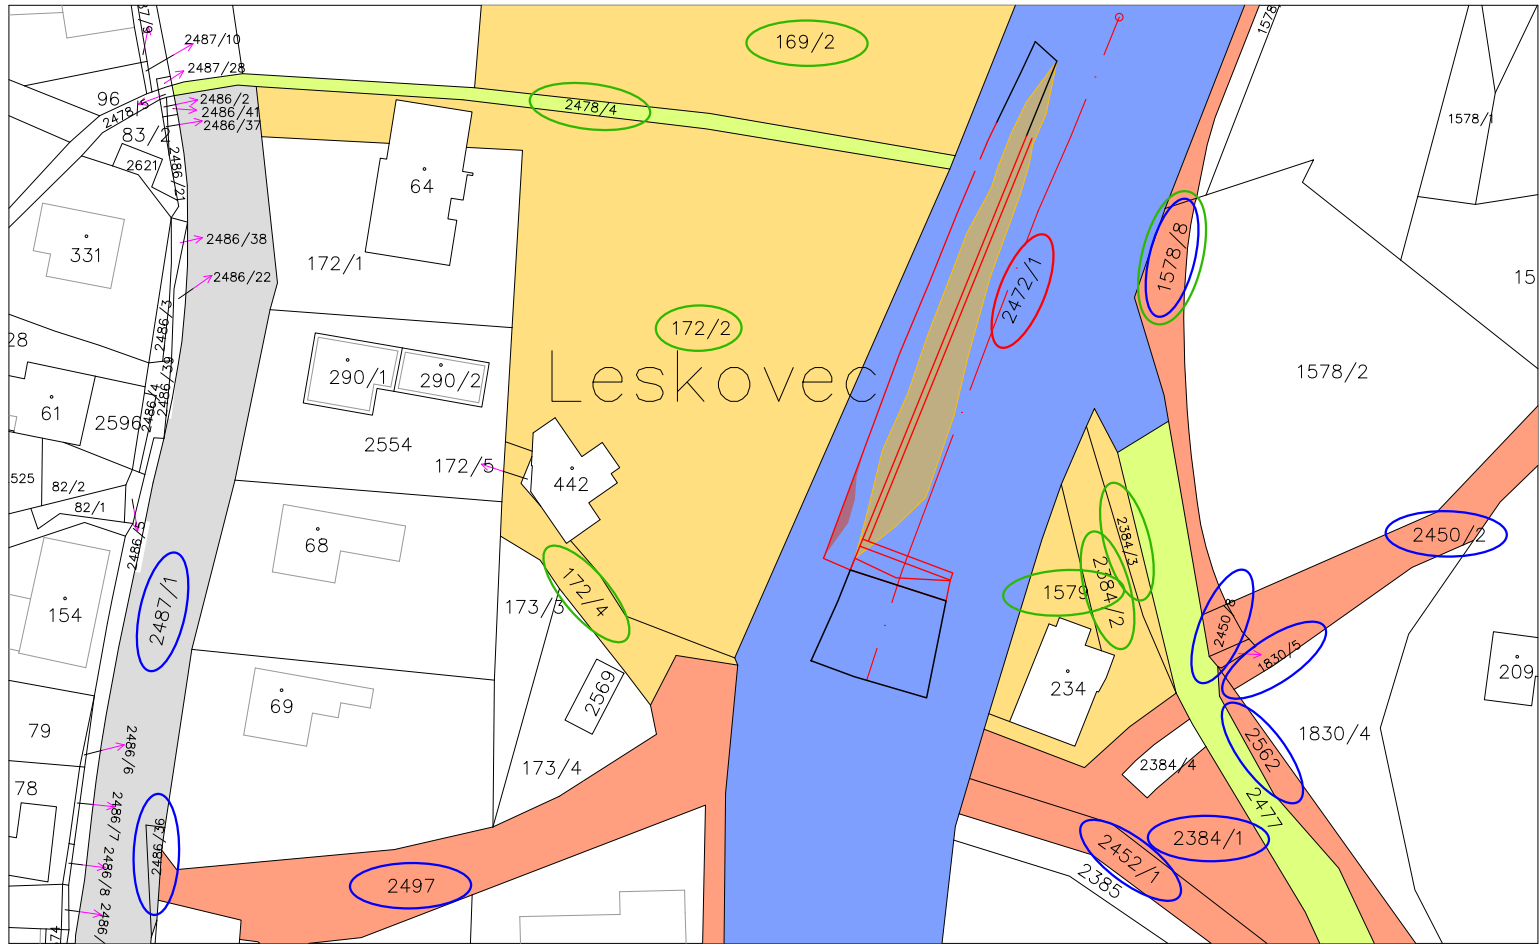

SO 02 - oprava stupně a LB výtrž Leskovec

Parcelní číslo	Vlastník	Katastrální území	Číslo LV	Výměra [m2]	Druh pozemku	Způsob využití pozemku
2472/1	ČR; Povodí Moravy, s.p., Dřevořáská 932/11, Veveří, 60200 Brno	Leskovec	347	80936	vodní plocha	koryto vodního toku přirozené nebo upravené
2487/1	ČR; Ředitelství silnic a dálnic s. p., Čerčanská 2023/12, Krč, 14000 Praha 4	Leskovec	676	5247	ostatní plocha	silnice
2486/36				24	ostatní plocha	ostatní komunikace
2497	Obec Leskovec, č. p. 67, 75611 Leskovec	Leskovec	10001	1016	ostatní plocha	ostatní komunikace
2452/1				369	ostatní plocha	ostatní komunikace
2384/1				559	ostatní plocha	nepločná půda
2562				212	ostatní plocha	jiná plocha
2450/2				376	ostatní plocha	ostatní komunikace
1830/5				10	ostatní plocha	ostatní komunikace
2450/8				24	ostatní plocha	ostatní komunikace
1578/8				192	ostatní plocha	ostatní komunikace
172/4	Řezníček Miroslav, č. p. 200, 75611 Leskovec	Leskovec	358	208	ostatní plocha	jiná plocha
172/2				2846	trval travní porost	-
169/2	Řezníček Vladimír, č. p. 59, 75611 Leskovec	Leskovec	172	2661	trval travní porost	-
2478/4	ČR; Lesy České republiky, s.p., Přemyslova 1106/19, Nový Hradec Králové, 50008 Hradec Králové	Leskovec	613	217	vodní plocha	koryto vodního toku přirozené nebo upravené
2477		Leskovec		12362	vodní plocha	koryto vodního toku přirozené nebo upravené
1579	Chrástská Oldřiška, č. p. 57, 75611 Leskovec	Leskovec	276	134	zahrada	-
2384/2				282	ostatní plocha	nepločná půda
2384/3				73	ostatní plocha	nepločná půda

LEGENDA:


- hranice parcel KN
- 2600

číslo parcely KN
- řešené území
- návržené opravy a stavba
- štěrkový nános
- dotčené pozemky ve vlastnictví Povodí Moravy, s.p.
- dotčené pozemky ve vlastnictví obce Ústí/Leskovec
- dotčené pozemky ve vlastnictví ŘSD
- dotčené pozemky ve vlastnictví Lesy ČR
- dotčené pozemky ve vlastnictví soukromých osob
- 1588/1

parcels dotčená stavbou
- 690/3

parcels sousedící se stavbou
- 690/4

parcels dotčená příjezdem na stavbu

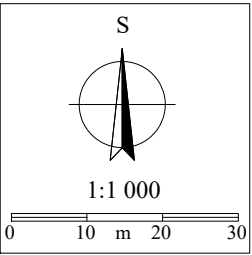

	Odpovědný řešitel	Zpracovatel podkladů	Kreslil	Prověřil
	Ing. Jaroslav Gric	Ing. K. Petruželová	Ing. K. Petruželová	Ing. Jaroslav Gric
Objednatel: Povodí Moravy, s.p., Dřevořáská 932/11, 602 00 Brno				
Název zakázky: Senice – Ústí, Leskovec, ř. km 1,050 – 1,120; 3,220 – 3,320	Stupeň	DPS		
	Formát	6 A4		
	Datum	08/2025		
Část:	C. Situační výkresy		Číslo zakázky	25 7029
Název přílohy: Katastrální situační výkres	Měřítko	1:1 000		
	Číslo přílohy	C.2		
	Číslo výtisku			