



## VZOROVÝ PŘÍČNÝ ŘEZ I

KORYTO MEZI LÁVKOU km 0,5162 – SILNIČNÍM MOSTEM km 0,9815 (ULICE HODOLANSKÁ)

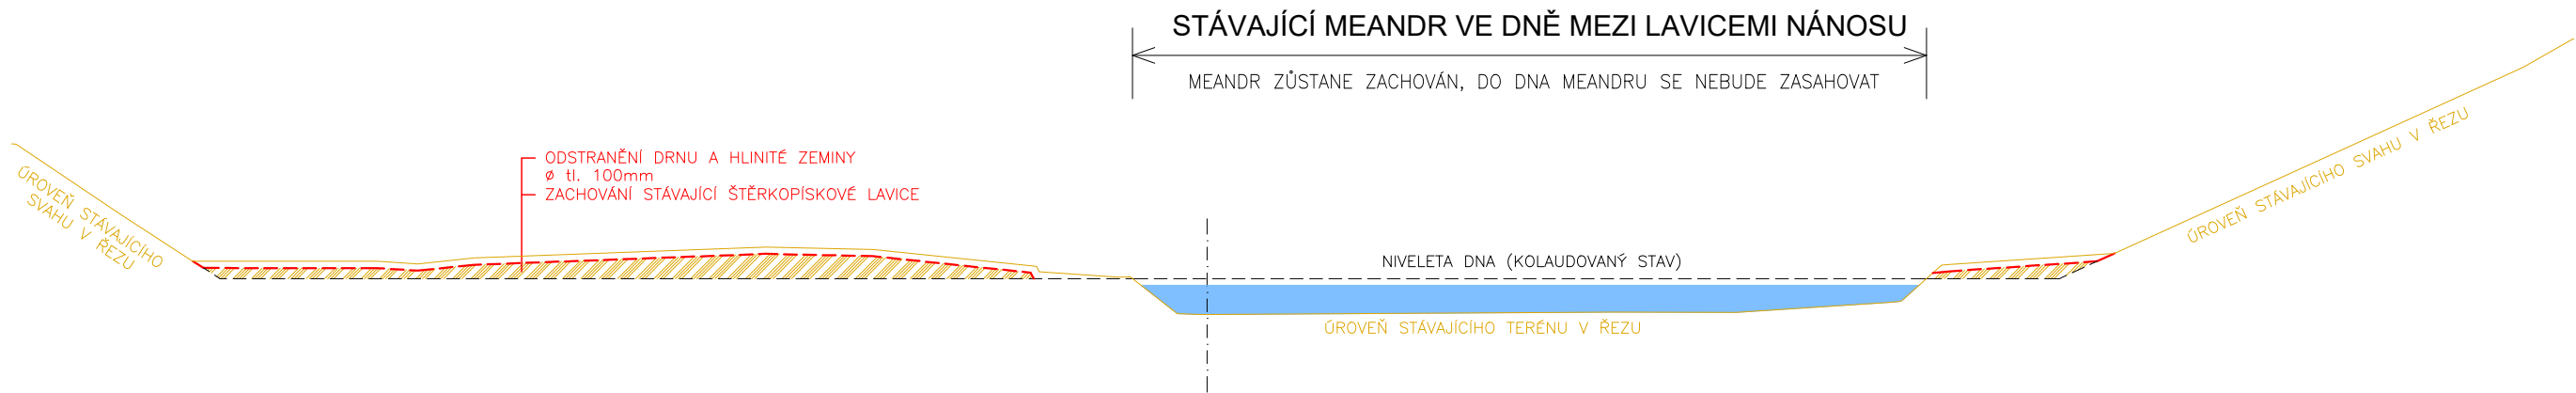

## VZOROVÝ PŘÍČNÝ ŘEZ II

KORYTO MEZI SILNIČNÍM MOSTEM km 0,9815 (ULICE HODOLANSKÁ) – STABILIZAČNÍ PRÁH km 1,1588

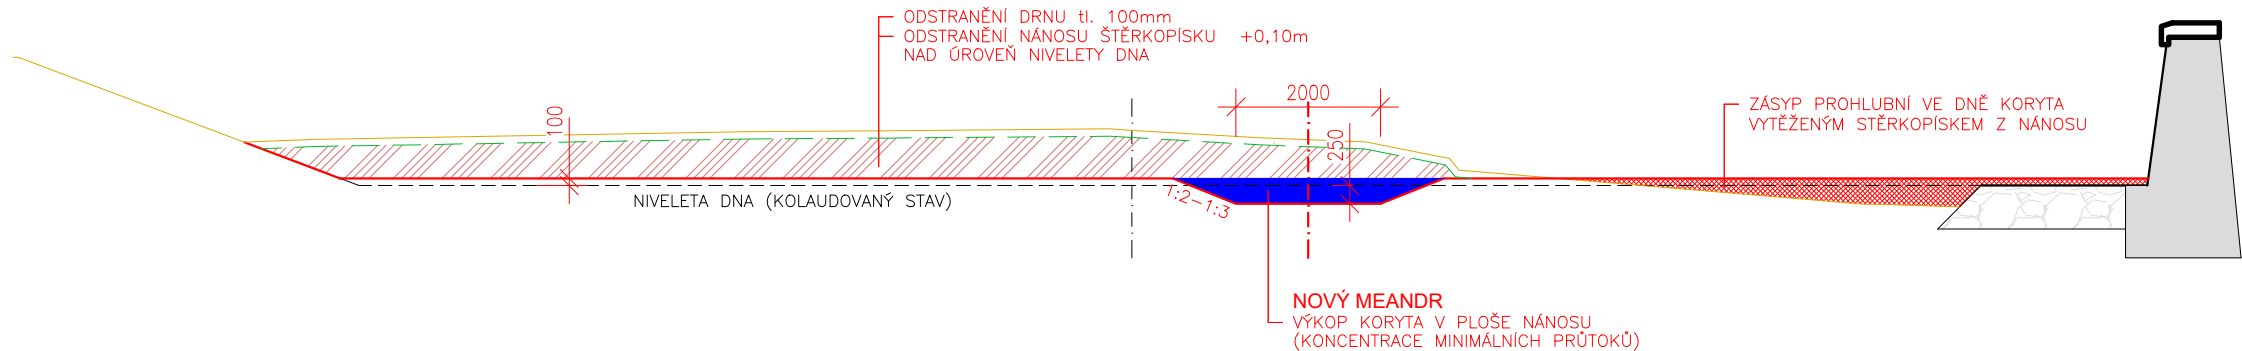

### POZNÁMKA:

- ODTĚŽENÍ NÁNOSU ŠTĚRKOPÍSKU SE PROVEDE NA ÚROVEŇ +0,10m NAD NIVELETU DNA (KOLAUDOVANÝ STAV). DO KORYTA POD TOUTO ÚROVNÍ SE NEBUDE ZASAHOVAT. VÝKOPOVÉ PRÁCE BUDOU PROVÁDĚNY STROJNE V KOMBINACI S RUČNÍM VÝKOPEM TAK, ABY NEBYLO STÁVAJÍCÍ OPEVNĚNÍ POŠKOZENO
- ZÁSYP KAVERNY VE DNĚ KORYTA SE PROVEDE VYTĚŽENÝM ŠTĚRKOPÍSKEM Z PLOCHY NÁNOSU. PŘEBYTEČNÝ ŠTĚRKOPÍSEK BUDE ODVEZEN NA SKLÁDKU.

Zodpovědný pracovník	Vypracoval		 <b>AQUA CENTRUM</b> Břeclav s.r.o. Kapusty 27, 690 06 Břeclav IČO 60710063, DIČ CZ60710063 tel.: 519 333 689, email: aqc@wo.cz	
Ing. Milan Bartolšic	Ing. Jan Varadínek			
Investor: Povodí Moravy, s.p., Dřevařská 11, 60200 Brno				
Akce: <b>Bystřice, Olomouc, ř.km 0,000-1,170 - nánosy - projektová dokumentace</b> DOKUMENTACE PRO PROVÁDĚNÍ STAVBY			Formát	
			Datum	srpen 2025
			Číslo stavby	
Příloha: VZOROVÉ PŘÍČNÉ ŘEZY			Měřítko 1:100	Číslo přílohy <b>D.1.1.3.4</b>