


Podélný profil: KASKÁDOVÝ SKLUZ M 1:500
(bez převýšení)

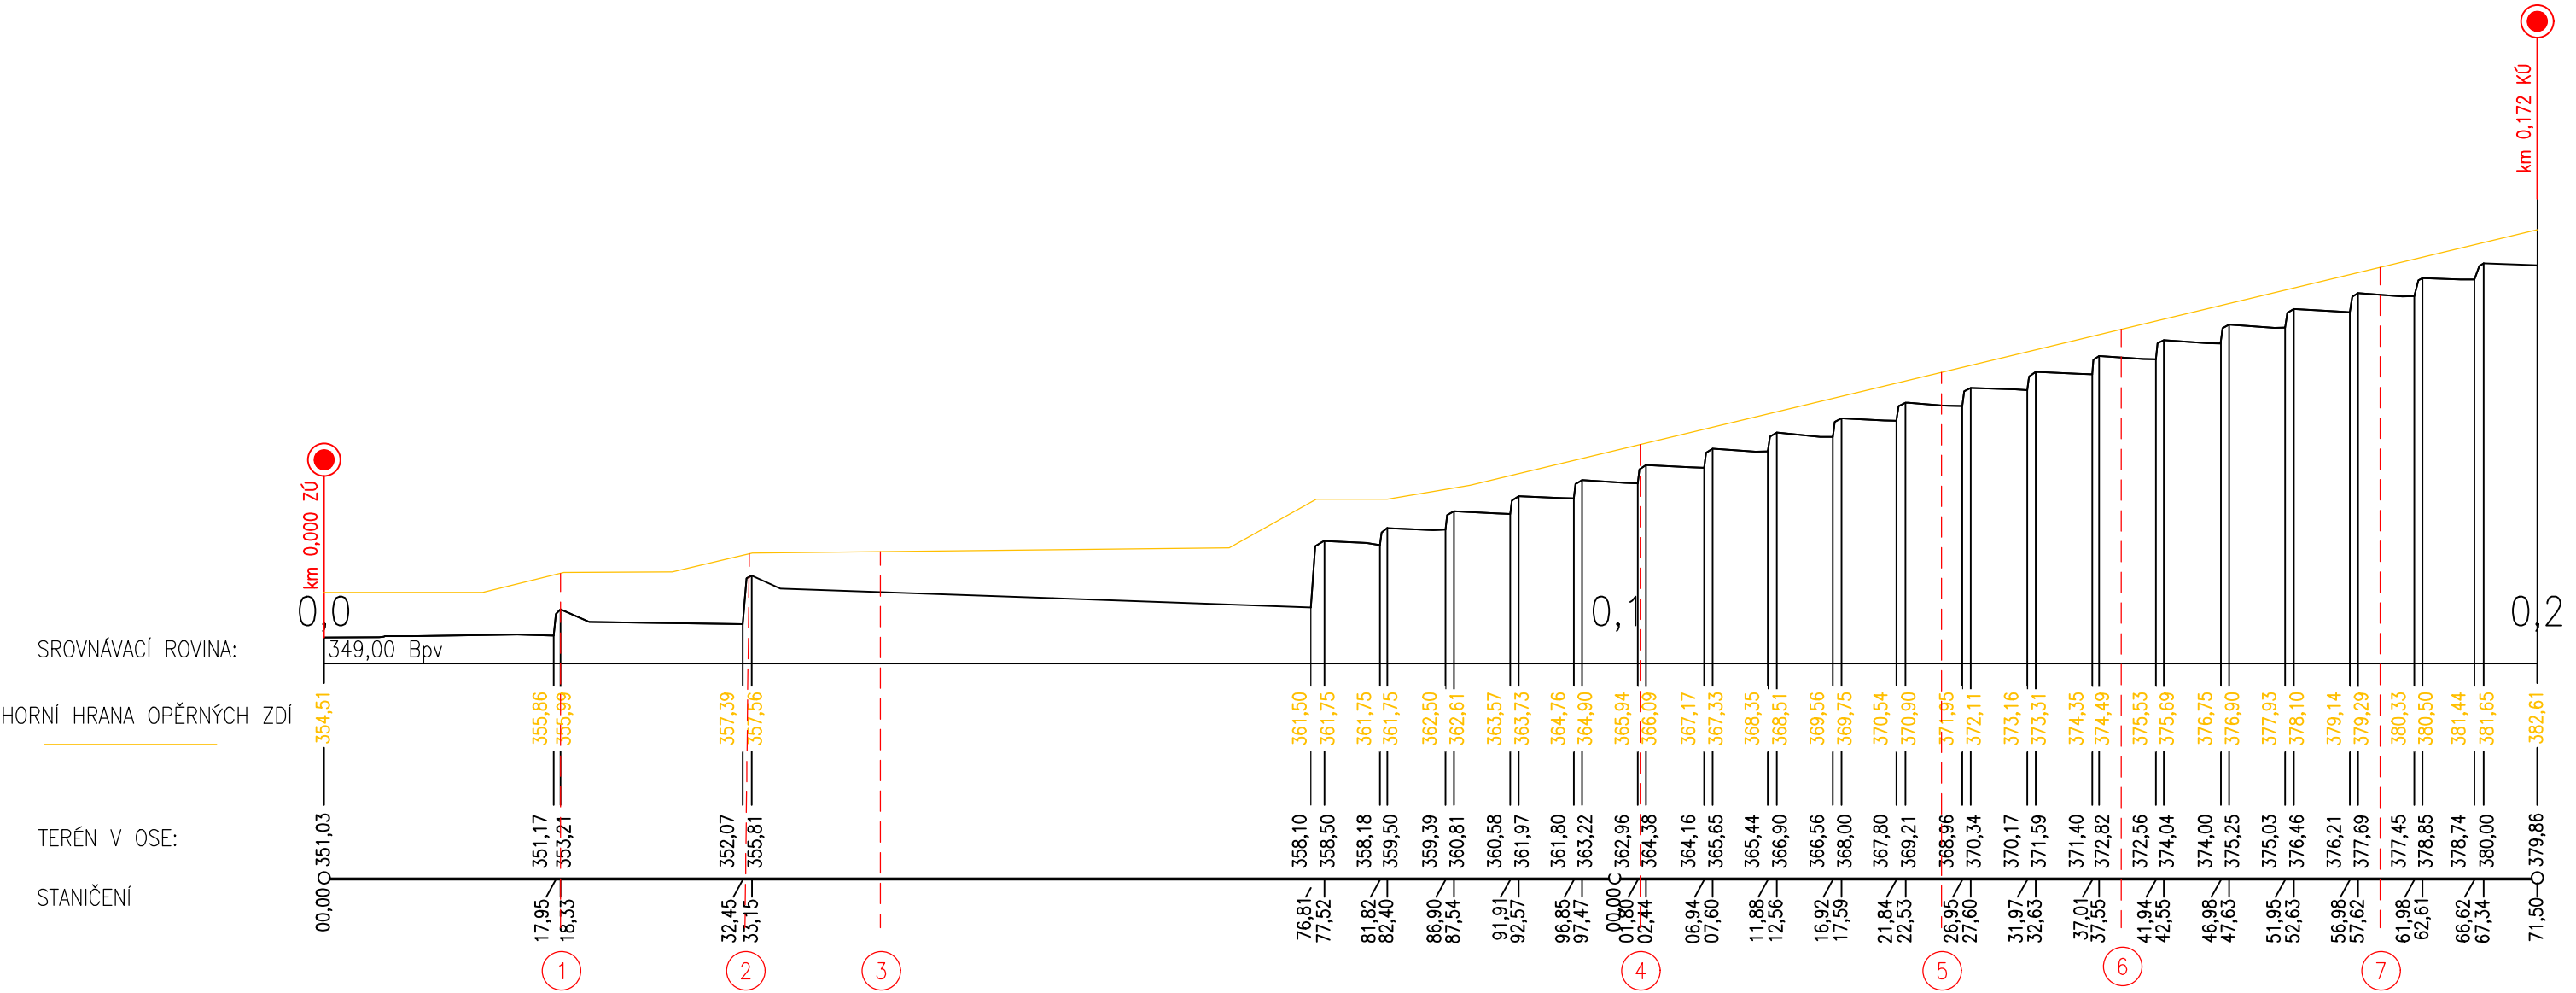

	Odpovědný řešitel	Zpracovatel podkladů	Kreslil	Prověřil
	Ing. Jaroslav Gric	Ing. Tereza Tichá	Ing. Tereza Tichá	Ing. Jaroslav Gric
Objednatel: Povodí Moravy, s.p. Dřevařská 11, 602 00 Brno				
Název zakázky: VD Bystřička - oprava kaskádového skluzu a úseku pod přehradou, ř. km. 4,400 - 5,000	Stupeň	DPS		
	Formát	2 A4		
	Datum	07/2025		
Část: D. Dokumentace objektů	Číslo zakázky	257026		
Název přílohy: Podélný profil SO 01	Měřítko	1:500		
	Číslo přílohy	D.1.3		
	Číslo výtisku			