
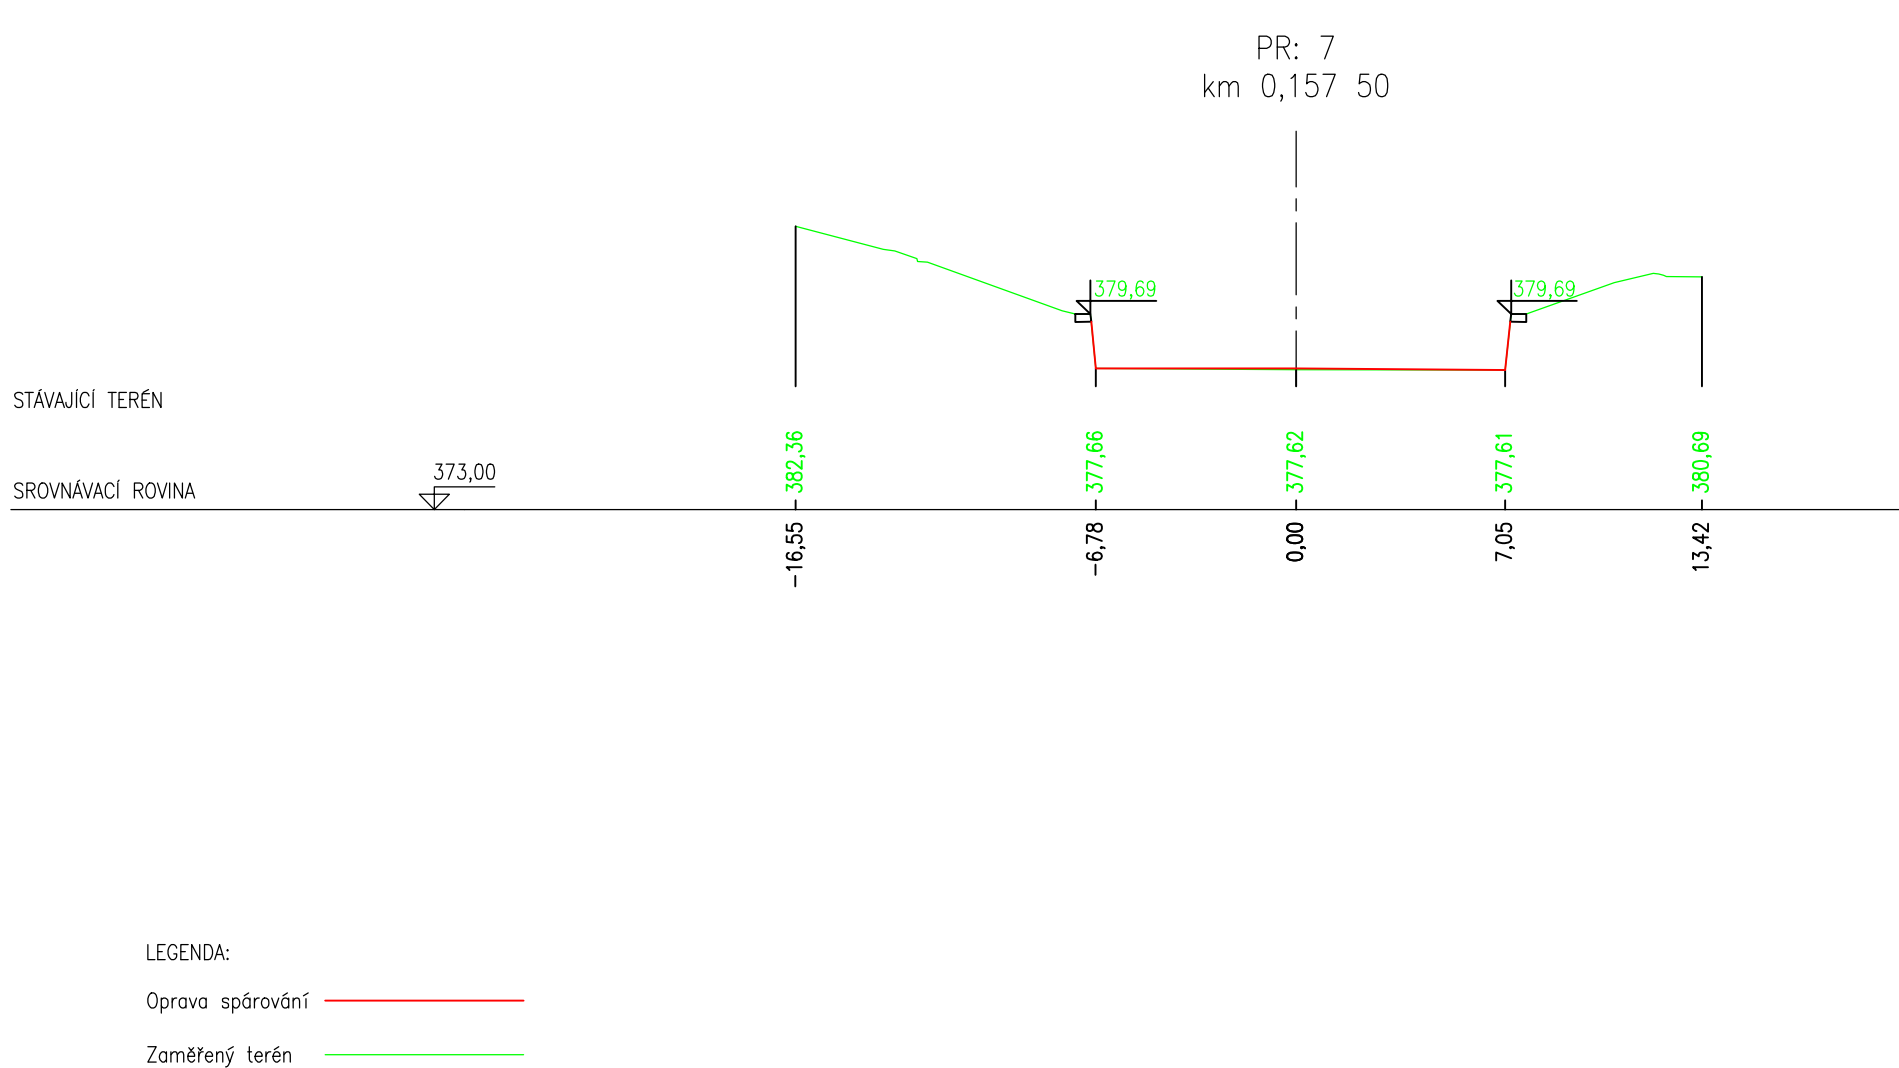
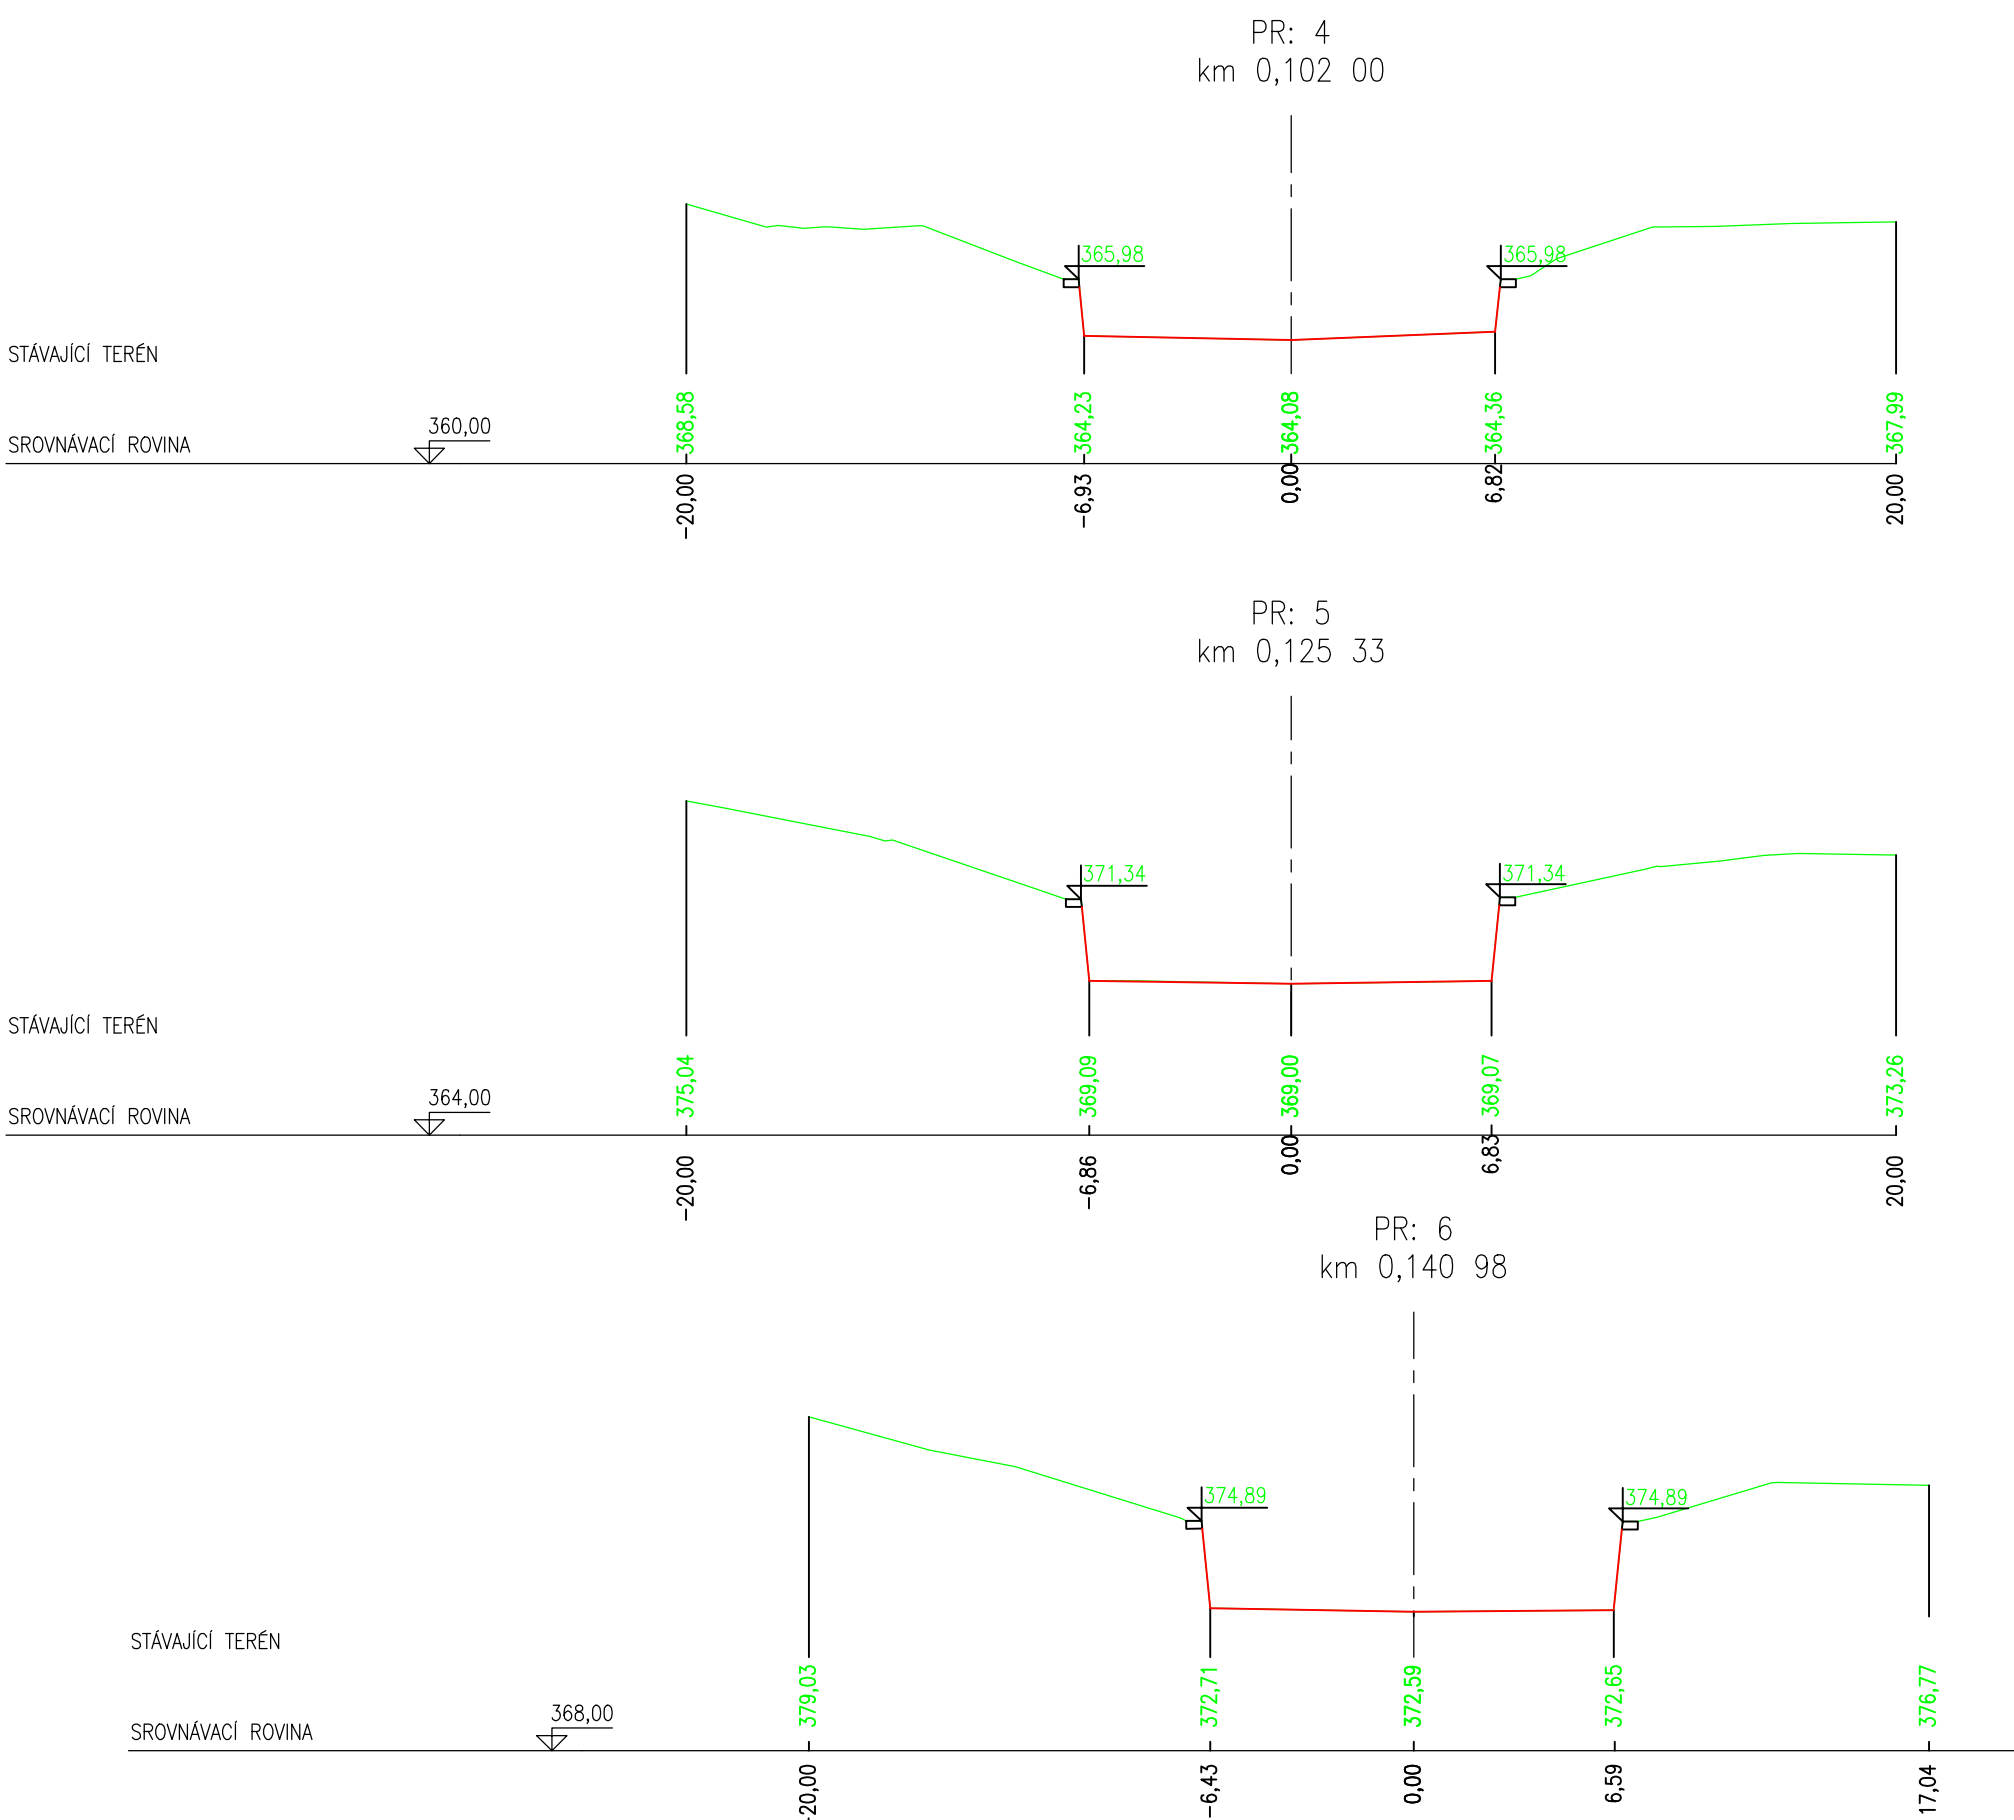


Příčné řezy: KASKÁDOVÝ SKLUZ M 1:250

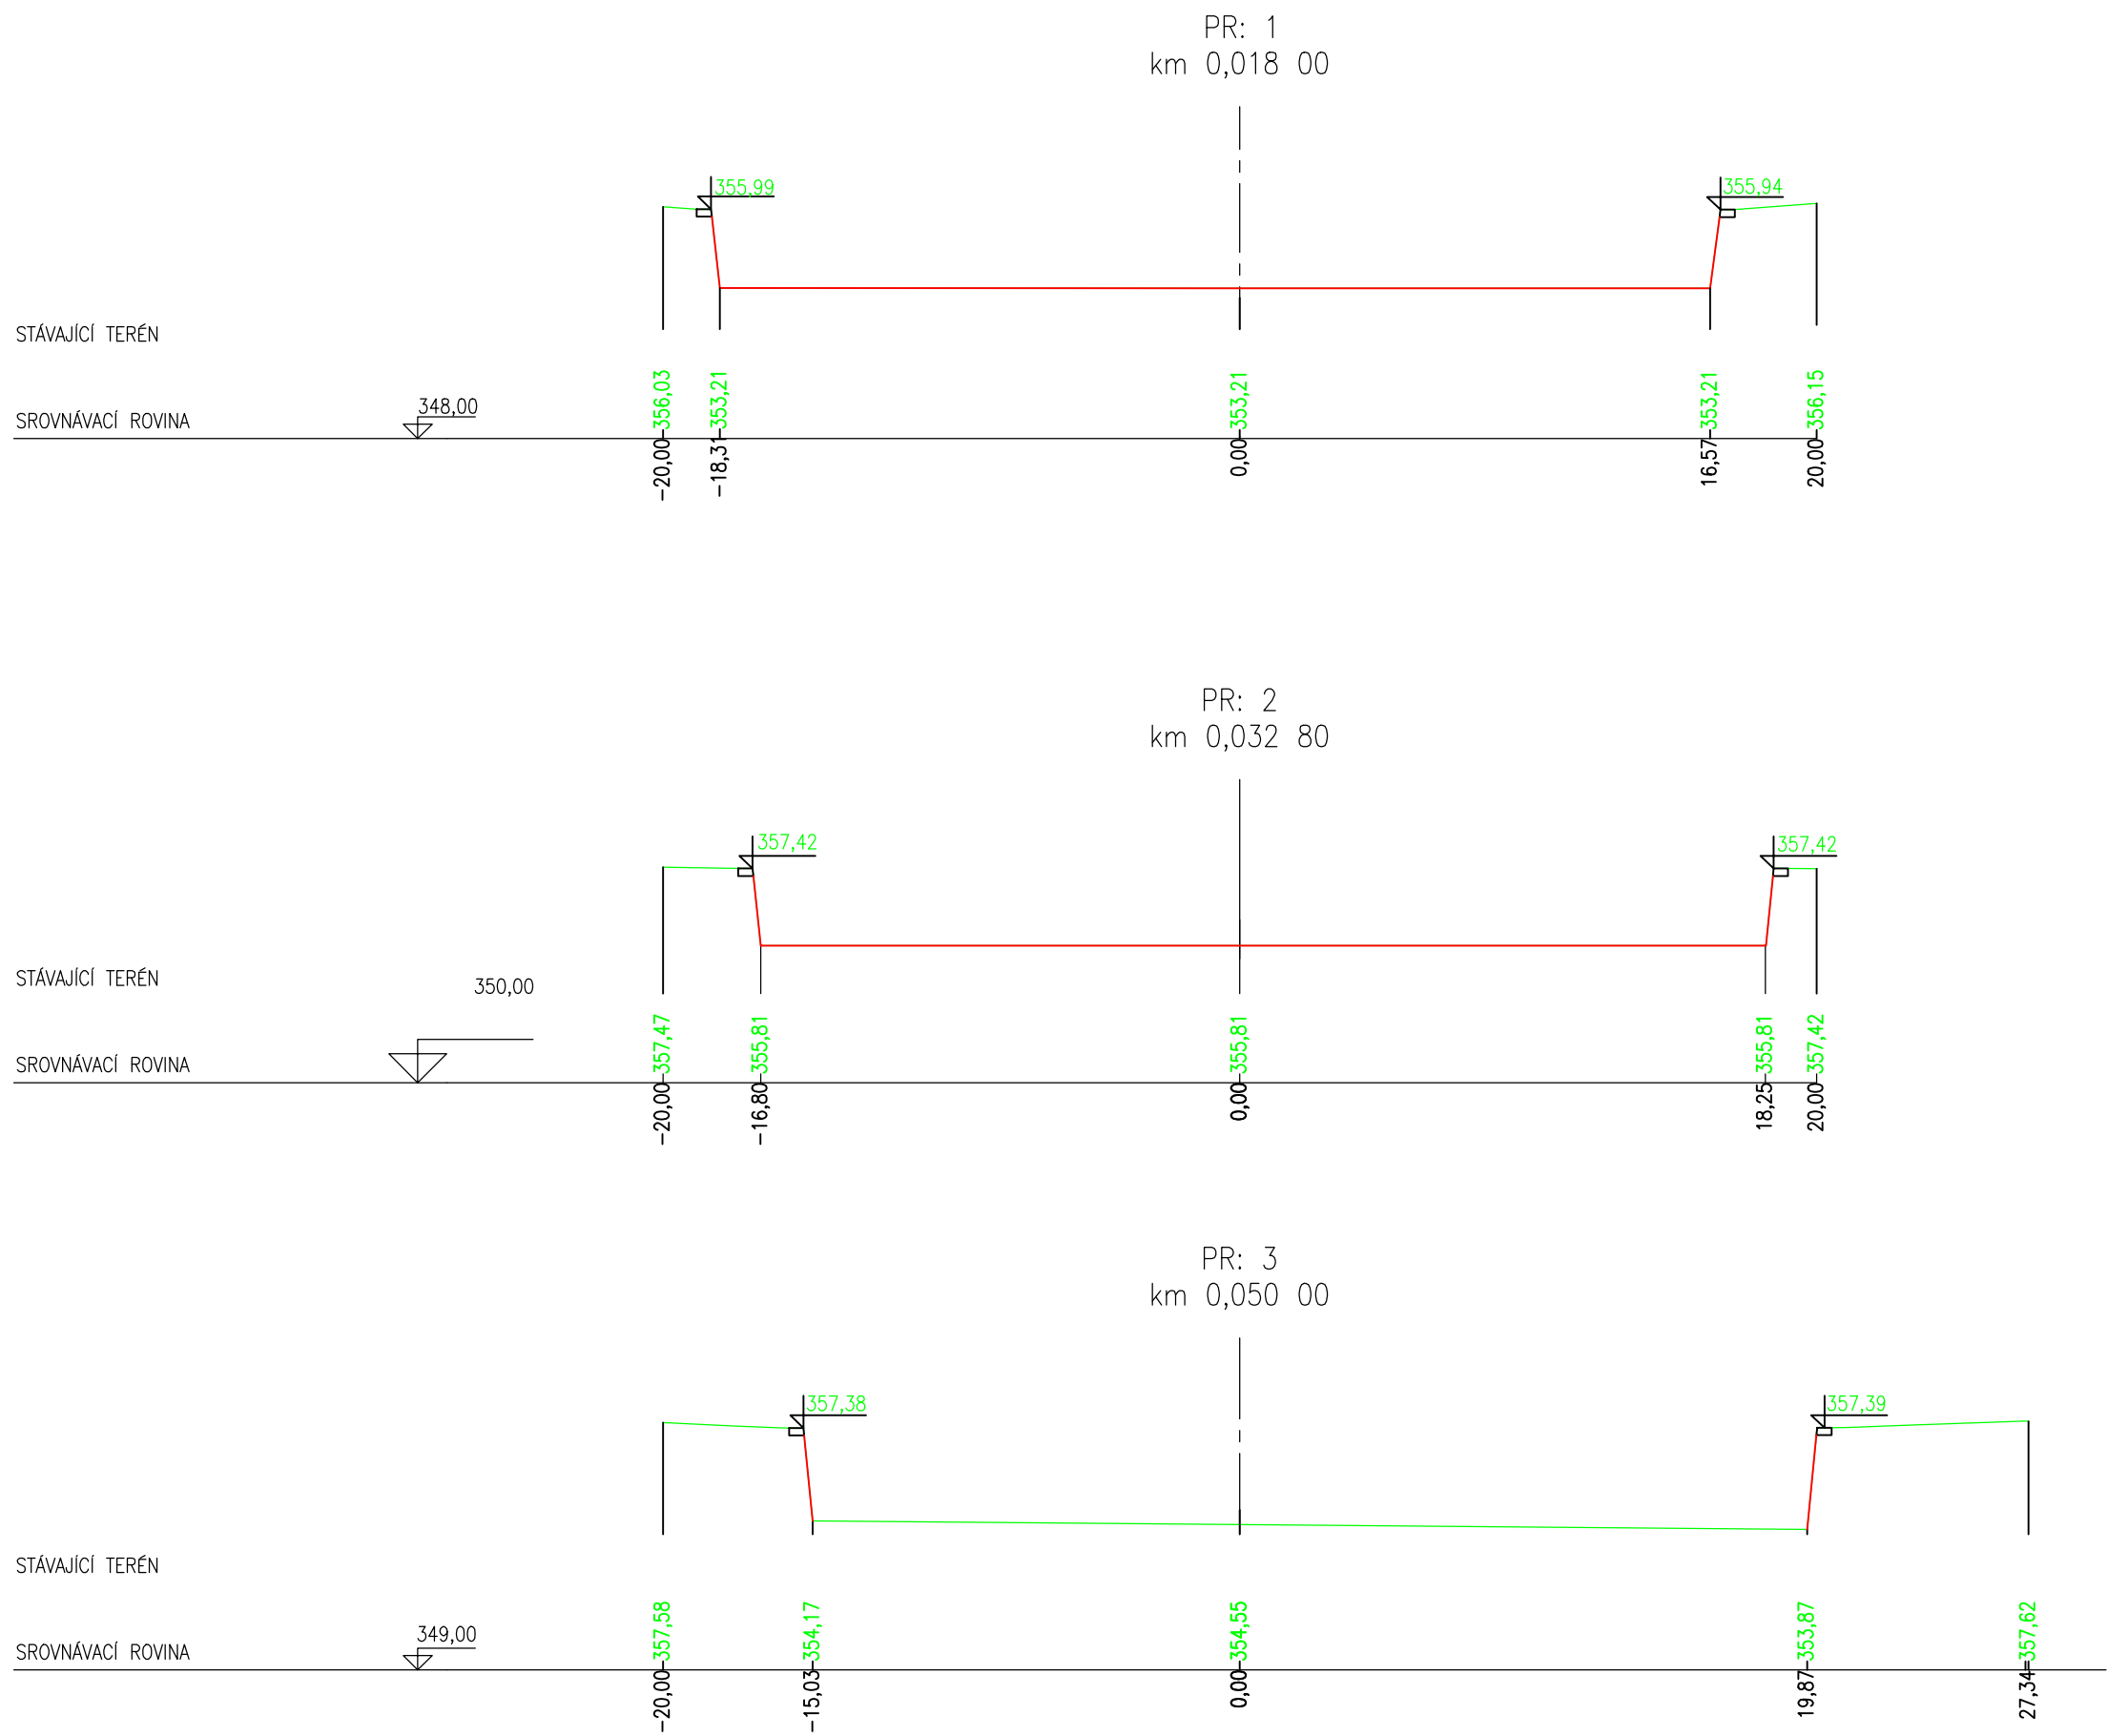

	Odpovědný řešitel	Zpracovatel podkladů	Kreslil	Prověřil
	Ing. Jaroslav Gric	Ing. Tereza Tichá	Ing. Tereza Tichá	Ing. Jaroslav Gric
Objednatel: Povodí Moravy, s.p. Dřevařská 11, 602 00 Brno				
Název zakázky: VD Bystřička - oprava kaskádového skluzu a úseku pod přehradou, ř. km. 4,400 - 5,000			Stupeň	DPS
			Formát	4 A4
			Datum	07/2025
Část: D. Dokumentace objektů			Číslo zakázky	257026
Název přílohy: Příčné řezy SO 01			Měřítko	1:250
			Číslo přílohy	D.1.4
			Číslo výtisku	