



ŘEZ F-F'
M 1:50

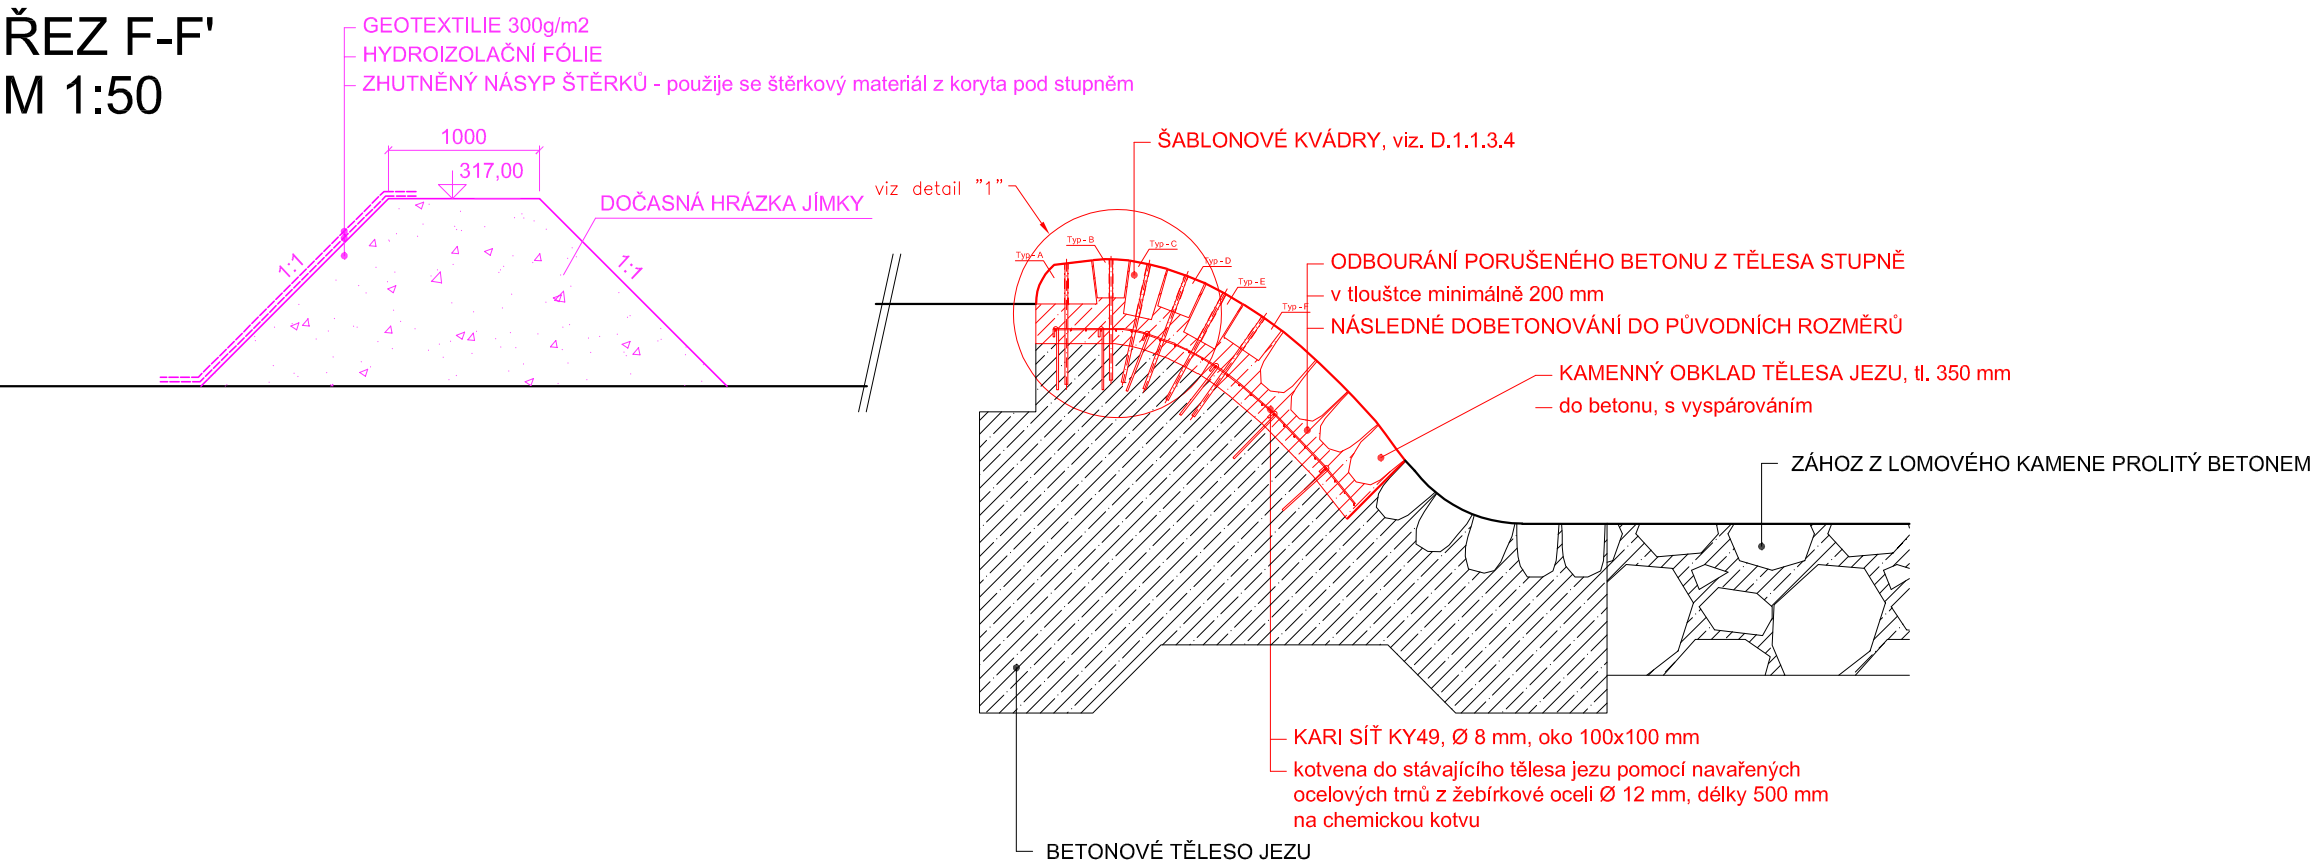

DETAIL 1
M 1:10

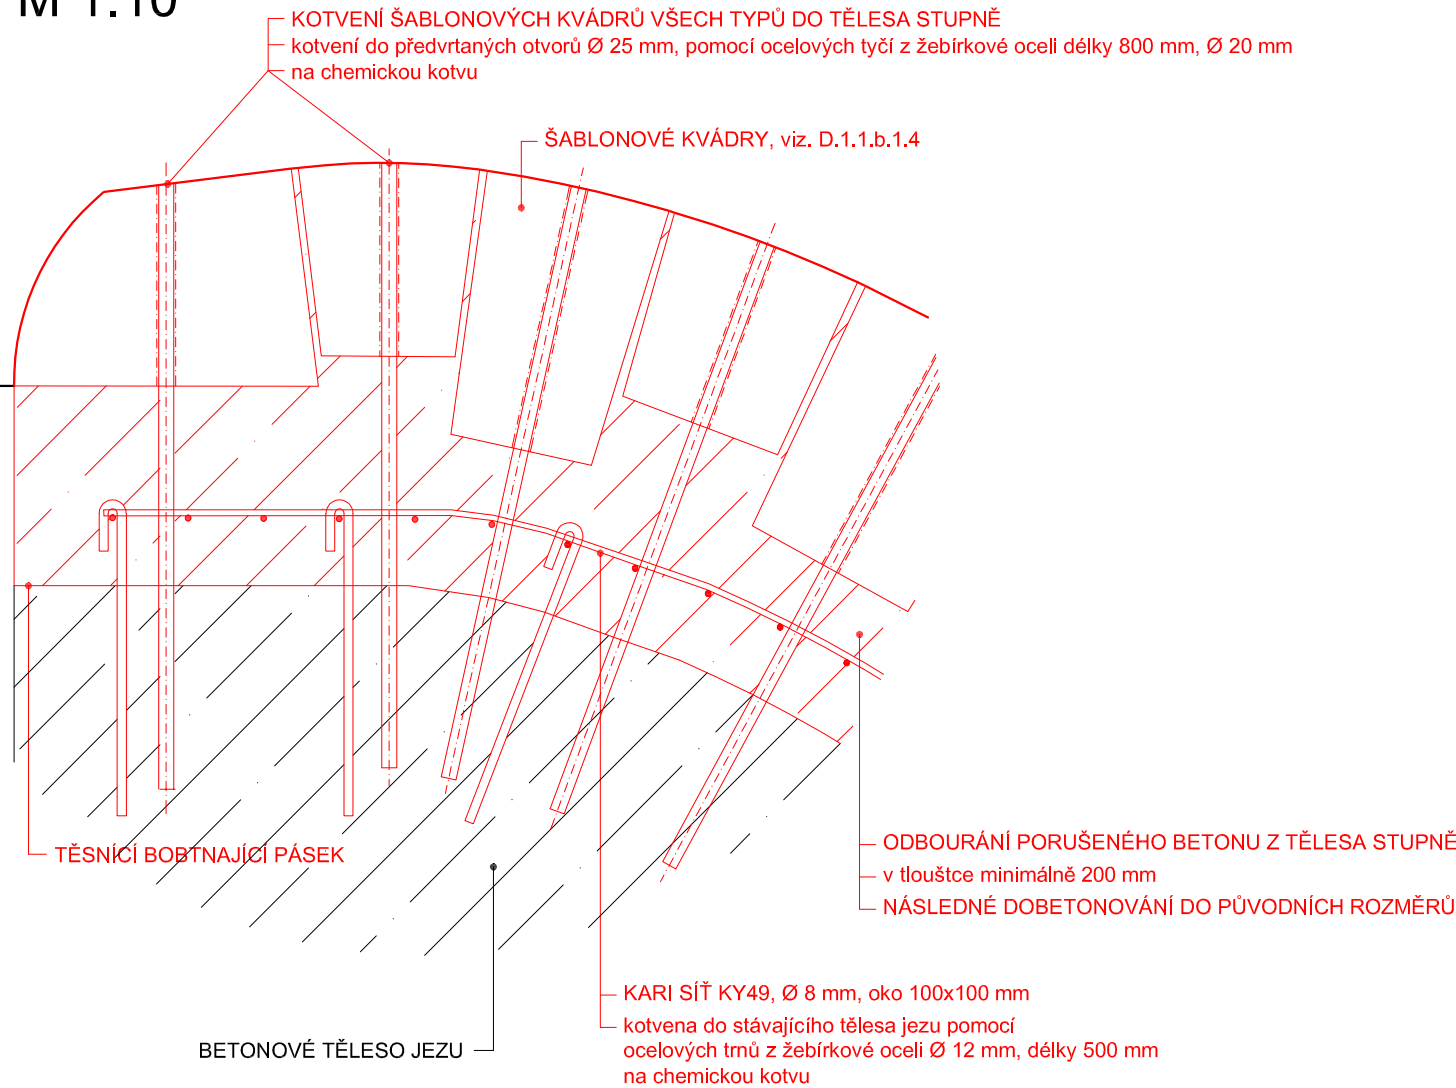

Výškový systém Balt p.v.
Souřadnicový systém: JTSK

 <p>oddělení projekce Varenská 49, 701 26 Ostrava 1 tel. 596 657 111</p>	PROJEKTANT: Ing. Dalibor Rajnoch	SOUPRAVA
	ZODPOVĚDNÝ PROJEKTANT: Ing. Dalibor Rajnoch	
	VEDOUcí ODDĚLENÍ: Ing. Dalibor Rajnoch	
	VEDOUcí ODBORU: Ing. Jiří Skalník	DATUM: listopad 2024
VT Odra – jez Jakubčovice, km 88,180 – odstranění PŠ 09/2024		POČET A4: 4
		MĚŘÍTKO: 1:50
		STUPEŇ: DPS
		ARCHIVNÍ ČÍSLO: 11/24
INVESTOR: Povodí Odry, státní podnik		ČÍSLO PŘÍLOHY: D.1.1.3.3
OBEC: Jakubčovice nad Odrou	STAVEBNÍ ÚŘAD: Odry	