




ř. km 0,025 - 2,080

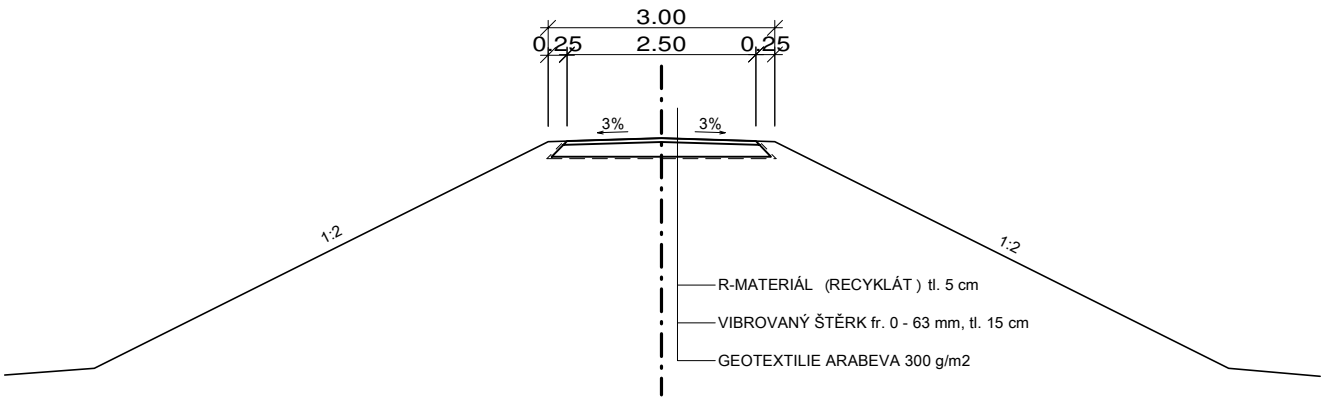

ř. km 2,080 - 2,270

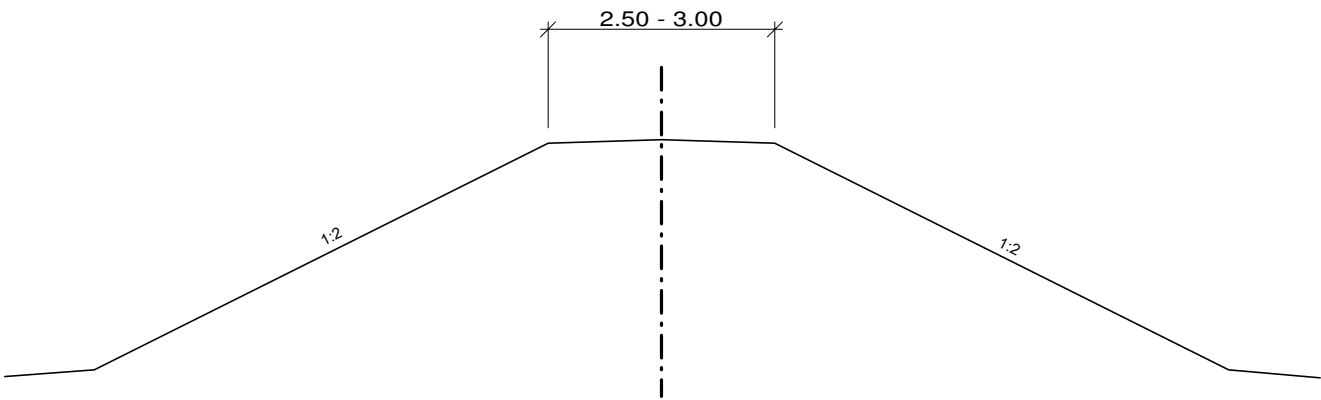

VYPRACOVAL Ing. Jana Šefčíková	ZODP. PROJEKTANT Ing. Jana Šefčíková	KONTROLOVAL Martin Plachý	 Povodí Moravy, s.p. Závod Horní Morava U dětského domova 263 772 11 Olomouc
KRAJ: Olomoucký	K. Ú.: Hynkov, Lhota nad Moravou	FORMÁT	A4
INVESTOR: Povodí Moravy, s.p., Dřevařská 11, 602 00 Brno		DATUM	6/2024
NÁZEV AKCE: Hráz p.b. na Malé vodě, Hynkov - Lhota nad Moravou		ÚČEL	pasport
		ČÍSLO ZAKÁZKY	000000
		VÝŠKOVÝ SYSTÉM	Balt. p. v.
		ČÍSLO VÝKRESU	D.2
Vzorový příčný řez		MĚŘÍTKO 1:100	Č. KOPIE