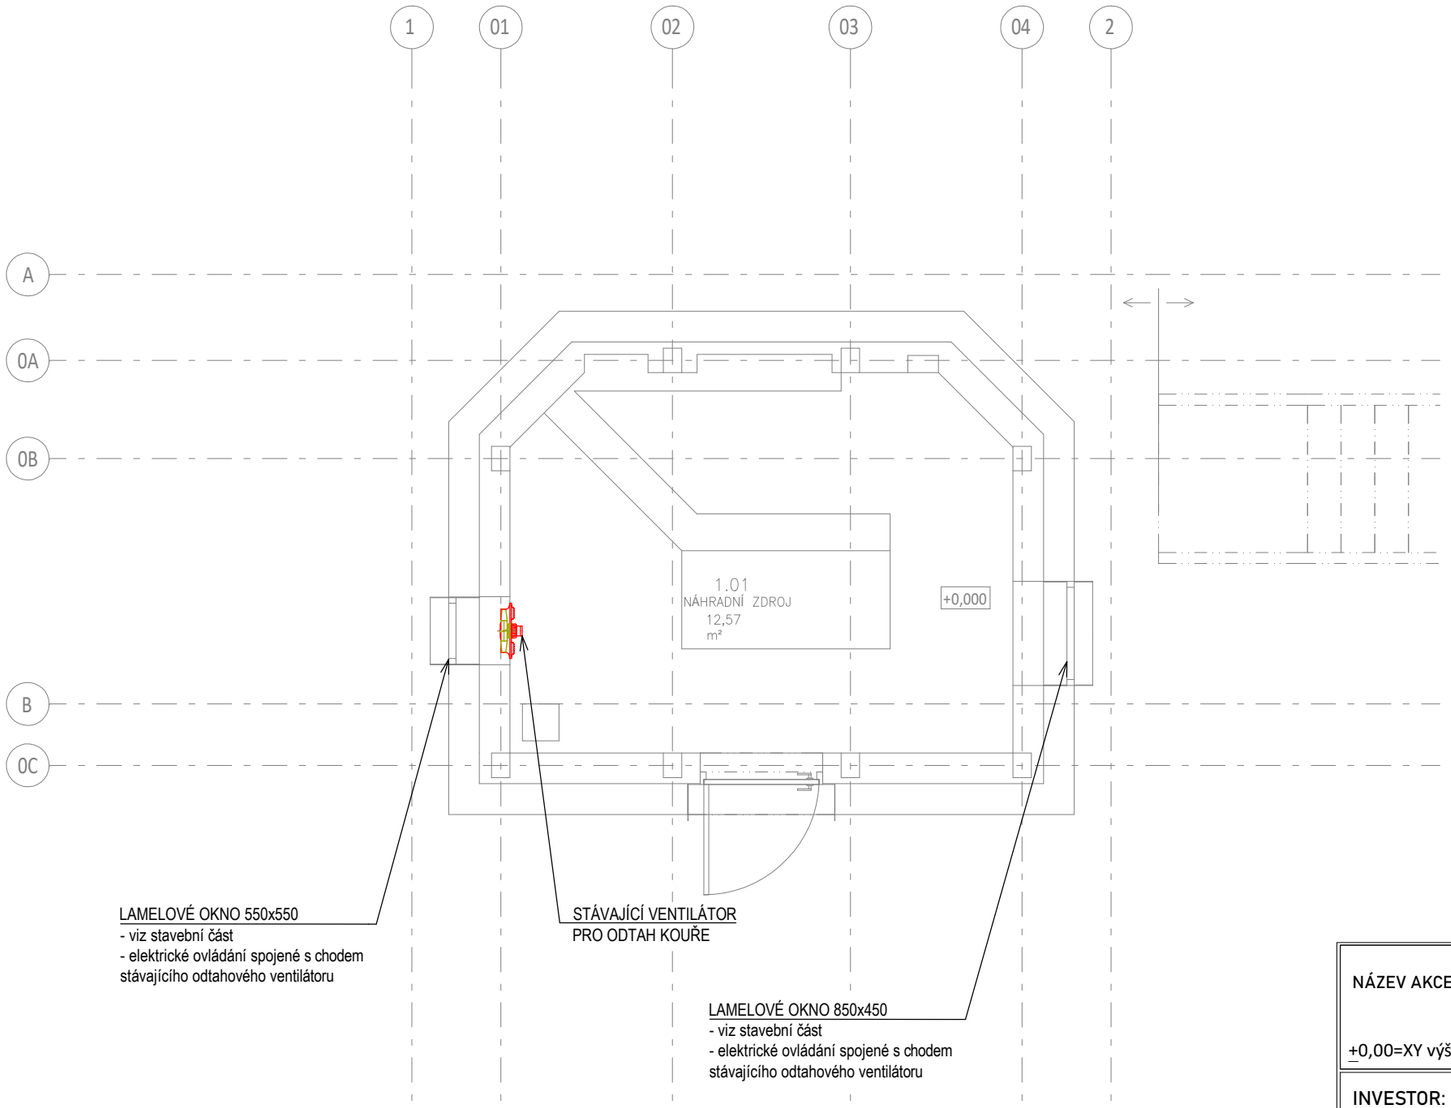

LEGENDA:

ODTAH ODPADNÍHO VZDUCHU - SPIRO POTRUBÍ

ODTAH ODPADNÍHO VZDUCHU - PŘEDIZOLOVANÉ FLEXI HLINÍKOVÉ POTRUBÍ

TEPELNÁ IZOLACE POTRUBÍ

DVEŘE BEZ PRAHŮ, MEZERA 20 mm

+0 / -50 — MNOŽSTVÍ PŘIVÁDĚNÉHO VZDUCHU / MNOŽSTVÍ ODVÁDĚNÉHO VZDUCHU

50 — PRŮTOK VZDUCHU KONCOVÝM ELEMENTEM (m3/h)

POZNÁMKY:

- DOPOJENÍ ODTAHOVÉHO VENTILÁTORU BUDE PROVEDENO Z PŘEDIZOLOVANÉHO HLINÍKOVÉHO FLEXI POTRUBÍ SONOFLEX.
- STOUPACÍ POTRUBÍ BUDE PROVEDENO ZE SPIRO POTRUBÍ.
- SPIRO POTRUBÍ BUDE IZOLOVÁNO TEPELNOU IZOLACÍ O min. TLOUŠŤCE 20 mm.
- SPIRO POTRUBÍ ODTAHOVANÉHO VZDUCHU, KTERÉ BUDE VEDENO VE VENKOVNÍM PROSTORU, BUDE IZOLOVÁNO TEPELNOU IZOLACÍ O TLOUŠŤCE 60 mm A BUDE OPLECHOVÁNO.
- VŠECHNY PROSTUPY STAVEBNÍMI KONSTRUKCEMI BUDOU HLUKOVĚ IZOLOVÁNY, ZPĚTNĚ ZAPRAVENY SE STEJNOU POŽÁRNÍ ODOLNOSTÍ JAKO PŮVODNÍ KONSTRUKCE. PROTUPY BUDOU PŘÍPADNĚ UTĚSNĚNY POŽÁRNÍMI UCPÁVKAMI DLE POŽADAVKŮ PBŘ.
- VZT ZAŘÍZENÍ NUTNO CHRÁNIT PROTI ÚČINKŮM STATICKÉ ELEKTŘINY.

NÁZEV AKCE: **RK Smíchov - optimalizace Velínu**

±0,00=XY výškový systém Balt po vyrovnání

KAHAA architektonický atelier
www.KAHAA.cz
mob: +420 721 537 568
emial: karel.hasek@kahaa.eu

INVESTOR: Povodí vltavy, státní podník

ADRESA: Holečková 3178/8 Praha 150 00

GENERÁLNÍ ZHOTOVITEL: KAHA ATELIER s.r.o.
Uralská 770/6 Praha 6, 160 00
IČO: 09046097

VEDOUCÍ PROJEKTU: Ing. arch. Karel Hašek

ZODPOVĚDNÝ PROJEKTANT: Ing. arch. Karel Hašek

VYPRACOVAL: Ing. arch. Karel Hašek

ZHOTOVITEL ČÁSTI DOK.: Ing. Ondřej Pavelka

VYPRACOVAL: Ing. Ondřej Pavelka

ZODPOVĚDNÝ PROJEKTANT: Ing. Ondřej Pavelka

NÁZEV AKCE: Janáčkovo nábřeží Praha 5, Smíchov
Hlavní město Praha 155 00 Česko

MÍSTO AKCE: Smíchov (729051)

KATASTRÁLNÍ ÚZEMÍ: Parc.č. 5074/1, 5074/2

ČÍSLO PARÉ:

REVIZE:

RAZÍTKO:

STUPEŇ: DOKUMENTACE PRO PROVEDENÍ STAVBY

ČÁST PROJEKTU: D.1.4.3 - VZDUCHOTECHNIKA

NÁZEV VÝKRESU: **PŮDORYS 1.NP**

DATUM: 11/2024
ROZMĚR: A3
MĚŘÍTKO: 1:50

ČÍSLO VÝKRESU: D.1.4.3.02