STROP a PODLAHA NAD 1.NP

Antistatické PVC

Vysoce zhutněné dřevotřískové desky 600x600x38,5 mm emisní třídy E1, spodní strana hliníková fólie

Ocelové pozinkované rektifikovatelné (výškově nastavitelné) sloupky, lepené k podlaze systémovým lepidlem a zakápnuté závitovým lepidlem proti pootočení, vzduchová mezera cca 90 mm

Záklop OSB/3 desky tl. 22 mm

Dřevěný rošt z latí 60x100 mm + tepená izolace z minerální vaty tl. 100 mm, – λ = 0,036 W/mK např. ve standartu Orsil, Rockwool, Knauf apod.

záklop OSB/3 desky tl. 22 mm

Konstrukční deska – rošt z KVH hranolů 120x220 mm + minerální izolace

Spodní záklop z cemento třískových desek tl. 18 mm

Probarvená jednosložková silikonová omítka pastovité konzistence tl. 1,5 mm. Paropropustná, vysoce vodoodpudivá, odolná vůči znečištění, použitelná v exteriéru, zrnitost 1,5 mm. - např. BAUMIT SilikonTop – vínová, bude upřesněno dle vzorkování HAP a investorovi.

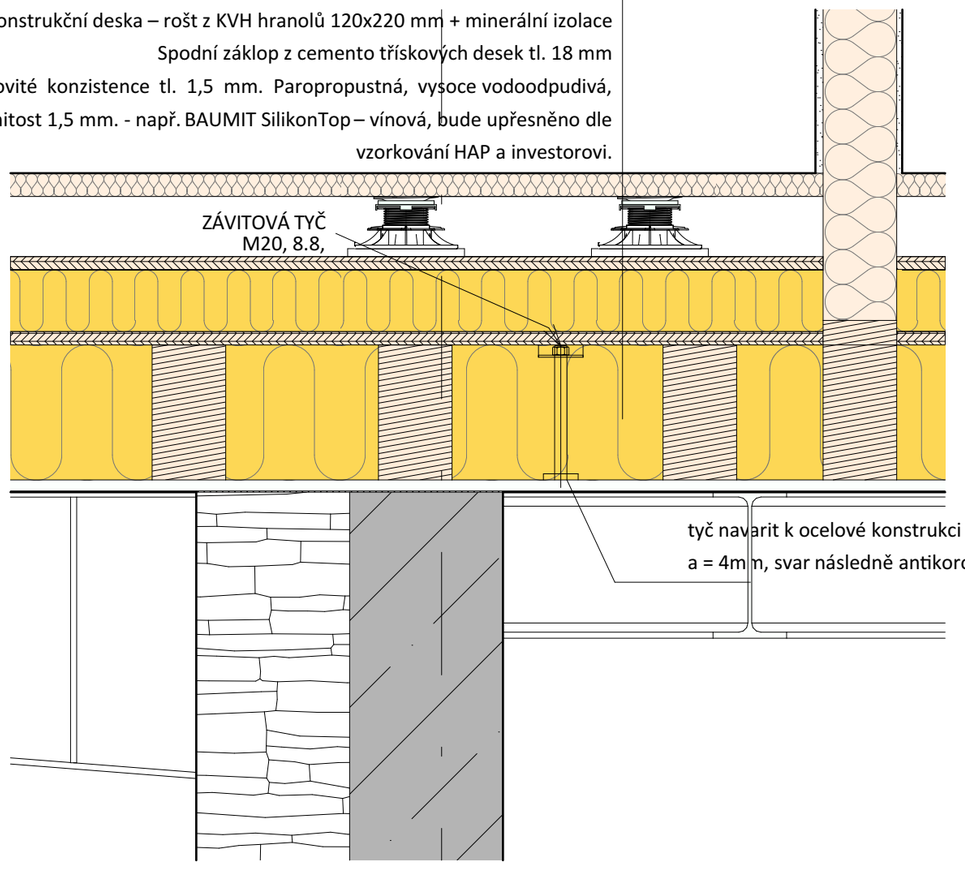

investor

Povodí vltavy, státní podnik

Holečková 3178/8 Praha 150 00

zpracovatel

KAHAA
architektonický atelier

www.KAHAA.cz
mobil: + 420 721 537 568
email: karel.hasek@kahaa.eu
vedoucí projektu:
Ing. arch. Karel Hašek
zodpovědný:
Ing. arch. Karel Hašek
vypracoval:
Ing. arch. Volodymyr Voievodin

název a místo akce

RK Smíchov - optimalizace Velínu

Janáčkovo nábřeží Praha 5, Smíchov
Hlavní město Praha 155 00 Česko
Katastrální území: Smíchov (729051)
Parc.č.:5074/1, 5074/2

V případě zjištění nesrovnalostí v projektové dokumentaci je nutné okamžitě kontaktovat vedoucího projektu. Nosné konstrukce je nutné dodržet podle přesných dimenzí a postupu, viz. statická část. Při realizaci je nezbytné k veškerým zásahům týkajících se statika přizvat statika in-situ.

razítko:

část dokumentace:

D.1.1.13
DETAILY

výkres:

D.1.1.13.3
Detail 03

datum: 10.11.2024

revize:

formát: A3

měřítko: 1:10

Veškeré konkrétně použité materály v projektu jsou pouze orientační. Mohou být použity materiály od jiného výrobce, ale musí být dodrženy jejich specifické vlastnosti ne-li lepší. Za provedení spefických detailů neručí projektant nýbrž realizační firma za předpokladu dodržení všech kriterii a podmínek obsažené v technologické listu jednotlivých výrobků. Všechny detaily a jejich postup provedení musí být kontrolovány TDI. Zobrazení detailu opracování folie a asfaltových pasů je pouze schématické a bude provedeno dle platných norem a předpisů. Počet kotvících prvků určí dodavatel v souladu s předpisy výrobce.
Dodavatel výplní otvorů určí způsob kotvení. Všechny prvky kotvení a připojovací spáry (podkladní izolační profily, parotěsné a paropropustné fólie apod.) Budou součástí dodávky / montáže příslušných výplní otvorů. Kotvení oken musí zohlednit dodatečné dotvarování železobetonových konstrukcí.
Uvedené kóty jsou orientační. Detaily nutno ověřit a případně po konzultaci s autorem PD upravit dle skutečných rozměrů na stavbě. Případné změny projektu musí být odsouhlaseny autorem PD. Při výstavbě nutno dodržovat platné normy a předpisy