SO 03.07 - OBSLUŽNÉ KOMUNIKACE
VZOROVÉ PŘÍČNÉ ŘEZY, M 1: 50

KATEGORIE P 4,0/30 - OBSLUŽNÉ KOMUNIKACE 1, 2
TŘÍDA DOPRAVNÍHO ZATÍŽENÍ VI
NÁVRHOVÁ ÚROVEŇ POROUŠENÍ D2
PN 6-3

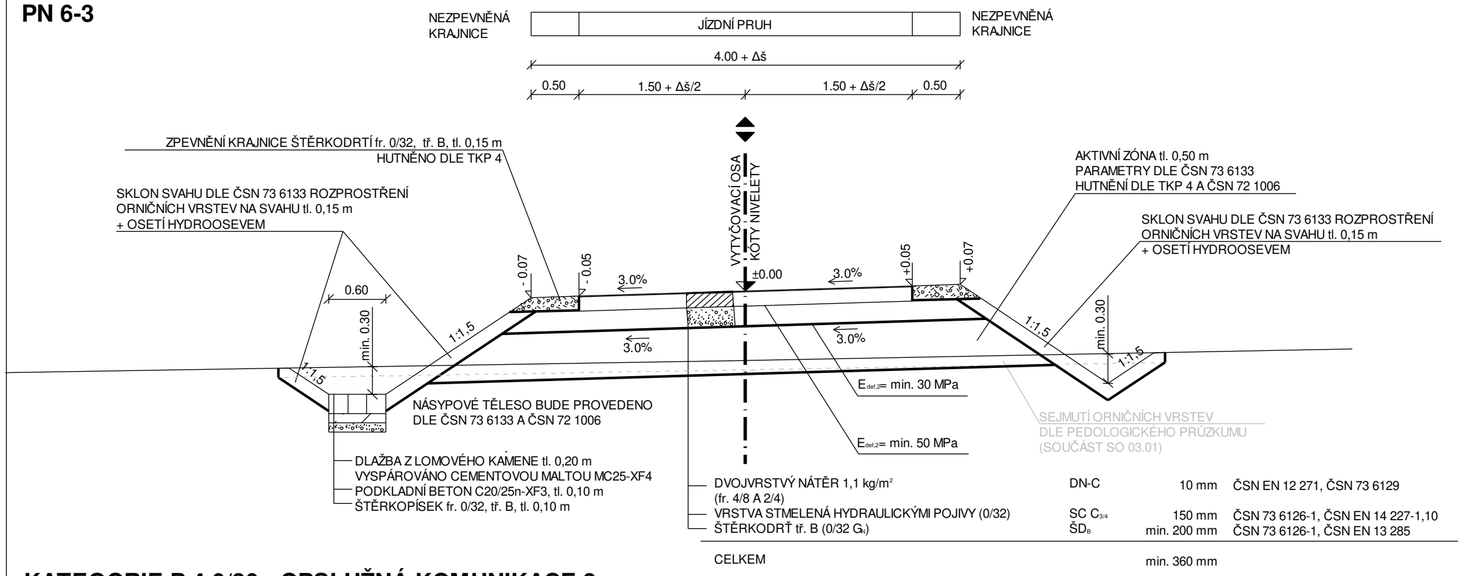

DVOJVRSTVÝ NÁTĚR 1,1 kg/m² (fr. 4/8 A 2/4)	DN-C	10 mm	ČSN EN 12 271, ČSN 73 6129
VRSTVA STMELENÁ HYDRAULICKÝMI POJIVY (0/32)	SC $C_{3/4}$	150 mm	ČSN 73 6126-1, ČSN EN 14 227-1,10
ŠTĚRKODRŤ tř. B (0/32 G_A)	$ŠD_B$	min. 200 mm	ČSN 73 6126-1, ČSN EN 13 285
CELKEM		min. 360 mm	

KATEGORIE P 4,0/30 - OBSLUŽNÁ KOMUNIKACE 3
TŘÍDA DOPRAVNÍHO ZATÍŽENÍ VI
NÁVRHOVÁ ÚROVEŇ POROUŠENÍ D2
PN 6-3

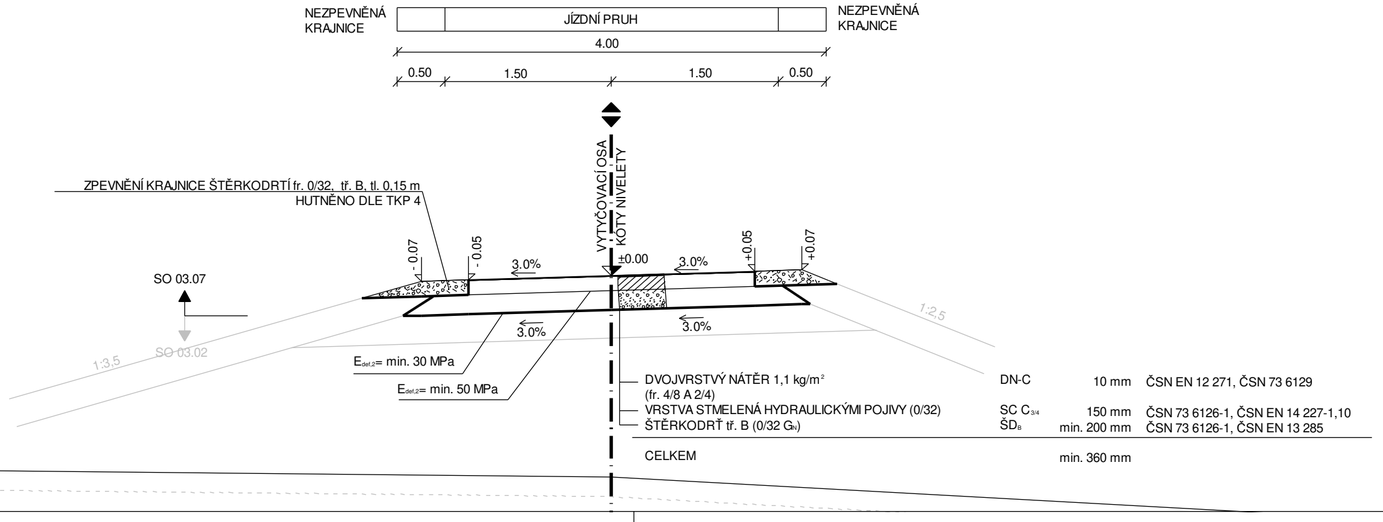

DVOJVRSTVÝ NÁTĚR 1,1 kg/m² (fr. 4/8 A 2/4)	DN-C	10 mm	ČSN EN 12 271, ČSN 73 6129
VRSTVA STMELENÁ HYDRAULICKÝMI POJIVY (0/32)	SC $C_{3/4}$	150 mm	ČSN 73 6126-1, ČSN EN 14 227-1,10
ŠTĚRKODRŤ tř. B (0/32 G_A)	$ŠD_B$	min. 200 mm	ČSN 73 6126-1, ČSN EN 13 285
CELKEM		min. 360 mm	

ČÁST D.1

PROTIPOVODŇOVÁ OPATŘENÍ NA VODNÍM TOKU POLANČICE PRO ZÁSTAVBU POLANKY NAD ODROU, STAVBA Č. 5578

Objednatel:
Povodí Odry státní podnik
POVODÍ ODRY, STÁTNÍ PODNIK
Varenská 49, 701 26 Ostrava

SO 03 MALÁ VODNÍ NÁDRŽ NA RAKOVCI

Valbek	Vypracoval	Bc. D. HOLAS		Objednatel	Povodí Odry,s.p.
	Zodp. projektant	Bc. D. HOLAS		Zak. číslo	12-LI41-013
	Tech. kontrola	ING. M. ČERMÁK		Datum	04/2023
	Stavební objekt	SO 03.07 - OBSLUŽNÉ KOMUNIKACE		Stupeň	DPS
				Měřítko	1: 50
				Počet formátů	3 x A4
				Č. přílohy	Paré
Zhotovitel: Valbek, spol. s r.o. Vařurova 505/17 460 07 Liberec 3	Příloha	VZOROVÉ PŘÍČNÉ ŘEZY			4.