


SITUACE


M 1 : 50 000

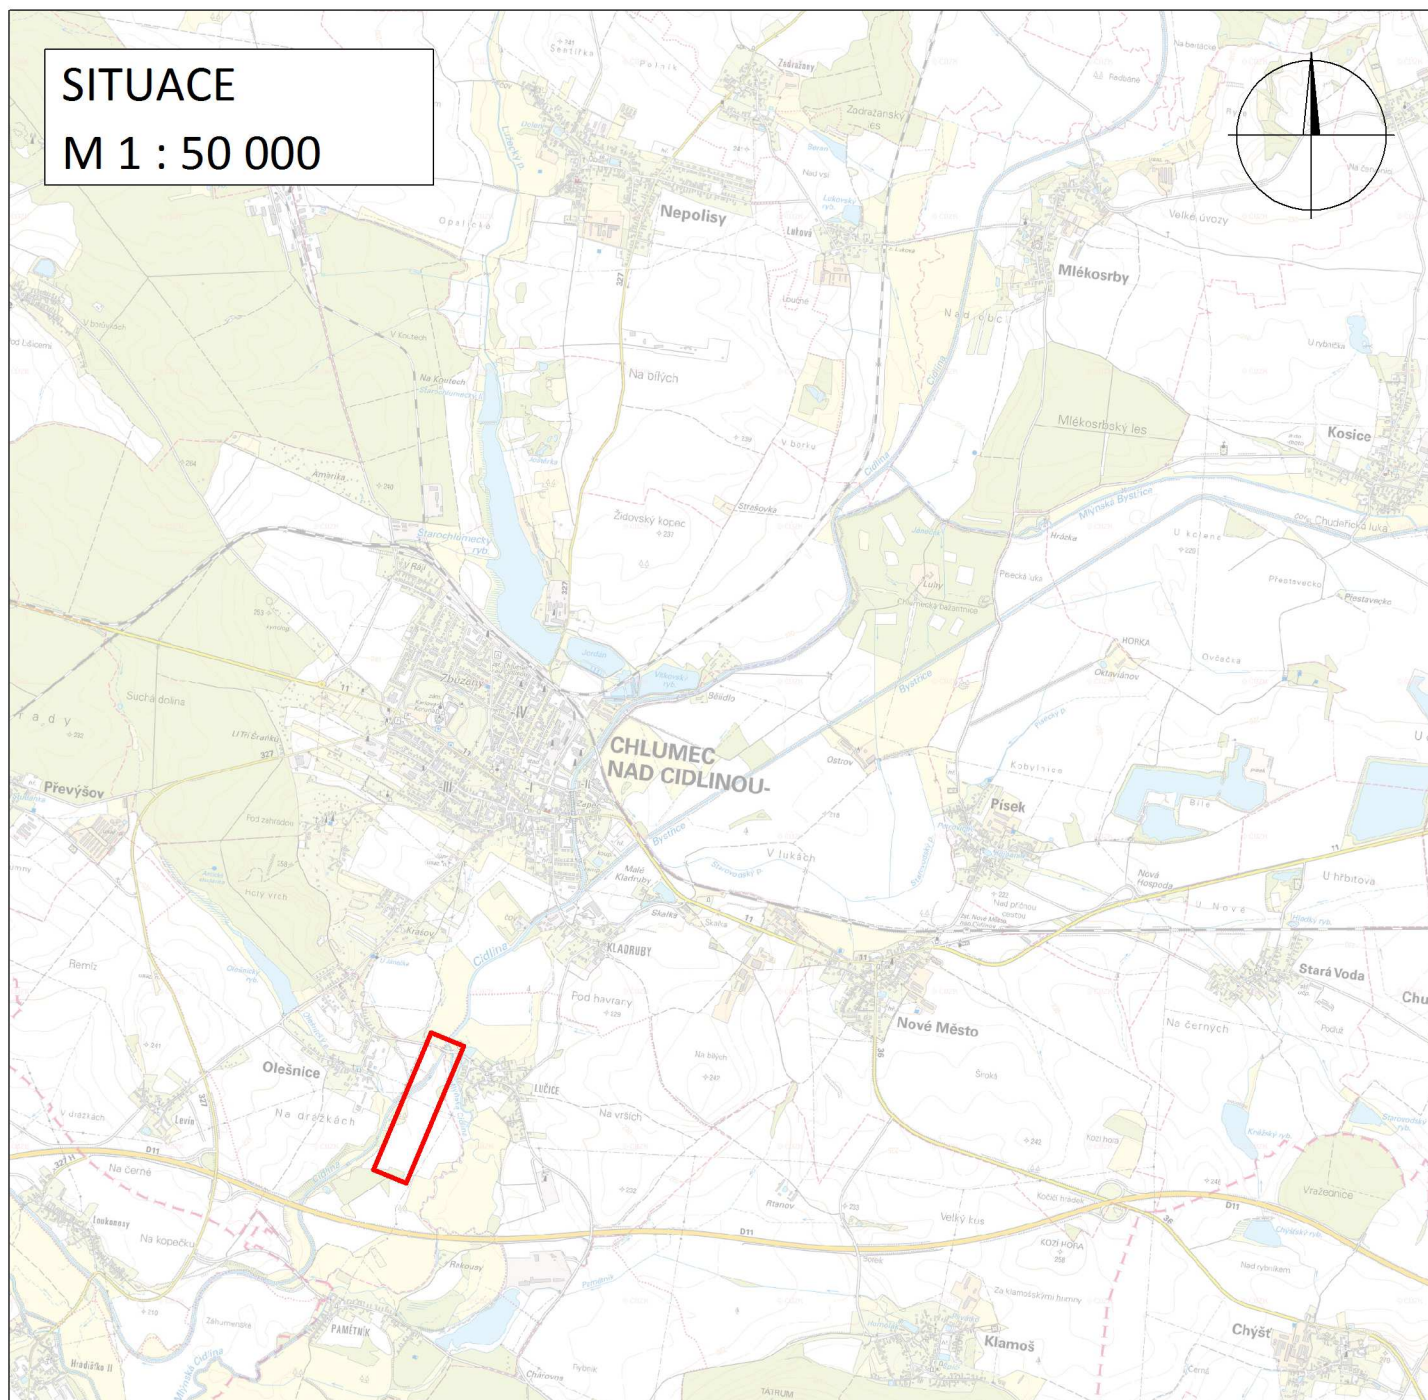

POZNÁMKA:

ZÁKRES VEDENÍ INŽENÝRSKÝCH SÍTÍ JE INFORMATIVNÍ. PŘED ZAHÁJENÍM STAVEBNÍCH PRACÍ MUSÍ BÝT PROVEDENO JEJICH VYTYČENÍ.

DOKUMENTACI LZE UŽÍVAT POUZE VE SMYSLU PŘÍSLUŠNÉ SMLOUVY O DÍLO. VÝKRES, ČI JEHO ČÁST, MŮŽE BÝT KOPÍROVÁN NEBO JINÝM ZPŮSOBEM ROZŠÍŘOVÁN POUZE PO PŘEDCHOZÍM SOUHLASU AUTORA DOKUMENTACE. © ŠINDLAR s.r.o.

OBJEDNÁVATEL: MĚSTO CHLUMEC NAD CIDLINOU, ZPRACOVATEL: ŠINDLAR S.R.O.						
VEDOUČÍ PROJEKTU	VYPRACOVAL	KONTROLOVAL	AUTORIZACE	STAVBY VODNÍHO HOSPODÁŘSTVÍ A KRAJINNÉHO INŽENÝRSTVÍ 		
Ing. St. Štěnička	Ing. J. Lohniský	Ing. Martin Sucharda	Ing. Miloslav Šindlar	ŠINDLAR s.r.o., Na Brně 372/2a, 500 06 Hradec Králové, IČO 260 03 236		
KRAJ: Královéhradecký		STAVEBNÍ ÚŘAD: Chlumec nad Cidlinou		FORMÁT	1 x A4	
KATASTRÁLNÍ ÚZEMÍ: Lučice u Chlumce nad Cidlinou, Chlumec nad Cidlinou				DATUM	leden 2017	
INVESTOR: Město Chlumec nad Cidlinou				STUPEŇ	DUR	
Chlumec nad Cidlinou - Soubor PBPO Lučice Úprava polní cesty Lučice - západ				ČÍSLO ZAKÁZKY	20160215	
				SOUŘADNÝ / VÝŠKOVÝ SYSTÉM		JTSK/Bpv
				INTERVAL VRSTEVNIC		
Situační výkres širších vztahů				MĚŘÍTKO	1 : 50000	
				Č. VÝKRESU	C.1	
				ČÍSLO KOPIE		