


PODÉLNÝ PROFIL POJÍZDNIHO
M 1 : 1000/100

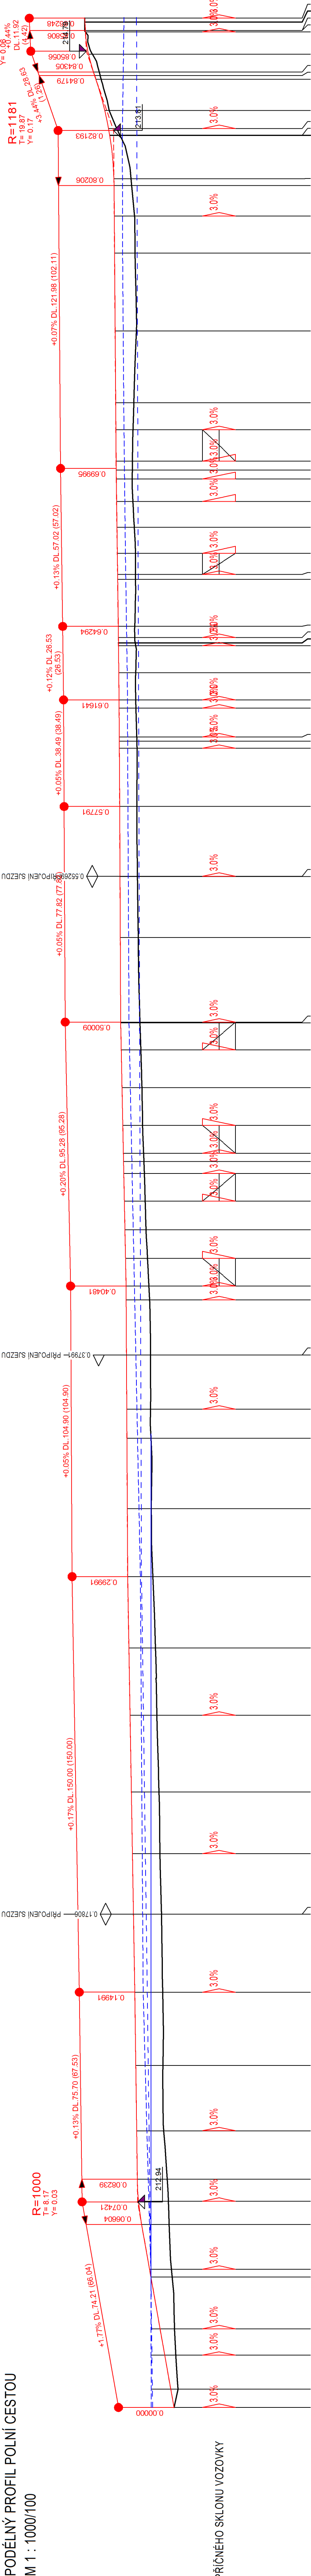

ZMĚNA PŘÍČNÍHO SKLONU VOZOVKY

HLADINA PŘI PRŮTOKU Q100 CIDLINA - SS

HLADINA PŘI PRŮTOKU Q100 CIDLINA - NS

HLADINA PŘI PRŮTOKU Q100 ZAHRAZOVÝ PROSTOR

KÓTY NIVELETY

KÓTY TERÉNU

SROVNÁVACÍ ROVINA
STANIČENÍ V KM

STANIČENÍ V M
ČÍSLA PŘÍČNÝCH ŘEZŮ

VZDÁLENOSTI PŘÍČNÝCH ŘEZŮ

SMĚROVÉ POMĚRY

POZNÁMKA: ZAKRES VEDENÍ INŽENÝRSKÝCH SÍTÍ JE INFORMATIVNÍ. PŘED ZAHÁJENÍM STAVEBNÍCH PRACÍ MUSÍ BYT PROVĚŘENO JEJICH VYTÝČENÍ.
DOKUMENTACI JE LZE UŽÍVAT POUZE VE SMYSLU PŘÍSLUŠNÉ SMLOUVY O DÍLO. VÝKRES, ČÍ JEHO ČÁST, NEMŮŽE BYT OPROVÁN NEBO JINÝM ZPŮSOBEM ROZŠŘOVÁN
POUZE PO PŘEDCHOZÍM SOHLASU AUTORA DOKUMENTACE. © SINDLAR s.r.o.

VEDOUcí PROJEKTU		VYPRACOVAL		KONTROLOVAL		AUTORIZACE	
Ing. St. Štělíčka		Ing. J. Lohanský		Ing. Martin Sucharda		Ing. Miloslav Šindlar	
KRAJ: Královéhradecký		STAVEBNÍ ÚŘAD: Chlumec nad Cidlinou		STAVEBNÍ ÚŘAD: Chlumec nad Cidlinou		STAVEBNÍ ÚŘAD: Chlumec nad Cidlinou	
INVESTOR: Město Chlumec nad Cidlinou		KATASTRÁLNÍ ÚZEMÍ: Lučice u Chlumce nad Cidlinou, Chlumec nad Cidlinou		STUPEŇ: STUPEŇ		STUPEŇ: STUPEŇ	
ČÍSLO ZAKÁZKY		20160215		DUR		20160215	
SOUDRŽNÝ / VÝKOVÝ SYSTÉM		JTSK/BIV		INTERVAL VSTĚVNÍ		INTERVAL VSTĚVNÍ	
MĚŘÍTKO		1 : 1000/100		ČÍSLO KÓPIE		ČÍSLO KÓPIE	
Č. VÝKRESU		D.1		Č. VÝKRESU		Č. VÝKRESU	

Chlumec nad Cidlinou - Soubor PBP0 Lučice

Úprava pojezdni cesty Lučice - západ

Podélný profil pojezdni cestou

Tiskový formát: 1188 x 297 mm