SITUACE

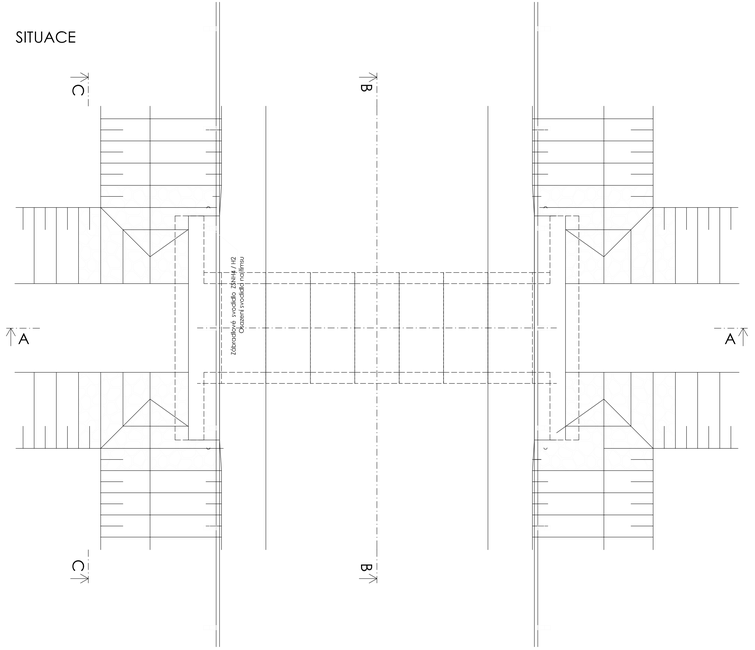

ŘEZ A - A

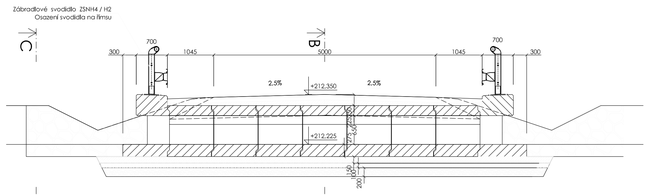

ŘEZ C - C

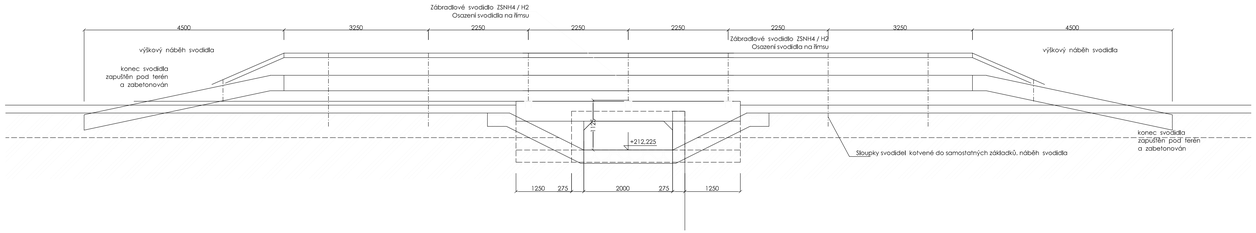

ŘEZ B - B

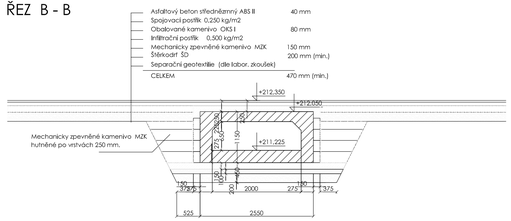

DOKUMENTACI LZE UŽÍVAT POUZE VE SMYSLU PŘÍSLUŠNÉ SMLOUVY O DÍLO. VÝKRES, ČI JEHO ČÁST, MŮŽE BÝT KOPÍROVÁN NEBO JINÝM ZPŮSOBEM ROZŠIŘOVÁN POUZE PO PŘEDCHOZÍM SOUHLASU AUTORA DOKUMENTACE. © ŠINDLAR s.r.o.

VEDOUCÍ PROJEKTU	VYPRACOVAL	KONTROLOVAL	AUTORIZACE
Ing. Tomáš Konečný	Ing. Vladimír Zeyl	Ing. Hynek Seiner	Ing. Hynek Seiner

STAVBY VODNÍHO HOSPODÁŘSTVÍ A KRAJINNÉHO INŽENÝRSTVÍ ŠINDLAR

ŠINDLAR s.r.o., Na Brně 372/2a, 500 06 Hradec Králové, IČO 26010126

KRAJ: Královéhradecký	STAVEBNÍ ÚŘAD: Chlumec nad Cidlinou	FORMÁT: 6 x A4
KATASTRÁLNÍ ÚZEMÍ: Chlumec nad Cidlinou, Olešnice nad Cidlinou		DATUM: únor 2018
INVESTOR: Město Chlumec nad Cidlinou, Kl.epercovo náměstí č.p. 64, 503 51 Chlumec nad Cidlinou		STUPEŇ: DUR
Chlumec nad Cidlinou - Soubor PBPO Lučice - Povodňový průleh v silnici Lučice - Olešnice	ČÍSLO ZAKÁZKY: 20170018	
	SOUŘADNÝ / VÝŠKOVÝ SYSTÉM: JTSK/Bpv	
	INTERVAL VRSTEVNIC:	
SOUBOR OPATŘENÍ 1 - LUČICE **SO 1.3b - INUNDAČNÍ PRŮLEH V MÍSTNÍ KOMUNIKACI OLEŠNICE - LUČICE** **Detailní výkres propustku**	MĚŘÍTKO: 1:50/50	ČÍSLO KOPIE
	Č. VÝKRESU: D.4	

Tiskový formát 1140 x 297 mm