



PŘÍČNÉ ŘEZY


ŘEZ 1 km 4.250 1:100

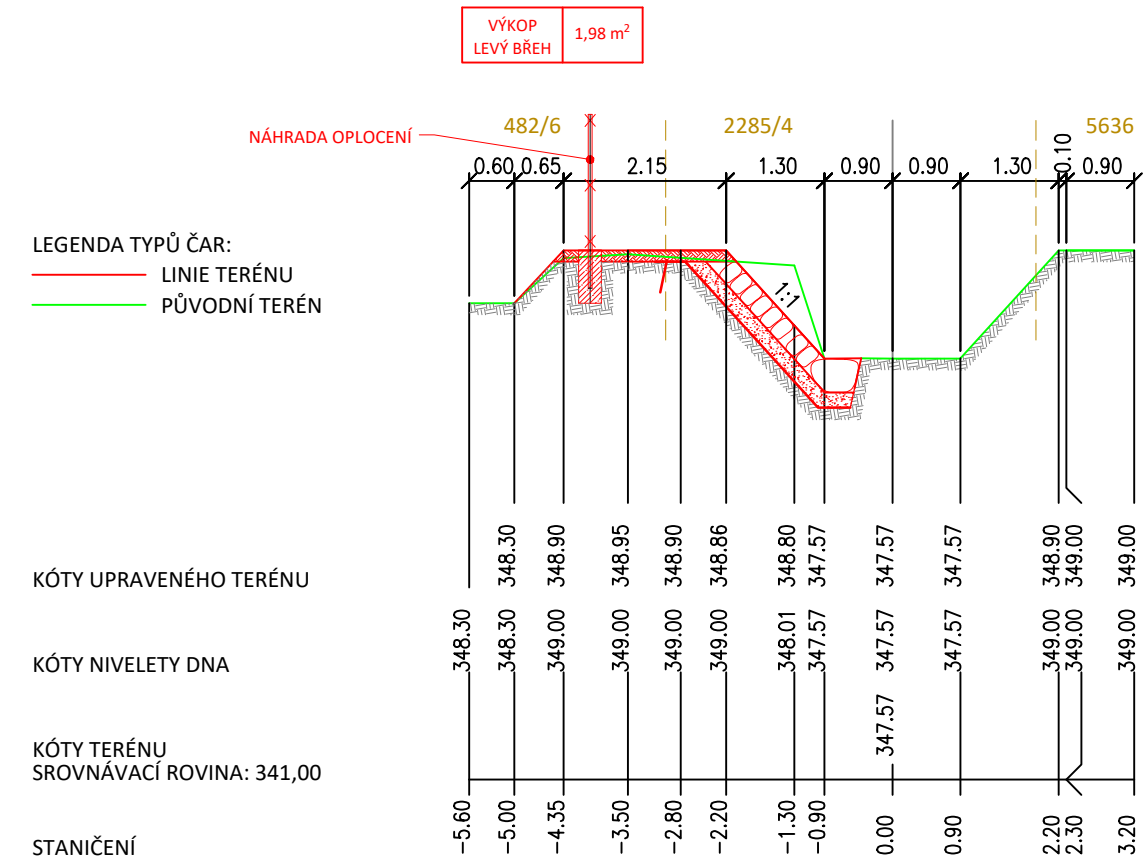


ŘEZ 2 km 4.270 1:100

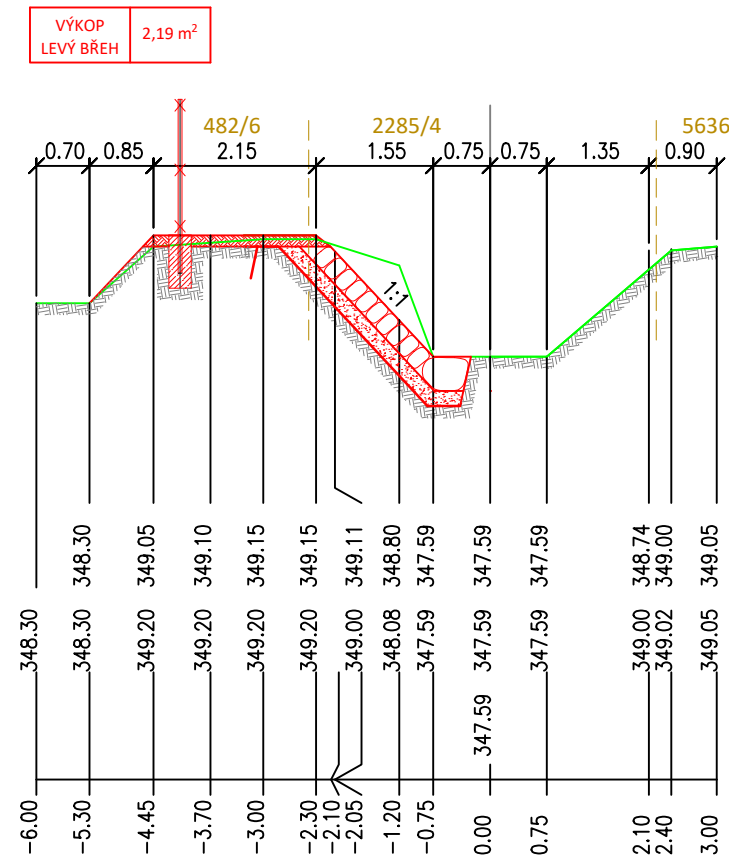


ŘEZ 3 km 4.290 1:100

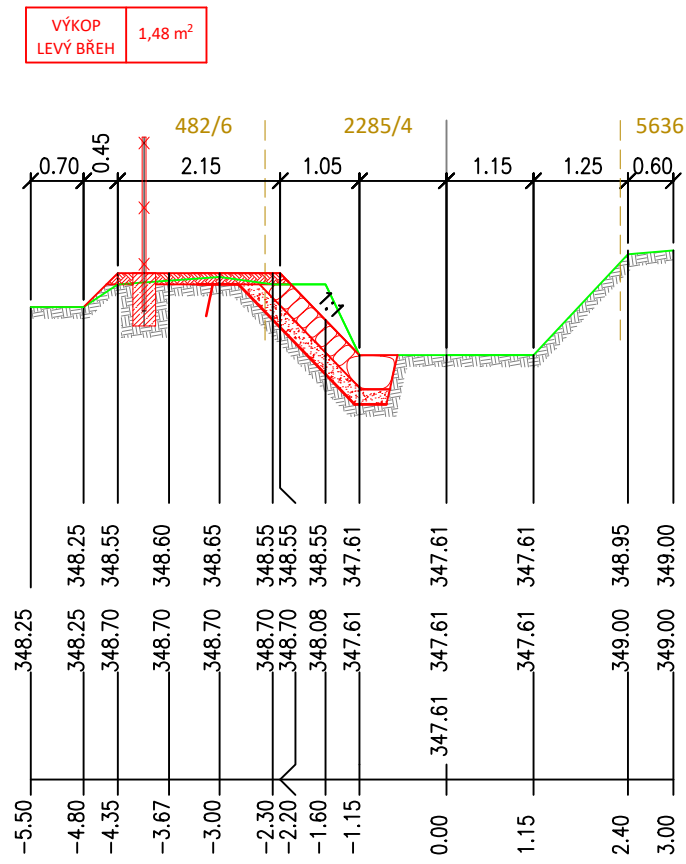


ŘEZ 4 km 4.310 1:100

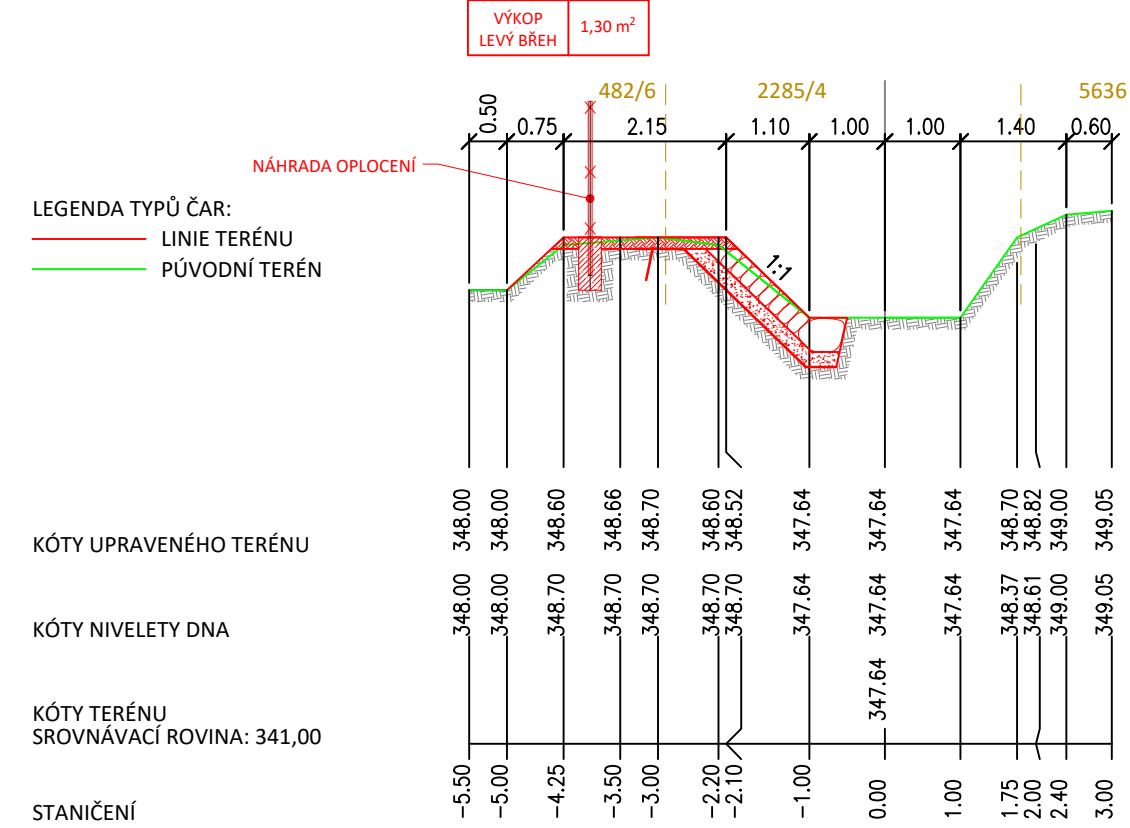

ŘEZ 5 km 4.330 1:100

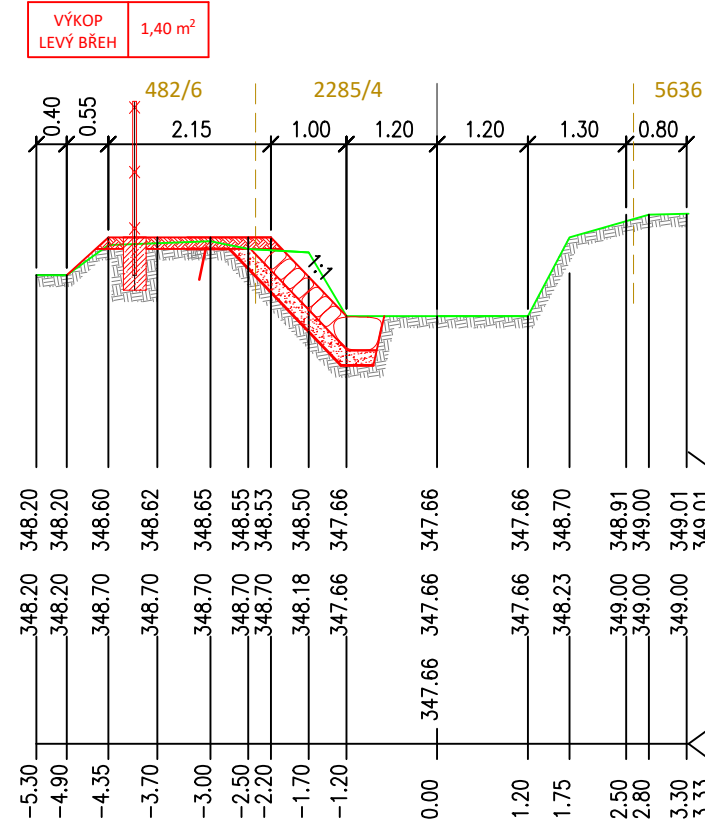

ŘEZ 6 km 4.357 1:100

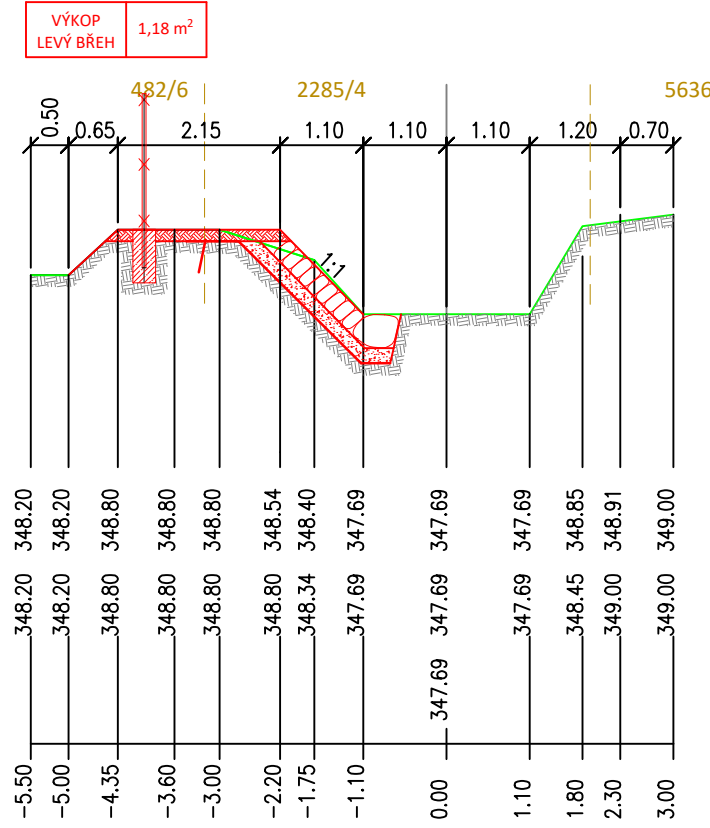

souřadnicový systém JTSK, výškový systém Bpv			<div>KOZPLEX CR</div>	
Zodpovědný projektant	Vypracoval	Technická kontrola		
Ing. Kamil Urbánek	Jiří Savruk	Ing. Kamil Urbánek		
Kraj: Královéhradecký	Obec s rozšířenou působností: Rychnov nad Kněžnou			
Stavebník: Povodí Labe, s.p., Víta Nejedlého 951/8, 500 03 Hradec Králové				
DLOUHÁ STROUHA, KVASINY ZŘÍZENÍ LB HRÁZKY V Ř. KM 4,230 - 4,370			Stupeň	DSP
			Datum	Září 2024
			Zakázkové číslo	2021-249/2024
			Formát	3A4
PŘÍČNÉ ŘEZY			Měřítko: 1:250	Číslo přílohy: D.2