

Váš dopis zn.
Ze dne
Naše zn. S20414-MOP/S-29620/2024-SŽ-OŘ PHA-OPS
Listů/příloh 1/1

Vyřizuje Ing Petr Klabík
Telefon +420 972 224 616
Mobil +420 722 973 387
E-mail Klabik@spravazeleznic.cz

Datum 22. července 2024

Vodohospodářský rozvoj a výstavba a.s.
Petra Kalčíková
Nábřežní 90/4
150 00 Praha

Souhrnné stanovisko Správy železnic, státní organizace k řízení o povolení záměru

Na základě předložené žádosti a dokumentace vydává Správa železnic, státní organizace (dále jen SŽ), zastoupená Oblastním ředitelstvím Praha (dále jen OŘ Praha), na základě zákona č.283/2021 Sb. stavební zákon, v platném znění toto:

Souhrnné stanovisko k řízení o povolení záměru

Pro stavbu:

Název stavby:	PK Roztoky – rekonstrukce
Místo stavby:	parc.č. 2476, 2475, 2477 a další v k.ú. Roztoky u Prahy
Trať:	Praha Masarykovo nádraží st.4 - Děčín hl.n. (včetně) v žkm 423,550 - 423,850 vpravo trati ve vzdálenosti 60 m a více od osy krajní koleje
TÚDÚ:	080108
Žadatel:	Vodohospodářský rozvoj a výstavba a.s., Nábřežní 90/4, 150 00 Praha
Stavebník / Investor:	Povodí Vltavy, státní podnik, Holečkova 3178/8, 150 00 Praha

Předmětem řešení této dokumentace je rekonstrukce plavební komory Roztoky, která bude především představovat odbourání původních značně poškozených zpevněných ploch v ploše areálu plavebních komor s následným vybudováním nových betonových ploch odpovídajících svými parametry provozním požadavkům na únosnost těchto konstrukcí podle zátěžových stavů, jimž jsou tyto konstrukce aktuálně vystaveny.

Stavba **se nachází mimo ochranné pásmo dráhy** výše uvedené trati, zcela mimo pozemky SŽ.

V území dotčeném stavbou se **nenachází** inženýrské sítě a zařízení v majetku SŽ.

Toto souhrnné stanovisko se vydává pro účely řízení u místně příslušného stavebního úřadu, pro vydání rozhodnutí a k realizaci stavby.

SŽ se stavbou mimo ochranné pásmo dráhy

s o u h l a s í .

Lokalita se nachází v oblasti výskytu bludných proudů vznikajících provozem stejnosměrné trakční soustavy 3 kV, DC, které způsobují korozi vodivých materiálů uložených v zemi. Dále upozorňujeme na výhledový přechod ze stejnosměrné trakční soustavy 3kV na střídavou 25 kV AC. Veškeré navržené podzemní inženýrské sítě a konstrukce musí splňovat podmínky pasivní ochrany před účinky těchto bludných proudů, tzn., že musí být rezistentní proti jejich působení. U metalických kabelů bez patřičné ochrany může dojít k rušivým a nebezpečným vlivům střídavé trakce 25kV/50Hz, proto je nutné použít kabely s redukčním činitelem pro potlačení indukovaného napětí.

Případné protikorozní opatření budou realizována na náklady investora stavby. Doporučujeme konzultaci se SŽ, Centrem techniky a diagnostiky, Specializované středisko diagnostiky korozních vlivů, Malletova 10/2363, 190 00 Praha 9. Kontakty SŽ CTD:

- Ing. Martin Bojko, T: +420 724 772 892, BojkoM@spravazeleznic.cz
- Ing. Michal Svoboda, T: +420 724 500 145, E: SvobodaMi@spravazeleznic.cz

Toto souhrnné stanovisko se týká předmětné stavby pouze v rozsahu předložené dokumentace stavby a platí 2 roky od data vydání.

Není nutné nás nadále v této záležitosti obesílat. Případné změny, které by zasáhly do ochranného pásma/obvodu dráhy do pozemků anebo do zařízení v majetku SŽ, je nutné SŽ předložit k projednání.

Mgr. Ilona Čermáková v. r.
vedoucí odboru přípravy staveb

Za správnost: Ing. Petr Klabík

Přílohy

Příloha 1 – potvrzená situace stavby

1xA3

Ověřovací doložka konverze dokumentu

Ověřuji pod pořadovým číslem **4795858**, že tento dokument, který vznikl převedením vstupu v listinné podobě do podoby elektronické, skládající se z **2** listů, se doslovně shoduje s obsahem vstupu.

Ověřující osoba: **Petr KLABÍK**

Vystavil: **Správa železnic, státní organizace**


Datum: **24.07.2024 14:52:21**



35f3e155-77ba-4c8f-9c4e-29091d559a8d

Priloha č. 1

PLAVEBNÍ KOMORA ROZTOČKY - REKONSTRUKCE
KOORDINAČNÍ SITUAČNÍ VÝKRES 1 : 200

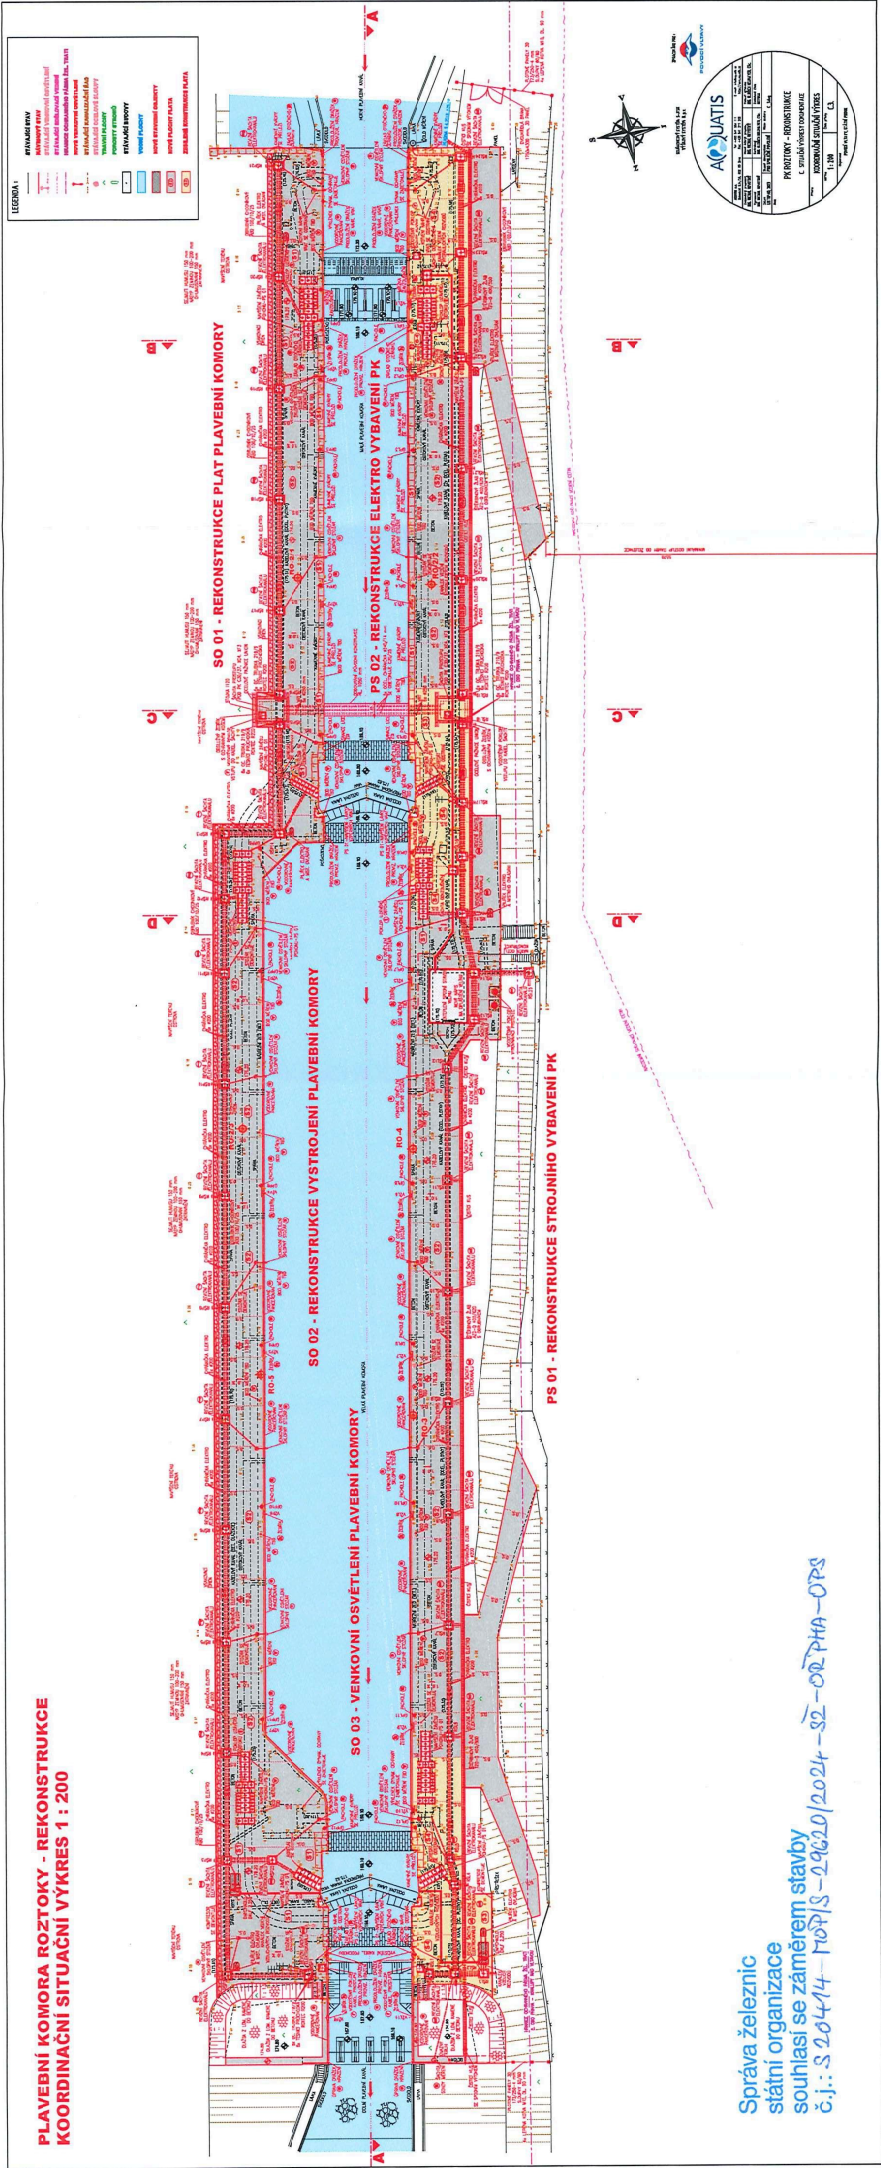

Správa železnic
státní organizace
souhlasí se záměrem stavby
č.j.: S 2044/14-MOP/S-29620/2024-S2-OR PHA-ORs

Ověřovací doložka konverze dokumentu

Ověřuji pod pořadovým číslem **4795859**, že tento dokument, který vznikl převedením vstupu v listinné podobě do podoby elektronické, skládající se z **1** listů, se doslovně shoduje s obsahem vstupu.

Ověřující osoba: **Petr KLABÍK**

Vystavil: **Správa železnic, státní organizace**

Datum: **24.07.2024 14:52:22**



8d70742a-af95-49aa-98e3-efc96a986e8

Přijatá zpráva - Detail zprávy

Předmět: 20414 PK Roztoky - rekonstrukce
ID zprávy: 1390134424
Typ zprávy: Poštovní datová zpráva
Datum a čas dodání: 24.7.2024 v 15:27:54
Datum a čas doručení: 25.7.2024 v 5:46:49

Odesílatel: Správa železnic, státní organizace, Dlážděná 1003/7, Nové Město, 11000
Praha 1, CZ
ID schránky: uccchjm
Typ schránky: PO

Zmocnění: Nežadáno
Odstavec: Nežadáno
Naše číslo jednací: 29620/2024-SŽ-OŘ PHA-OPS
Naše spisová značka: S20846/2024-SŽ-OŘ PHA-OPS
Vaše číslo jednací: Nežadáno
Vaše spisová značka: Nežadáno
K rukám: Nežadáno
Do vlastních rukou: Ne
Doručení fikcí zakázáno: Ne

Přílohy:

Př č1.pdf (1,23 MB)

20414_24 S_MOP PK Roztoky_DZ.pdf (153,16 kB)
