


# VD HNĚVKOVICE

## AERAČNÍ VÝPUST 1:40

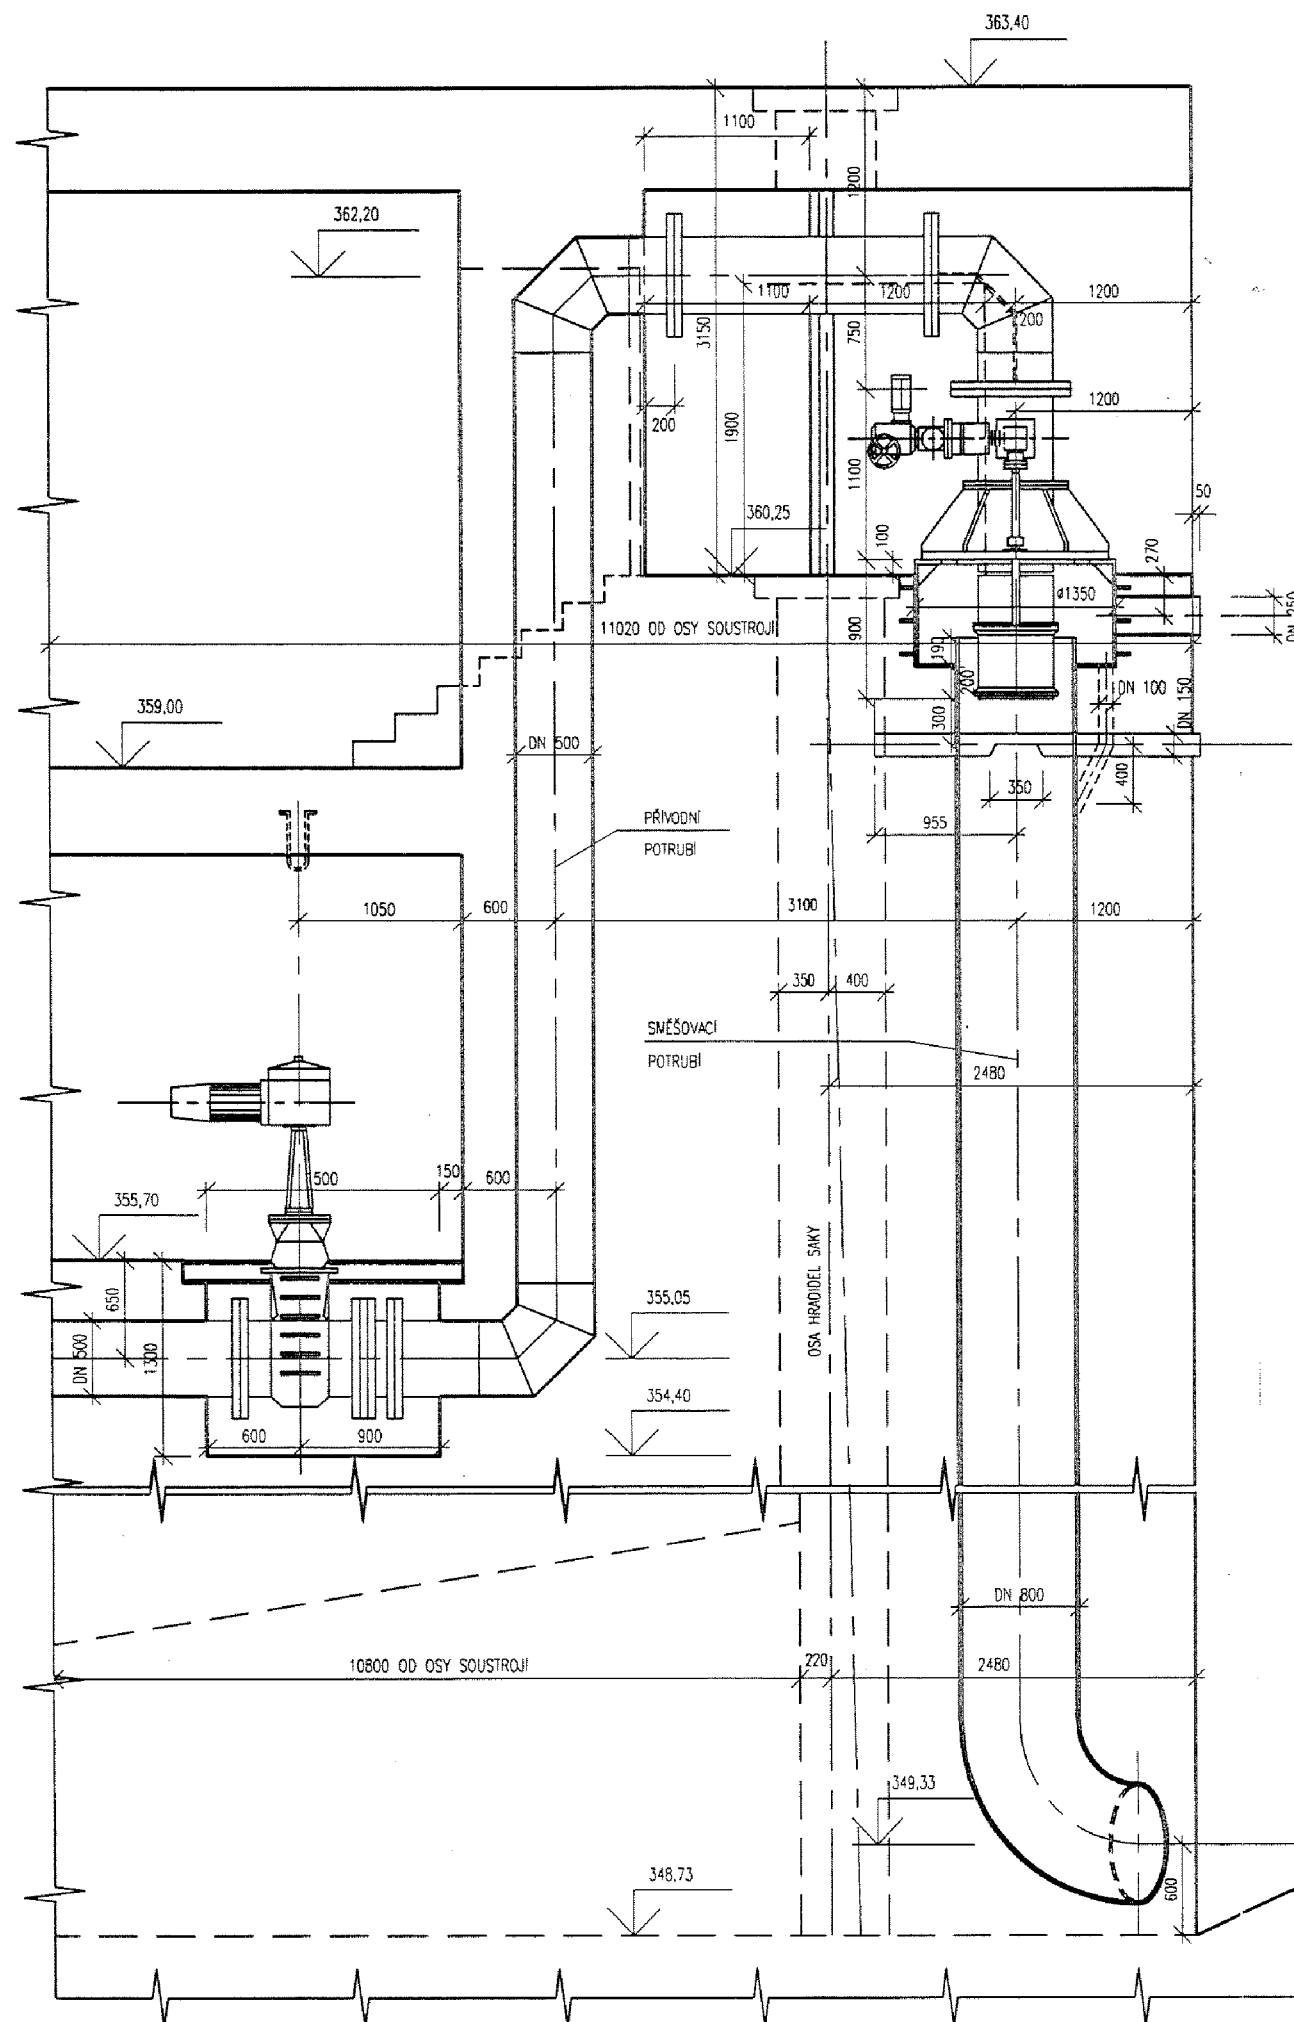

**Výškový systém : B.p.v.**

**Povodí Vltavy s. p. Praha**  
***Závod Horní Vltava České Budějovice***

**Provozní řád VD HNĚVKOVICE**  
**Aerační výpust**

**Příloha č. 7**