



VD HNĚVKOVICE

ŘEZ B-B` 1:100

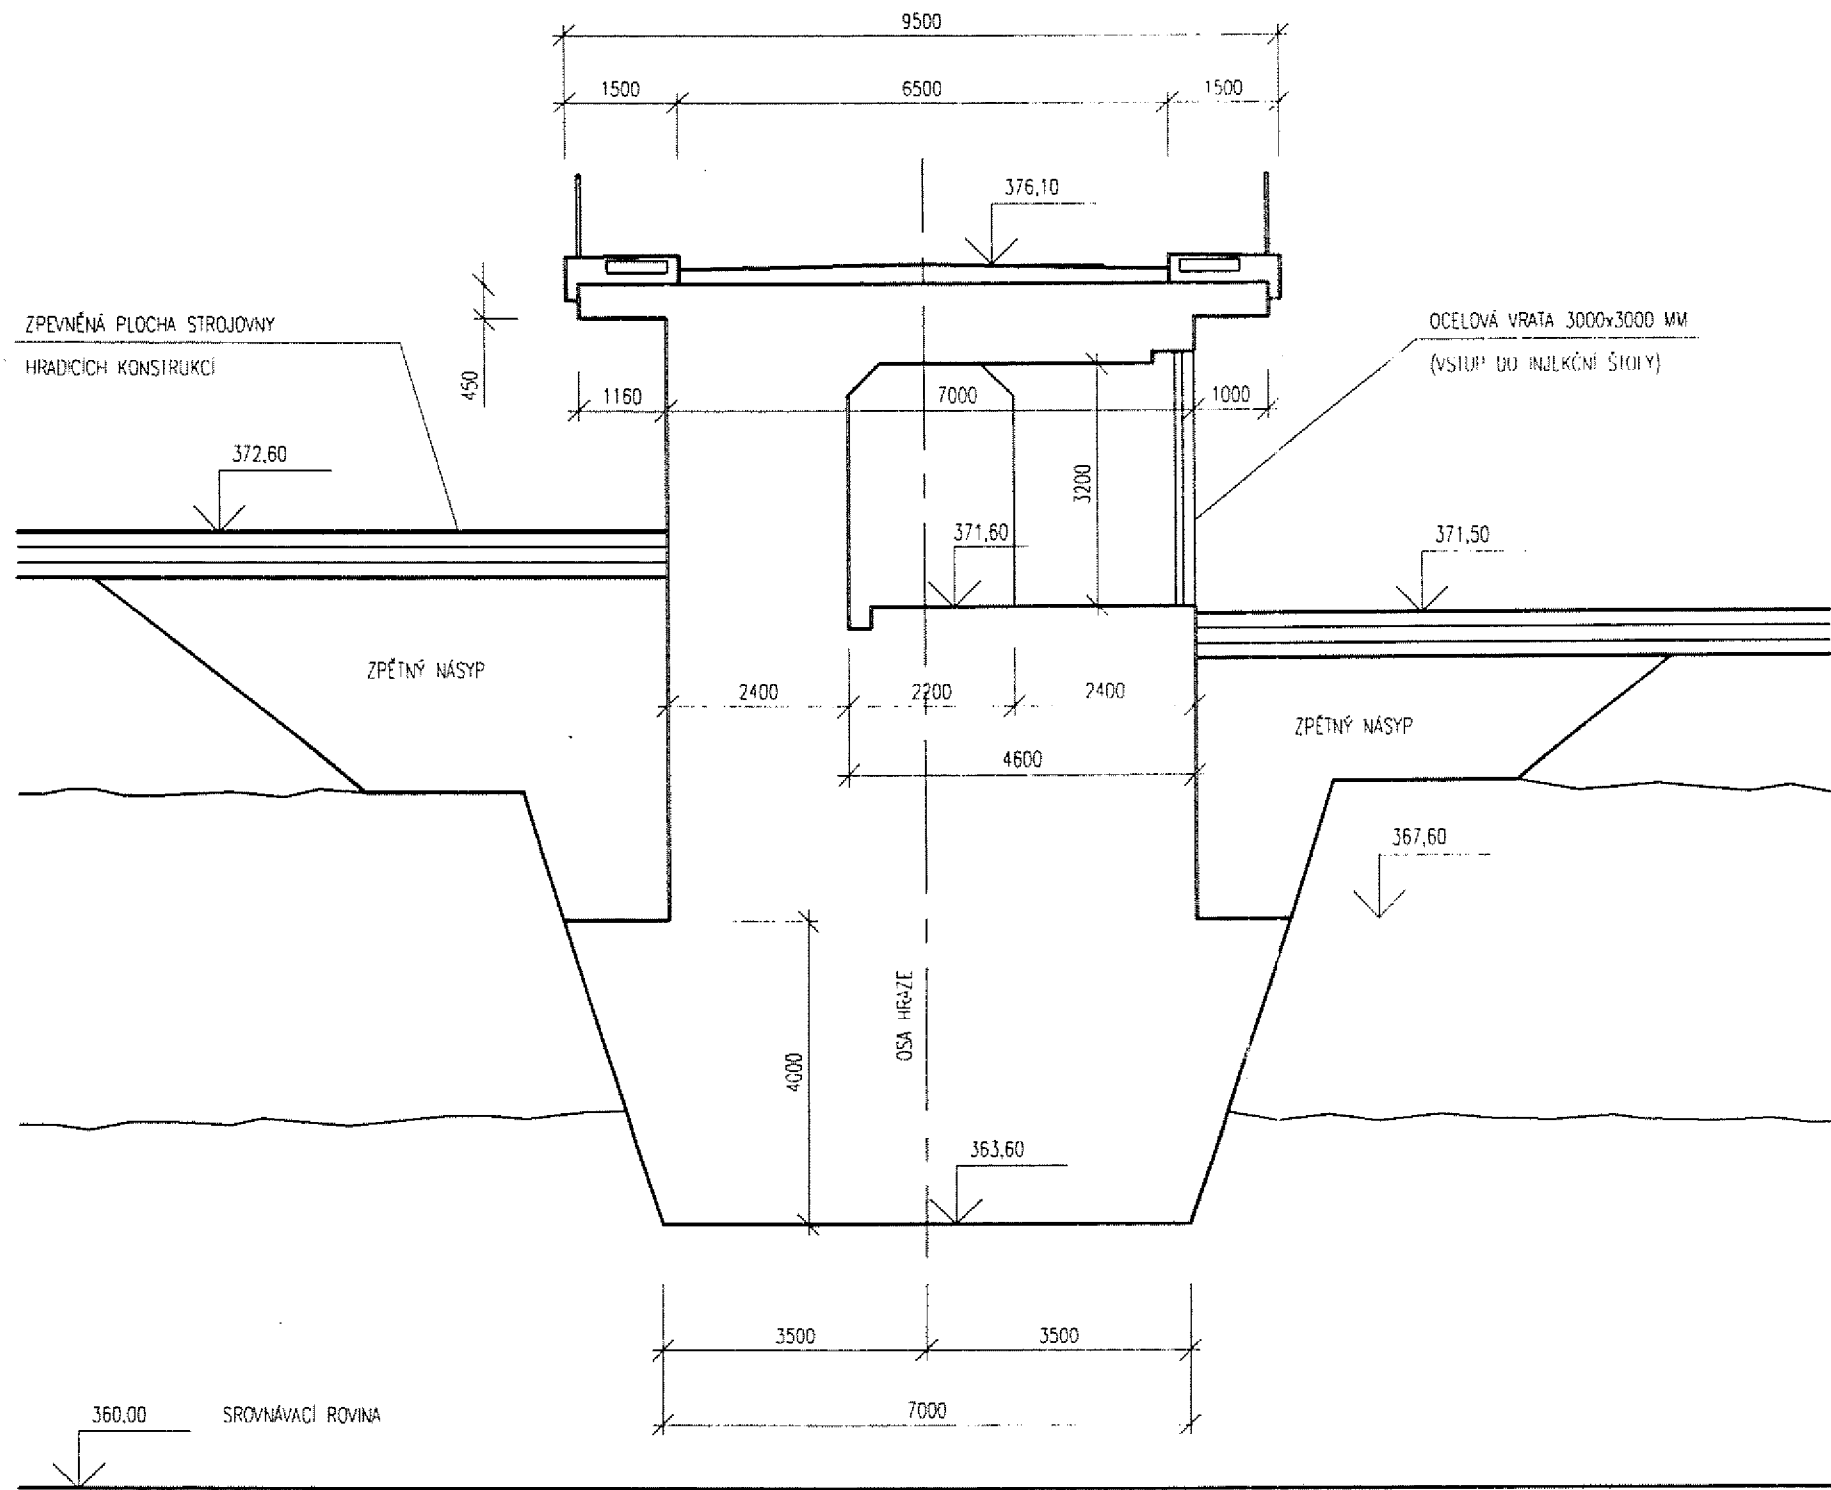

VD HNĚVKOVICE

ŘEZ C-C` 1:100

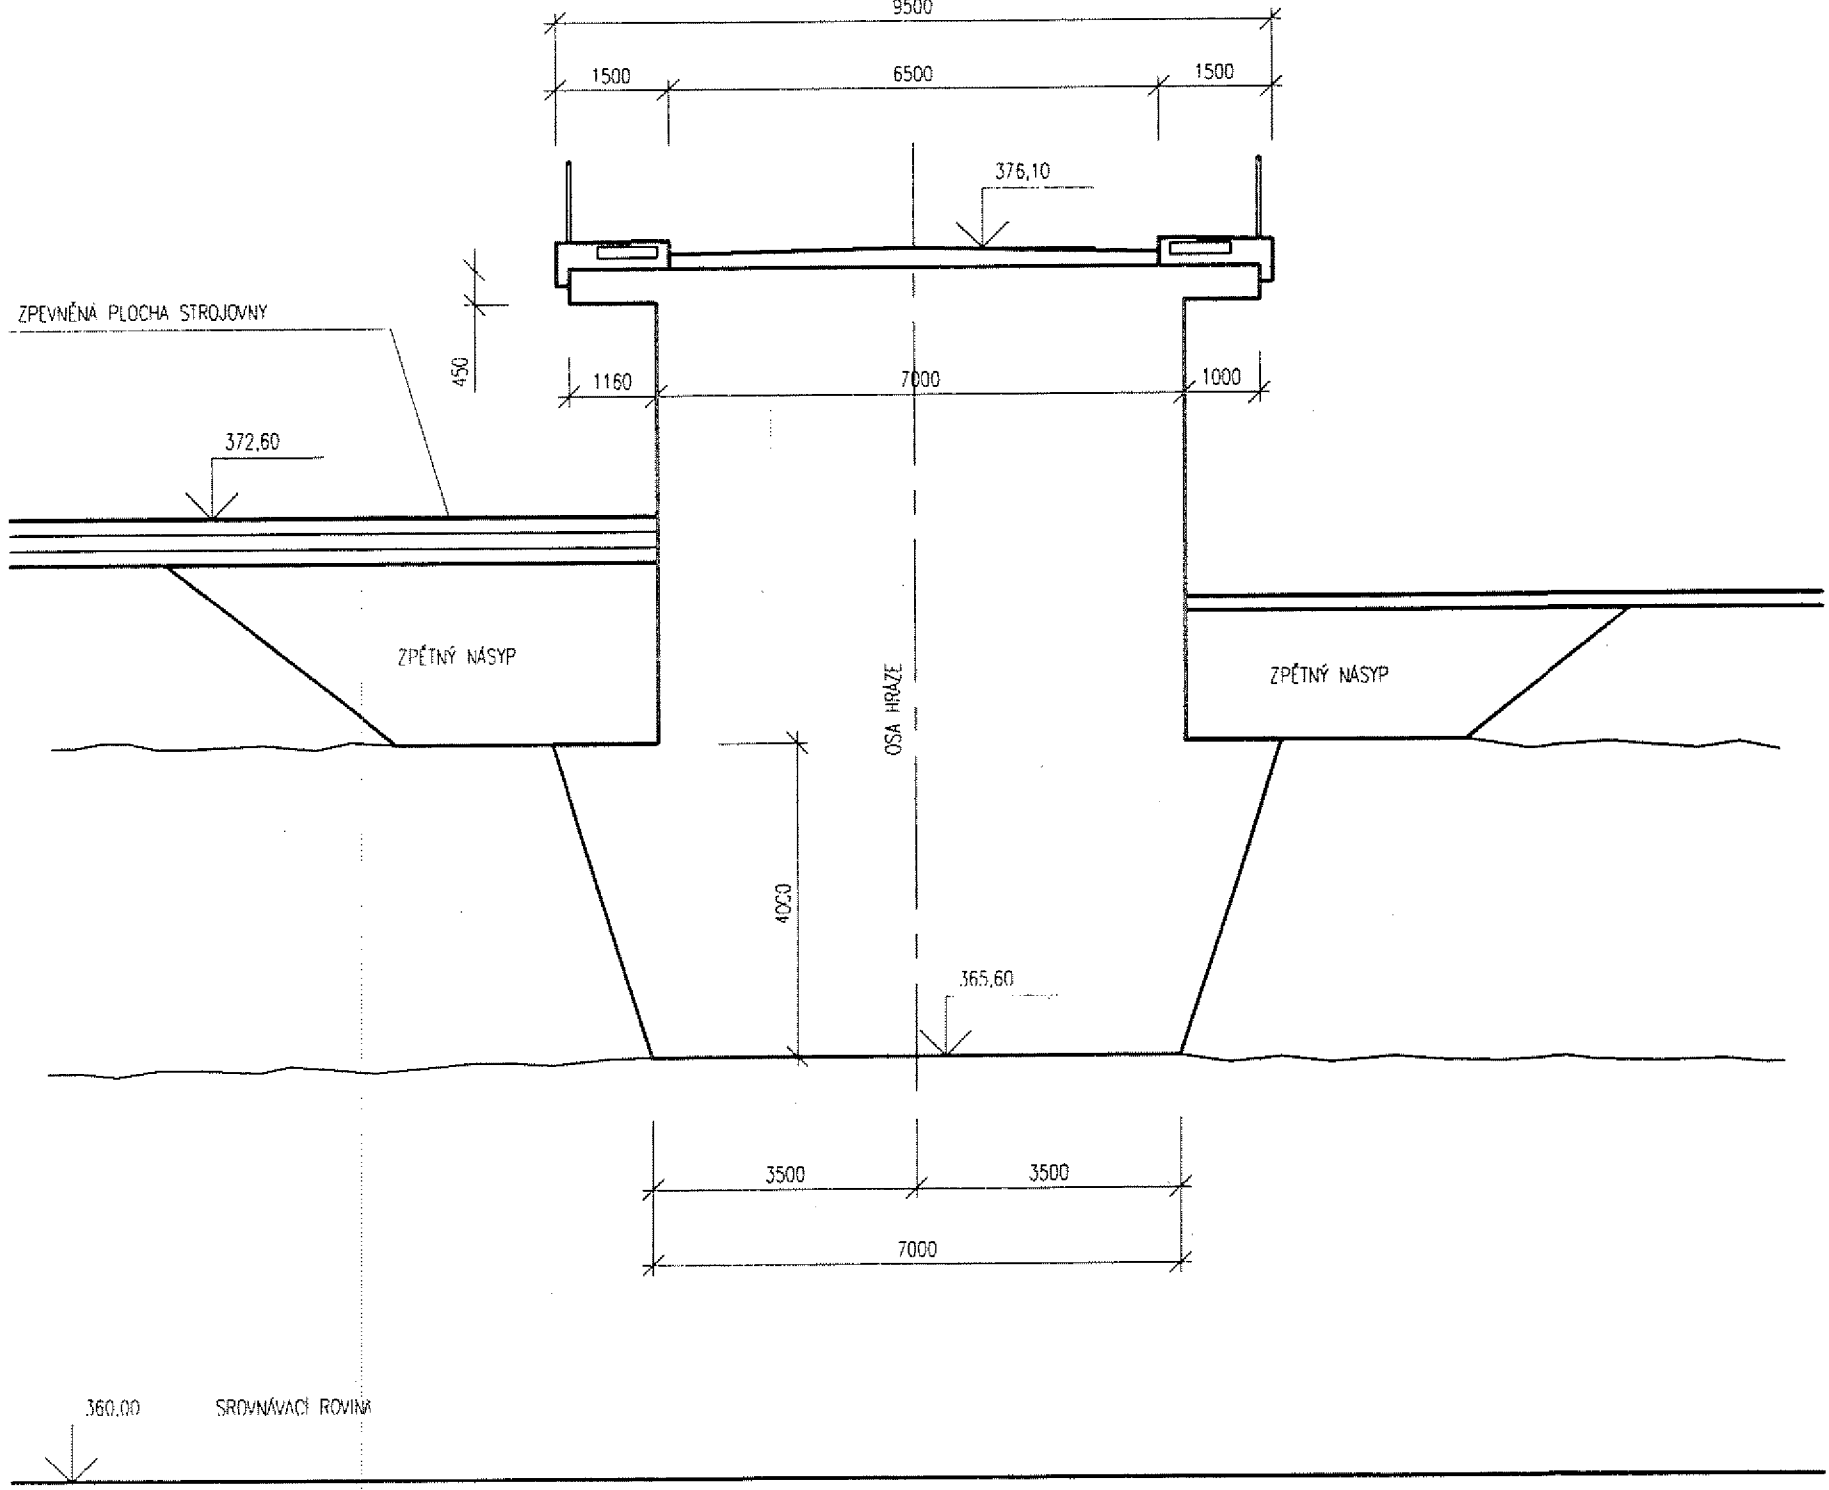

Výškový systém : B.p.v.

Povodí Vltavy s. p. Praha
Závod Horní Vltava České Budějovice

Provozní řád VD HNĚVKOVICE
Příčné řezy

Příloha č. 5